


BEZBARIÉROVÝ NÁJEZD ŠIKMOU RAMPOU


S VAROVNÝM A SIGNÁLNÍM PÁSEM

PRO CHODNÍK MIN. ŠÍŘKY 2,0m (1,5m)

(místo pro přecházení)

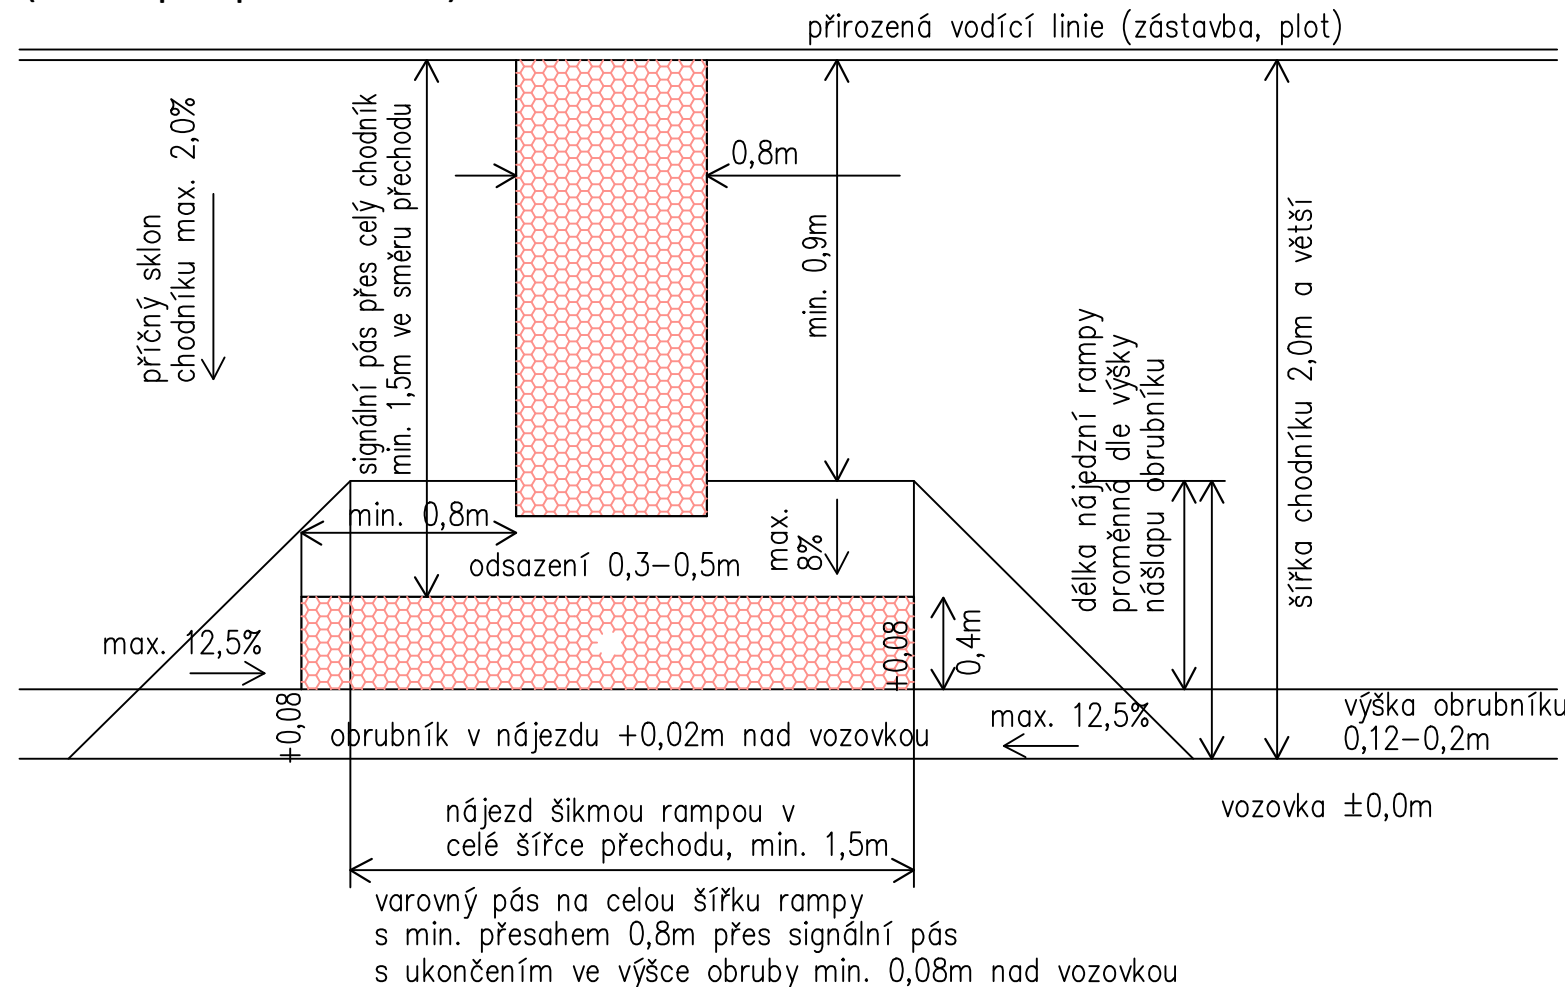

ÚPRAVA V MÍSTECH CHODNÍKŮ <2,5m

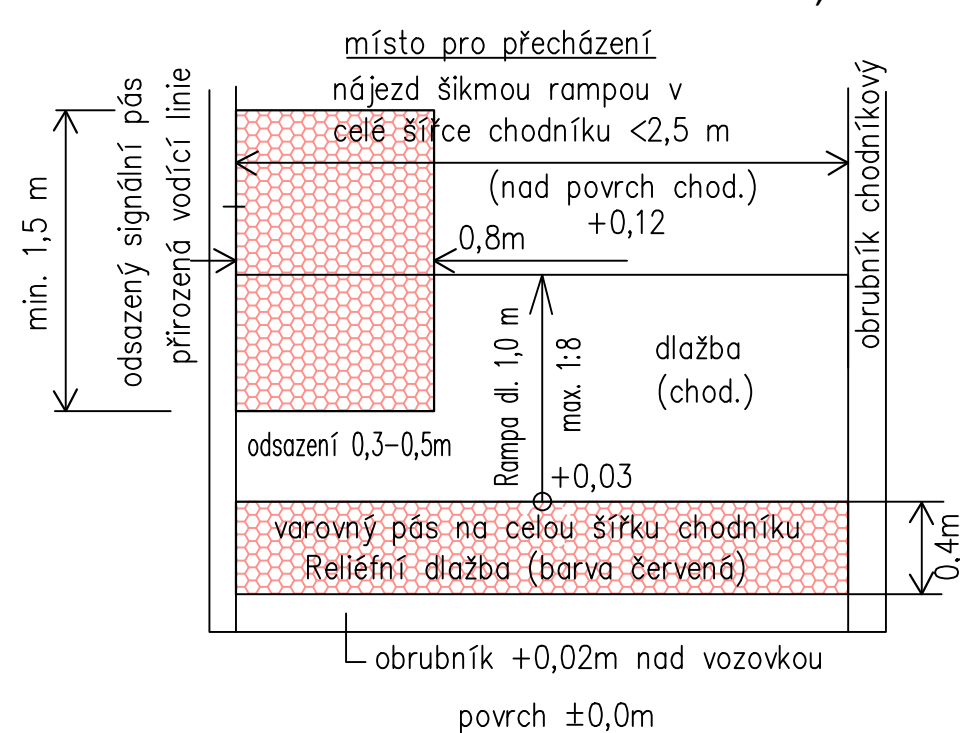


BEZBARIÉROVÝ NÁJEZD ŠIKMOU RAMPOU

S VAROVNÝM A SIGNÁLNÍM PÁSEM

PRO CHODNÍK MIN. ŠÍŘKY 2,0m (1,5m)


(přechod pro chodce)

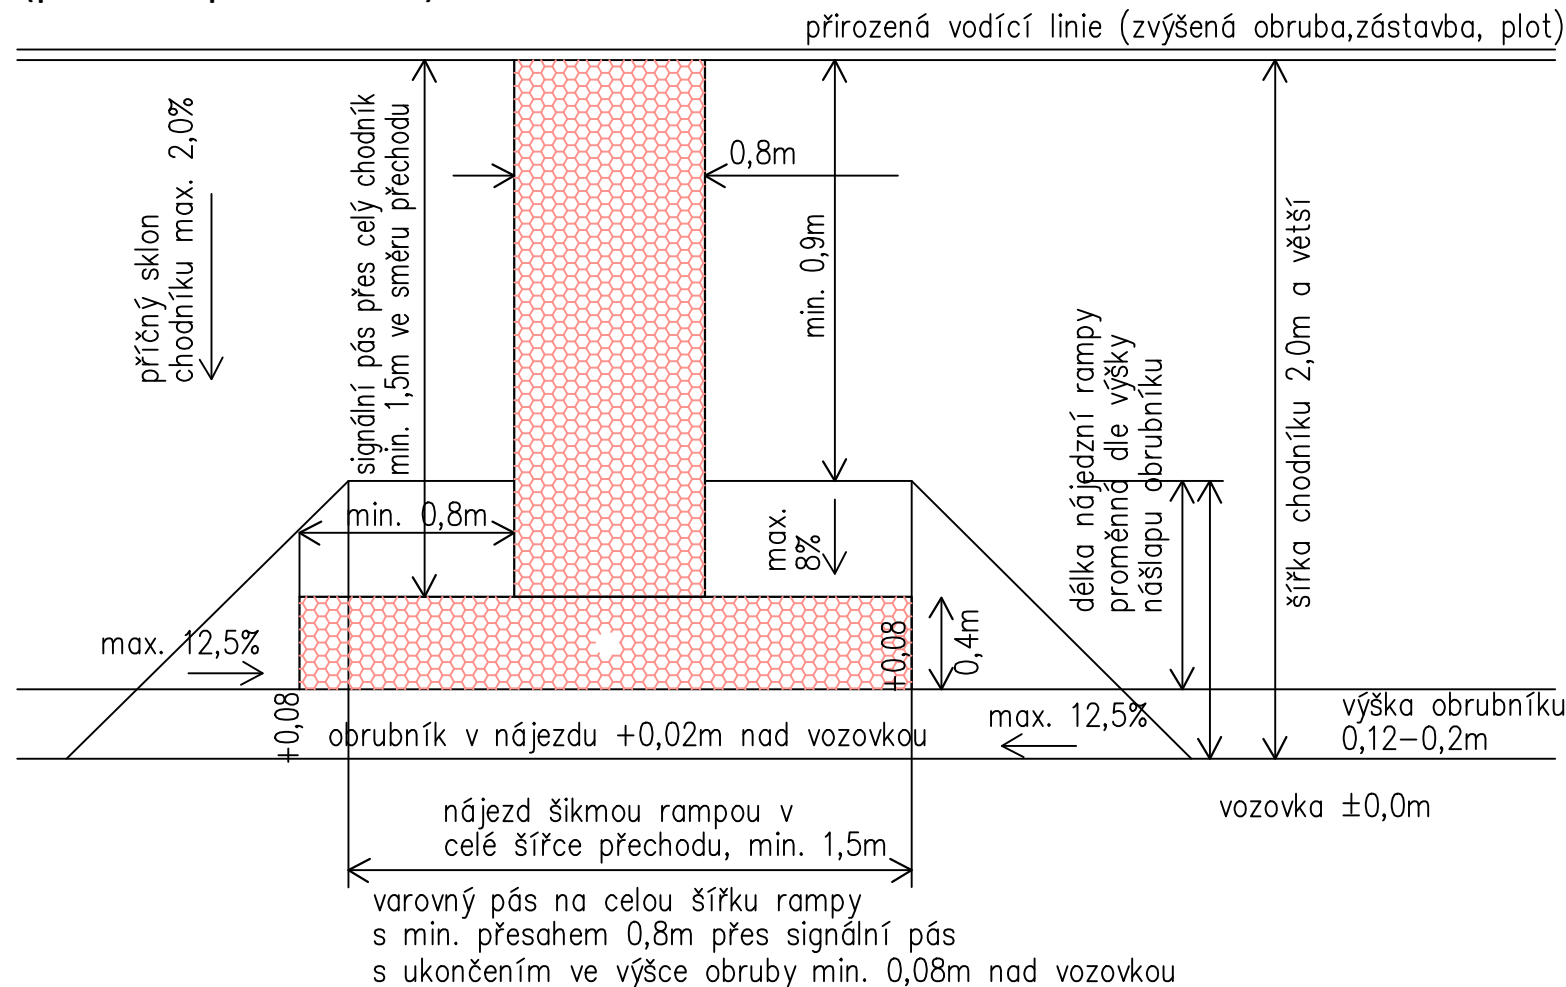

VYMEZENÍ VJEZDŮ PŘI KŘÍŽENÍ S CHODNÍKEM


BARVOU (TYPEM A DRUHEM) DLAŽBY

PŮDORYS 1:50

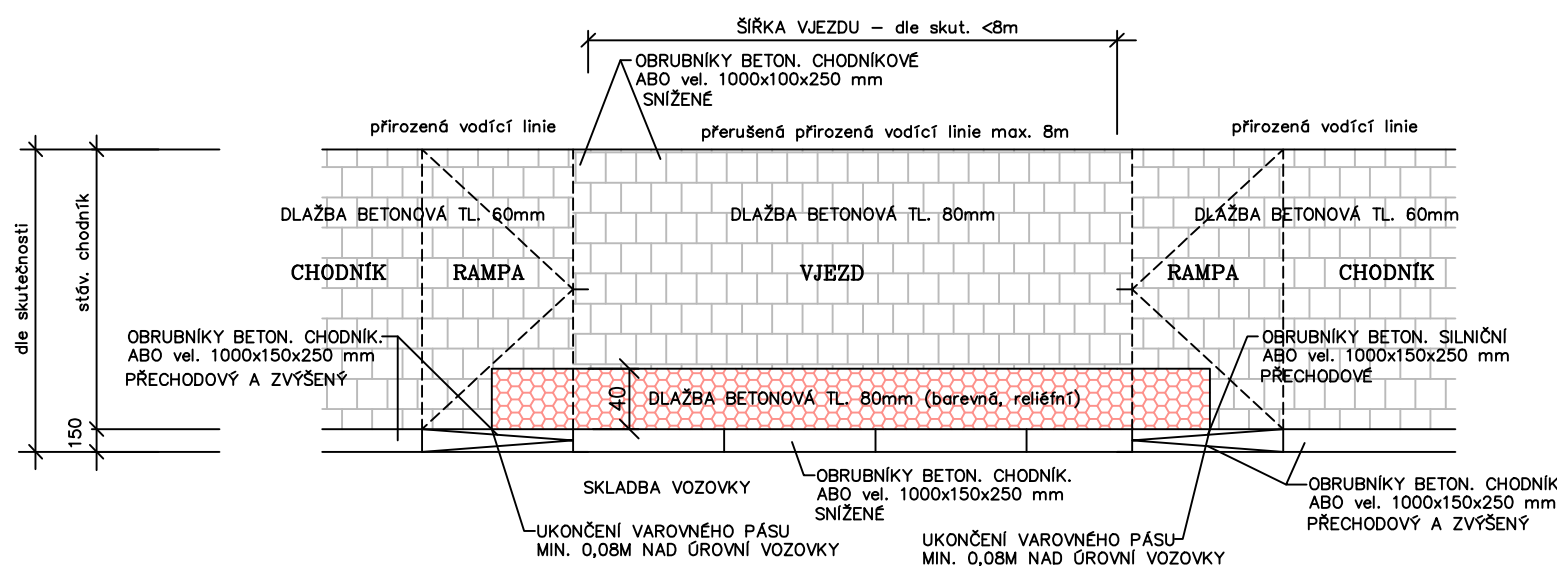

Vzorový pohled

ukončení chodníku varovným pásem

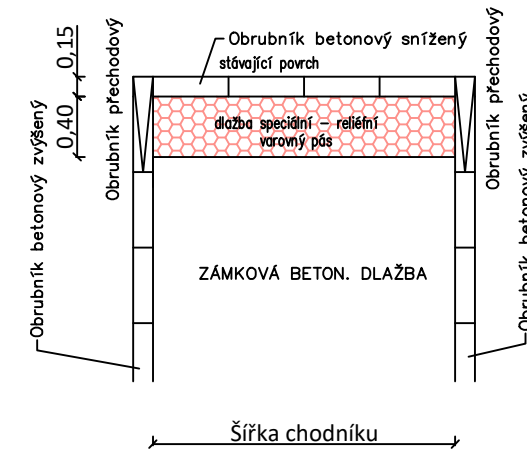


BEZBARIÉROVÝ NÁJEZD ŠIKMOU RAMPOU

S VAROVNÝM A SIGNÁLNÍM PÁSEM

PŘÍČNÝ ŘEZ

ze zámkové dlažby s reliéfním povrchem pro nevidomé

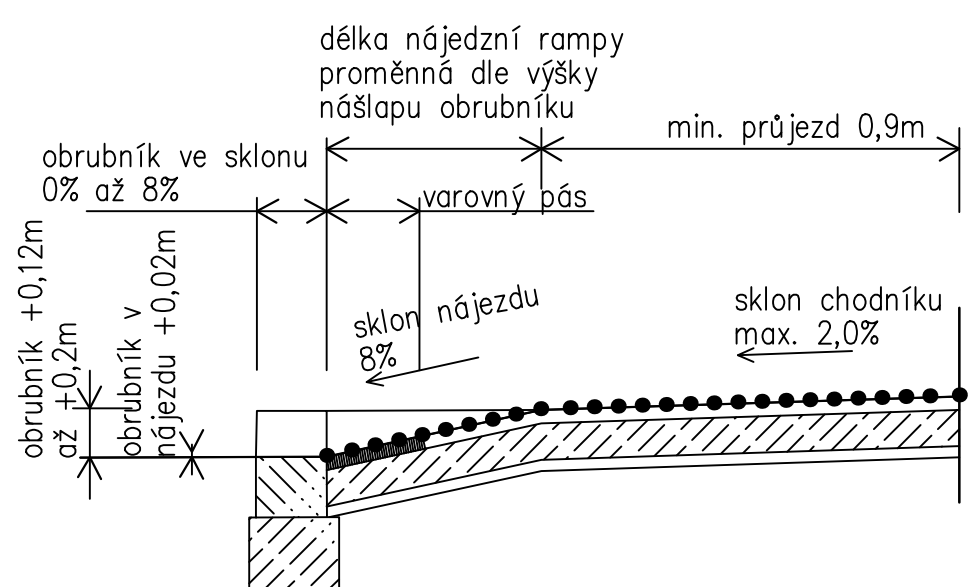

VEDOUcí PROJEKTANT	Ing. Kotlán		Profi PROFI Jihlava, spol. s r.o., Pod Příkopem 6, 586 01 Jihlava tel: 567 579 151, www.profi-jl.cz
ZODP. PROJEKTANT	Ing. Kotlán		
VYPRACOVAL	Štuncová		
KONTROLOVAL	Ing. Sedlák		
OBJEDNATEL	Městys Kamenice, Kamenice 481, 588 23 Kamenice u Jihlavy	FORMÁT 4 A4	
NÁZEV AKCE:	PRODLOUŽENÍ CHODNÍKU PODÉL SILNICE II/351, KAMENICE		DATUM 09/2022
			STUPEŇ DUSP
			ZAK. Č. 2022-000031
			PARÉ Č.
OBSAH	VZOROVÉ BEZBARIÉROVÉ ŘEŠENÍ		MĚŘITKO 1:50
			Č. VÝKRESU D.4