



OPĚRNÁ ZEĎ A (rozvinutá délka 24,0 bm)


PŮDORYS ZÁKLADŮ 1:50

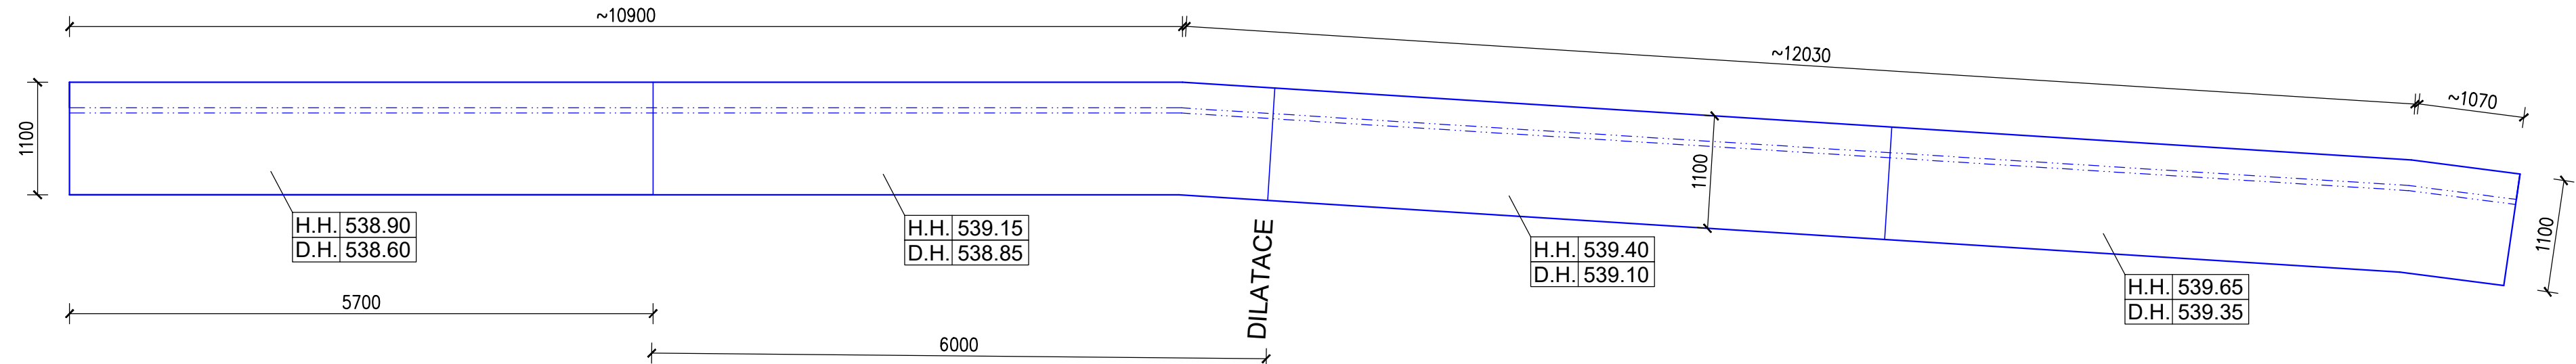

PŮDORYS STĚNY 1:50

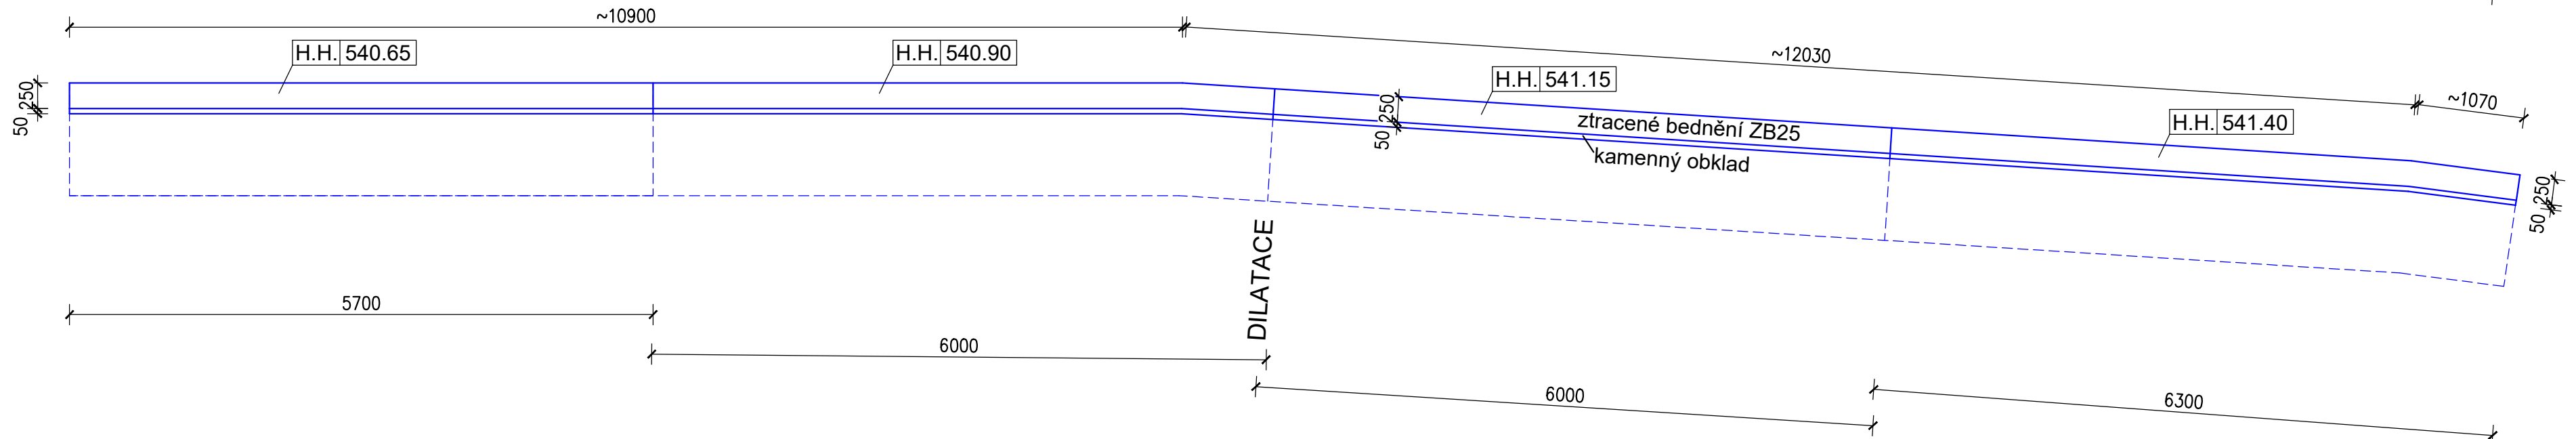

ROZVINUTÝ PODÉLNÝ ŘEZ 1:50

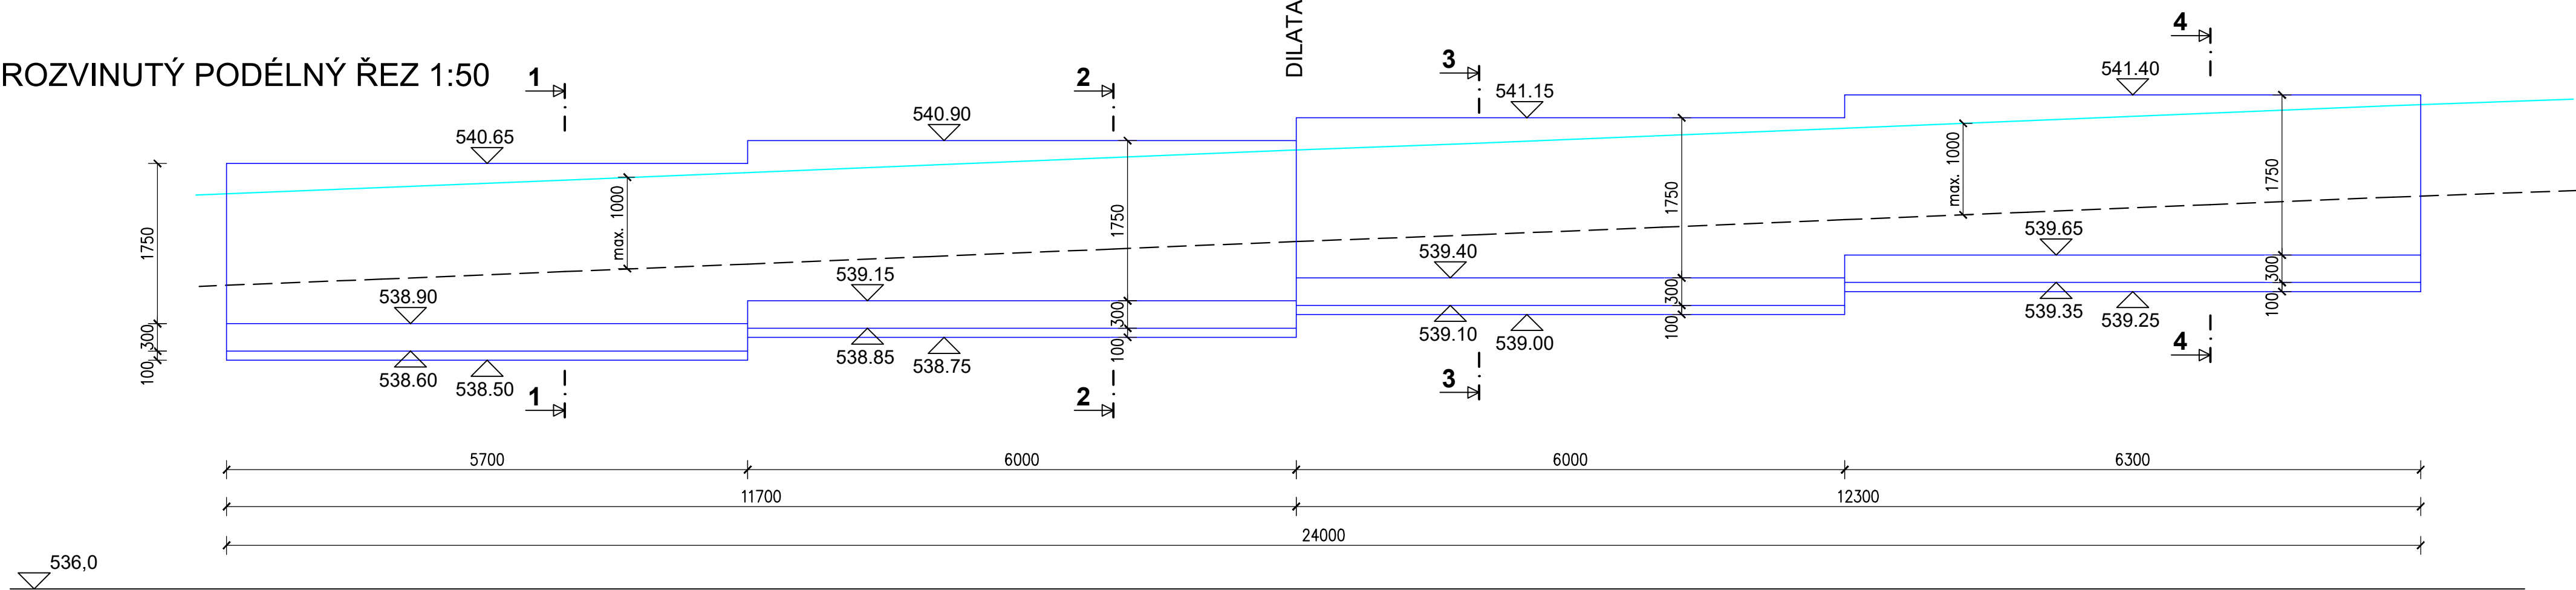

MAX. UPRAVENÝ TERÉN
DOSYPANO

UPRAVENÝ TERÉN
CHODNÍK

BETON OPĚRNÉ ZDI C30/37 - XC4, XF2, XD3, Dmax 16
PODKLADNÍ BETON C12/15 - X0
OCEL B 500 B (10505)

STANIČENÍ :	252.30	254.00	256.00	258.00	260.00	262.00	264.00	266.00	268.00	270.00	272.00	274.00	276.00	276.30
VZDÁLENOST :	1.70	2.00	2.00	2.00	2.00	2.00	2.00	2.00	2.00	2.00	2.00	2.00	0.30	

VEDOUcí PROJEKTANT ING. KOTLÁN	ZODPOVĚDNÝ PROJEKTANT ING. DOLEŽAL	VYPRACOVAL ING. DOLEŽAL	ING. ROMAN DOLEŽAL Březínova 67 586 01 Jihlava IČ: 71913297	
OBJEDNATEL: Městys Kamenice, Kamenice 481, 588 23 Kamenice u Jihlavy			FORMÁT	8 x A4
NÁZEV AKCE: PRODLOUŽENÍ CHODNÍKU PODÉL SILNICE II/351, KAMENICE – OPĚRNÉ ZDI			DATUM	2/2023
			STUPEŇ	DUSP
DÍL: STAVEBNĚ KONSTRUKČNÍ ŘEŠENÍ (STATIKA)			ZAK. ČÍSLO	02-02-23
VÝKRES: PŮDORYSY A ROZVINUTÝ PODÉLNÝ ŘEZ OPĚR. ZDI A			MĚŘITKO	1:50
			Č. VÝKRESU	D.1.2.c)1