
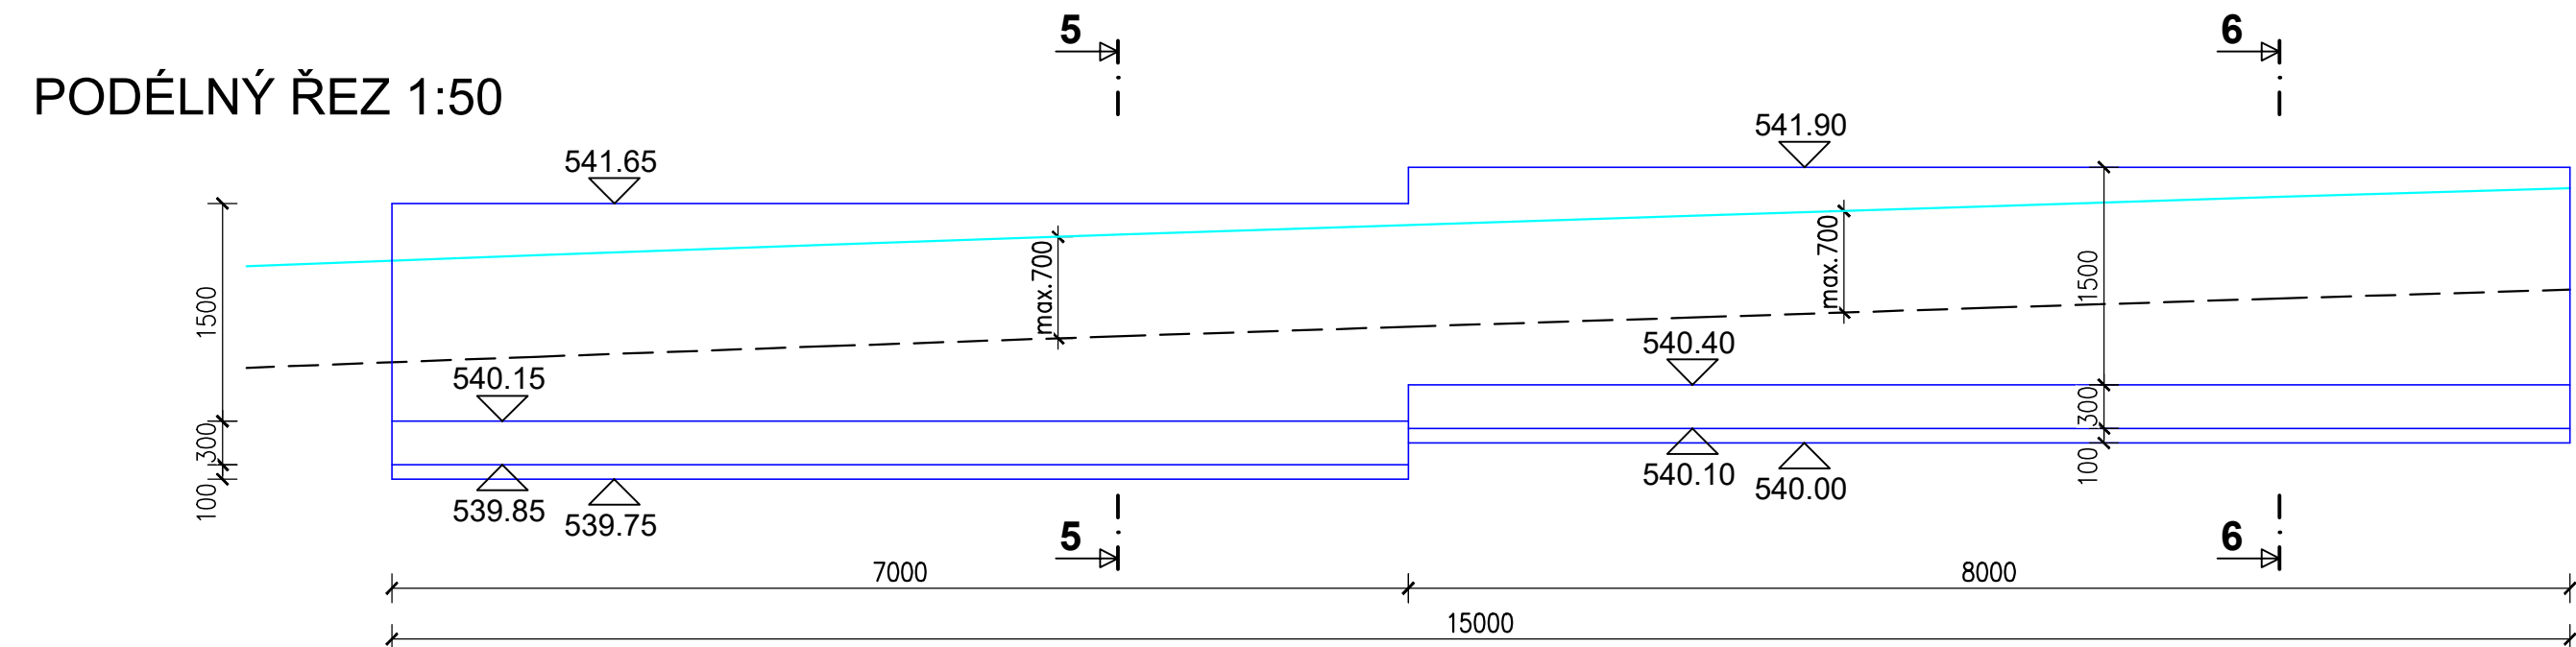
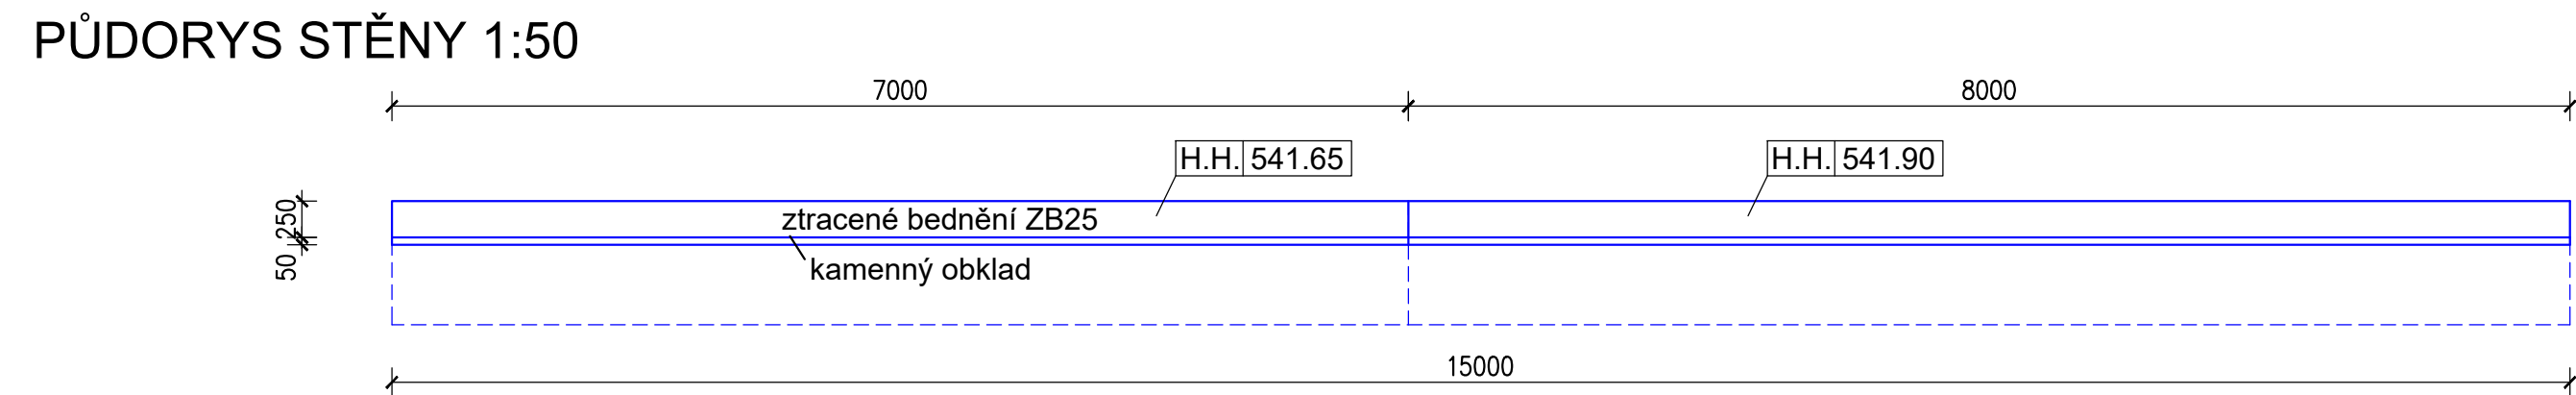


OPĚRNÁ ZEĎ B (rozvinutá délka 15,0 bm)

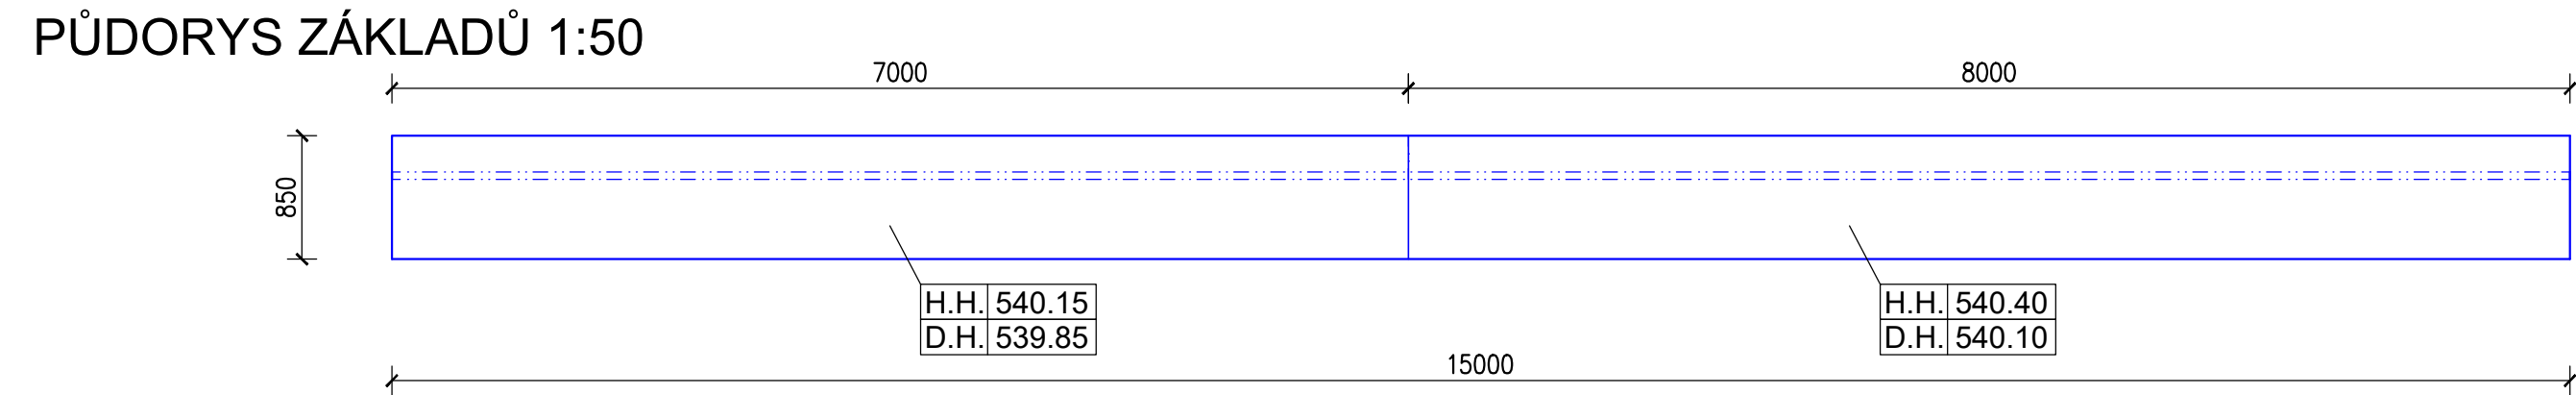


MAX. UPRAVENÝ TERÉN
DOSYPÁNO

UPRAVENÝ TERÉN
CHODNÍK

BETON OPĚRNÉ ZDI C30/37 - XC4, XF2, XD3, Dmax 16

PODKLADNÍ BETON C12/15 - X0

OCEL B 500 B (10505)

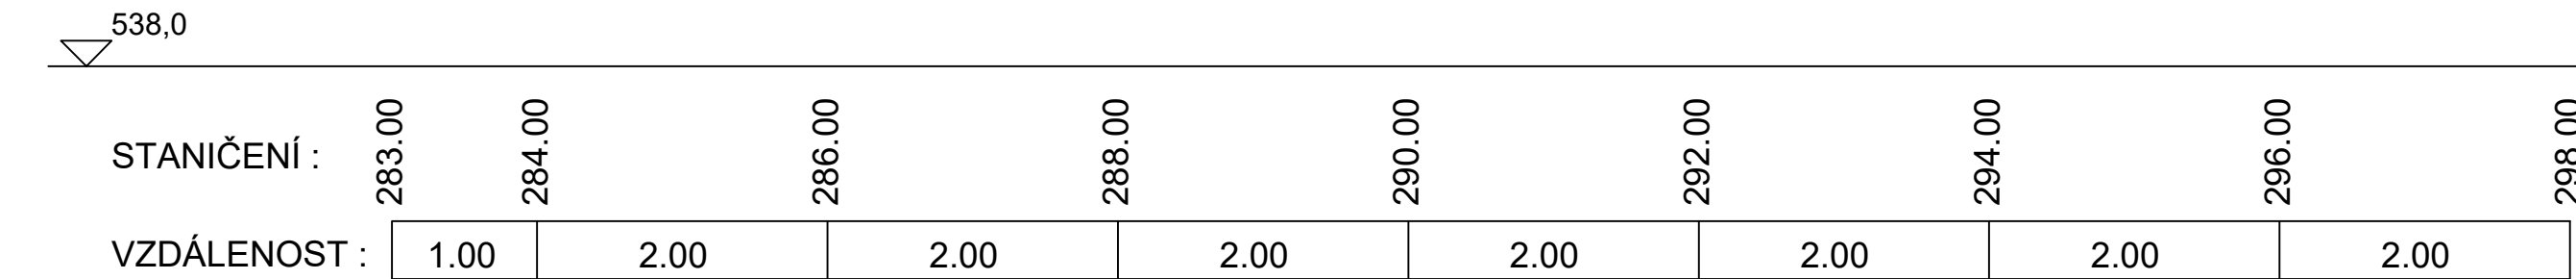

VEDOUcí PROJEKTANT ING. KOTLÁN	ZODPOVĚDNÝ PROJEKTANT ING. DOLEŽAL	VYPRACOVAL ING. DOLEŽAL	ING. ROMAN DOLEŽAL Břežinova 67 586 01 Jihlava IČ: 71913297	
OBJEDNATEL: Městys Kamenice, Kamenice 481, 588 23 Kamenice u Jihlavy			FORMÁT	6 x A4
NÁZEV AKCE: PRODLOUŽENÍ CHODNÍKU PODÉL SILNICE II/351, KAMENICE – OPĚRNÉ ZDI			DATUM	2/2023
			STUPEŇ	DUSP
DÍL: STAVEBNĚ KONSTRUKČNÍ ŘEŠENÍ (STATIKA)			ZAK. ČÍSLO	02–02–23
VÝKRES: PŮDORYSY A PODÉLNÝ ŘEZ OPĚRNÉ ZDI B			MĚŘITKO	Č. VÝKRESU
			1:50	D.1.2.c)2