


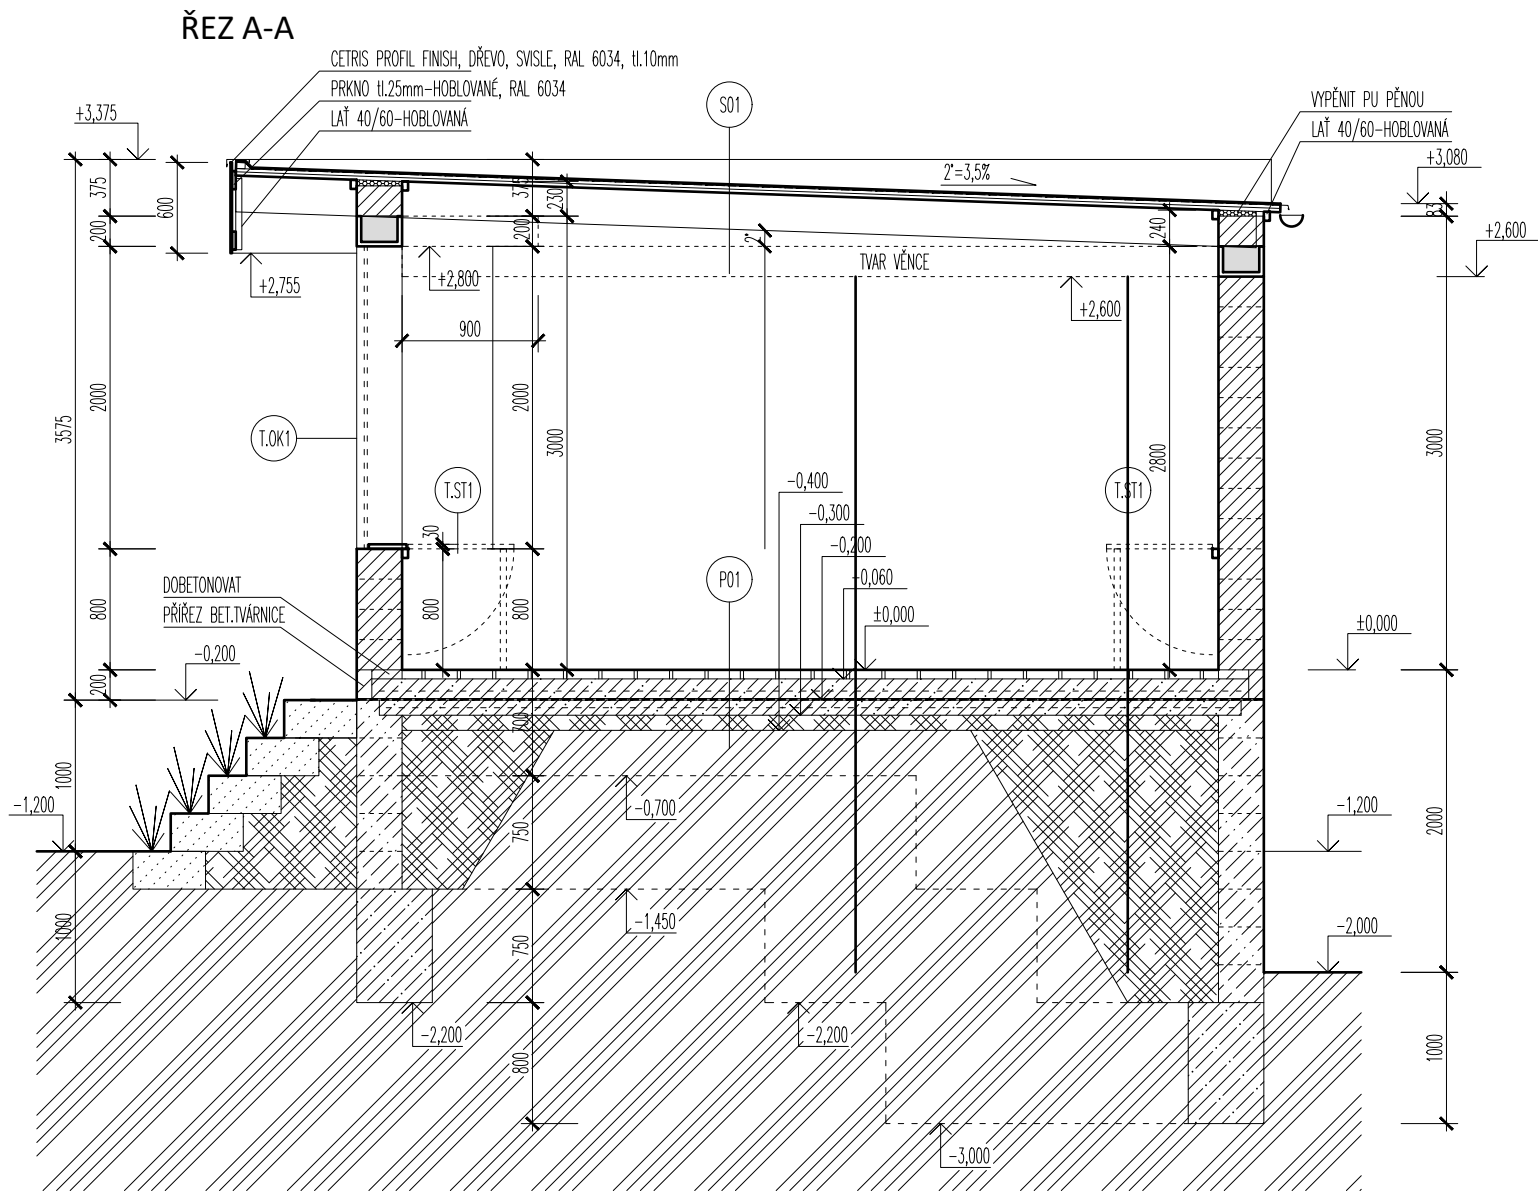

- S01 STŘECHA
- ELASTEK 40 SPECIAL DEKOR ŠEDÝ, tl.4mm
  - GLASTEK 30 STICKER ULTRA, tl.3mm
  - OSB 4 PD, tl.22mm
  - HERAKLITH AGRO AK 01, tl.25mm, ZKOS.HRANY, BILÁ
  - KVH HRANOLY V POHLEDU

- P01 PODLAHA
- BETONOVÁ DLAŽBA tl.50mm, 600/600mm
  - BEST TAMORO, TRYSKANÁ, LAKOVANÁ
  - LEPIDLO, tl.5-10mm
  - BETON C20/25, tl.140mm
  - + KARI 150/150/8
  - GLASTEK AL 40 MINERAL, tl.4mm
  - DEKGLASS G200 S40, tl.4mm
  - PENETRAALP
  - BETON C20/25, tl.100mm
  - SYPANÁ ZEMINA, tl.100mm
  - hutnit na 0,2MPa
  - ROSTLÝ TERÉN, hutnit na 0,2MPa

- LEGENDA MATERIÁLŮ
- LIVETHERM 30, TNB 300/Lep198-P6, POHLEDOVÉ S FAZETOU
  - +IMPREGNACE: SIKAGARD 703W
  - BETON C16/20 XC2
  - BETONOVÉ STĚNY - ZTRACENÉ BEDNĚNÍ, tl.300mm
  - SVAHOVÉ TVÁRNICE DITON DELTA VELKÁ, PŘÍRODNÍ
  - PU PĚNA
  - VIMÝVANÉ OBLÁZKY, fr.16-32mm
  - ROSTLÝ TERÉN
  - SYPANÁ ZEMINA, HUTNĚNO NA 0,2MPa
  - MONOLITICKÝ ŽB PŘEKLAD, C20/25 XC2
  - VÝZTUŽ: 4xØ12mm, TRÁMKY: Ø8 á 250mm

±0,000 = místní = vztahný bod je +1,400 (schod vstupu do školy)

|                    |           |               |      |                               |  |                                                          |    |               |    |         |  |
|--------------------|-----------|---------------|------|-------------------------------|--|----------------------------------------------------------|----|---------------|----|---------|--|
|                    |           |               |      | Investor                      |  | Obec Hrubý Jeseník<br>Hrubý Jeseník 30, 289 32 Oskořínek |    |               |    |         |  |
|                    |           |               |      | Místo stavby                  |  | Hrubý Jeseník                                            | OÚ | Hrubý Jeseník | MÚ | Nymburk |  |
|                    |           |               |      | Název a účel díla             |  | Novostavba polytechnické učebny<br>parcels č. 135/4      |    |               |    |         |  |
|                    |           |               |      | Název části díla              |  | DOKUMENTACE PRO STAVEBNÍ ŘÍZENÍ                          |    |               |    |         |  |
| Navrhl, vypracoval |           | podpis        |      |                               |  |                                                          |    | Číslo příl.   |    |         |  |
| Zdeněk Švanda      |           |               |      |                               |  |                                                          |    |               |    |         |  |
|                    |           | Počet formátů | A3   | Název přílohy                 |  | ŘEZ A-A                                                  |    |               |    |         |  |
| Datum              | 16.9.2020 | Měřítko       | 1:50 | Identifikační číslo dokumentu |  | Hrubý Jeseník_pol.tech.uc_200916.dwg                     |    |               |    |         |  |
|                    |           |               |      |                               |  |                                                          |    | 08            |    |         |  |