


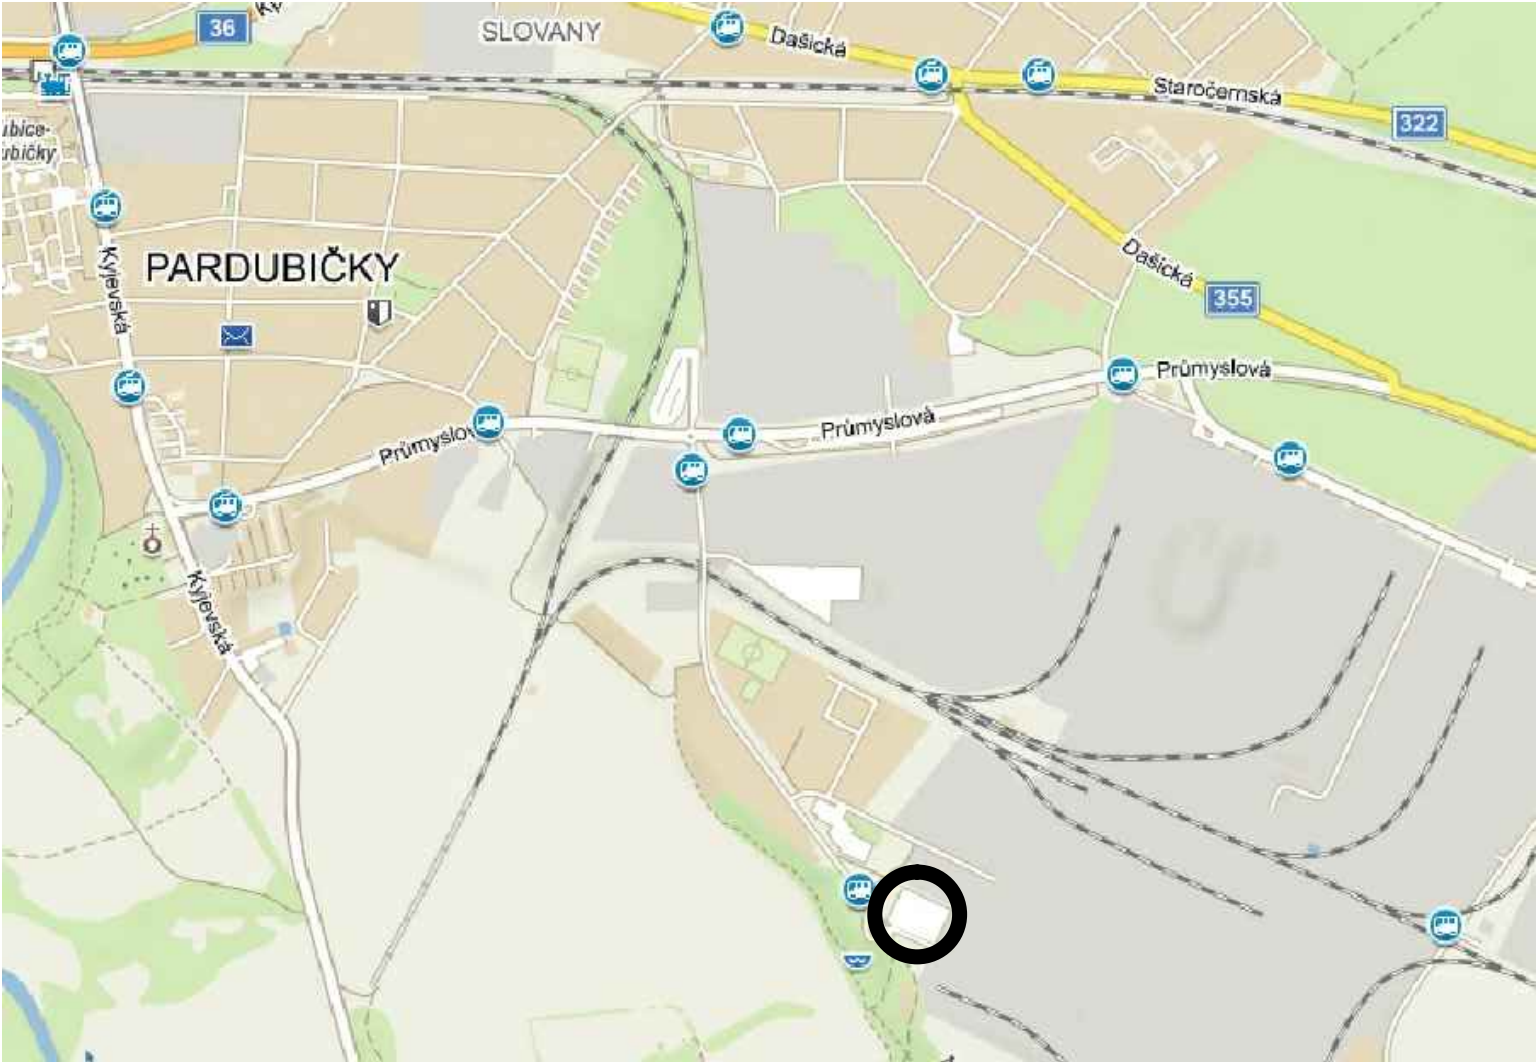

DODATEK Č. 1

NÁZEV STAVBY MODERNIZACE POVRCHU PLOCHY PRO KRÁTKODOBÉ SKLADOVÁNÍ KONTEJNERŮ Pozemky par. č. 252/17 a 252/18 - Ochrana vodovodu a kanalizace			
MÍSTO STAVBY k.ú. Pardubičky		INVESTOR T-PORT s.r.o., Jankovcova 1057, 170 00 Praha 7	
GENERÁLNÍ PROJEKTANT  PROJEKČNÍ KANCELÁŘ		ZPRACOVATEL	AUTORIZACE
ČÍSLO ZAKÁZKY / 828		ČÍSLO ZAKÁZKY ZPRACOVATELE /	
REVIZE /R1 - Rn/	POPIS	DATUM	HLAVNÍ INŽENÝR PROJEKTU Ing. Milan Molík
			PODPIS
			ODPOVĚDNÝ PROJEKTANT Ing. Josef Chmelka
			PODPIS
			VYPRACOVAL Ing. Pavlína Rákosníková
			PODPIS
			KONTROLOVAL Ing. Michal Chramosta
			PODPIS
STUPEŇ DOKUMENTACE		KOD	
DOKUMENTACE PRO STAVEBNÍ POVOLENÍ		DSP	
1-ČÁST C. SITUAČNÍ VÝKRESY			
2-STAVEBNÍ OBJEKT (SO), PROVOZNÍ SOUBOR (PS)			
-			
3-PROFESNÍ DÍL			
4-NÁZEV VÝKRESU / PŘÍLOHY / DÍLČÍ ČLENĚNÍ SITUAČNÍ VÝKRES ŠIRŠÍCH VZTAHŮ			
DATUM 08/2017	MĚŘÍTKO -	POČET A4 2	PARÉ
C	-	-	1 00
1-ČÁST	2-SO/PO	3-PROFESNÍ DÍL	4-ČÍSLO VÝKRESU DÍLČÍ ČLENĚNÍ
			5-REVIZE