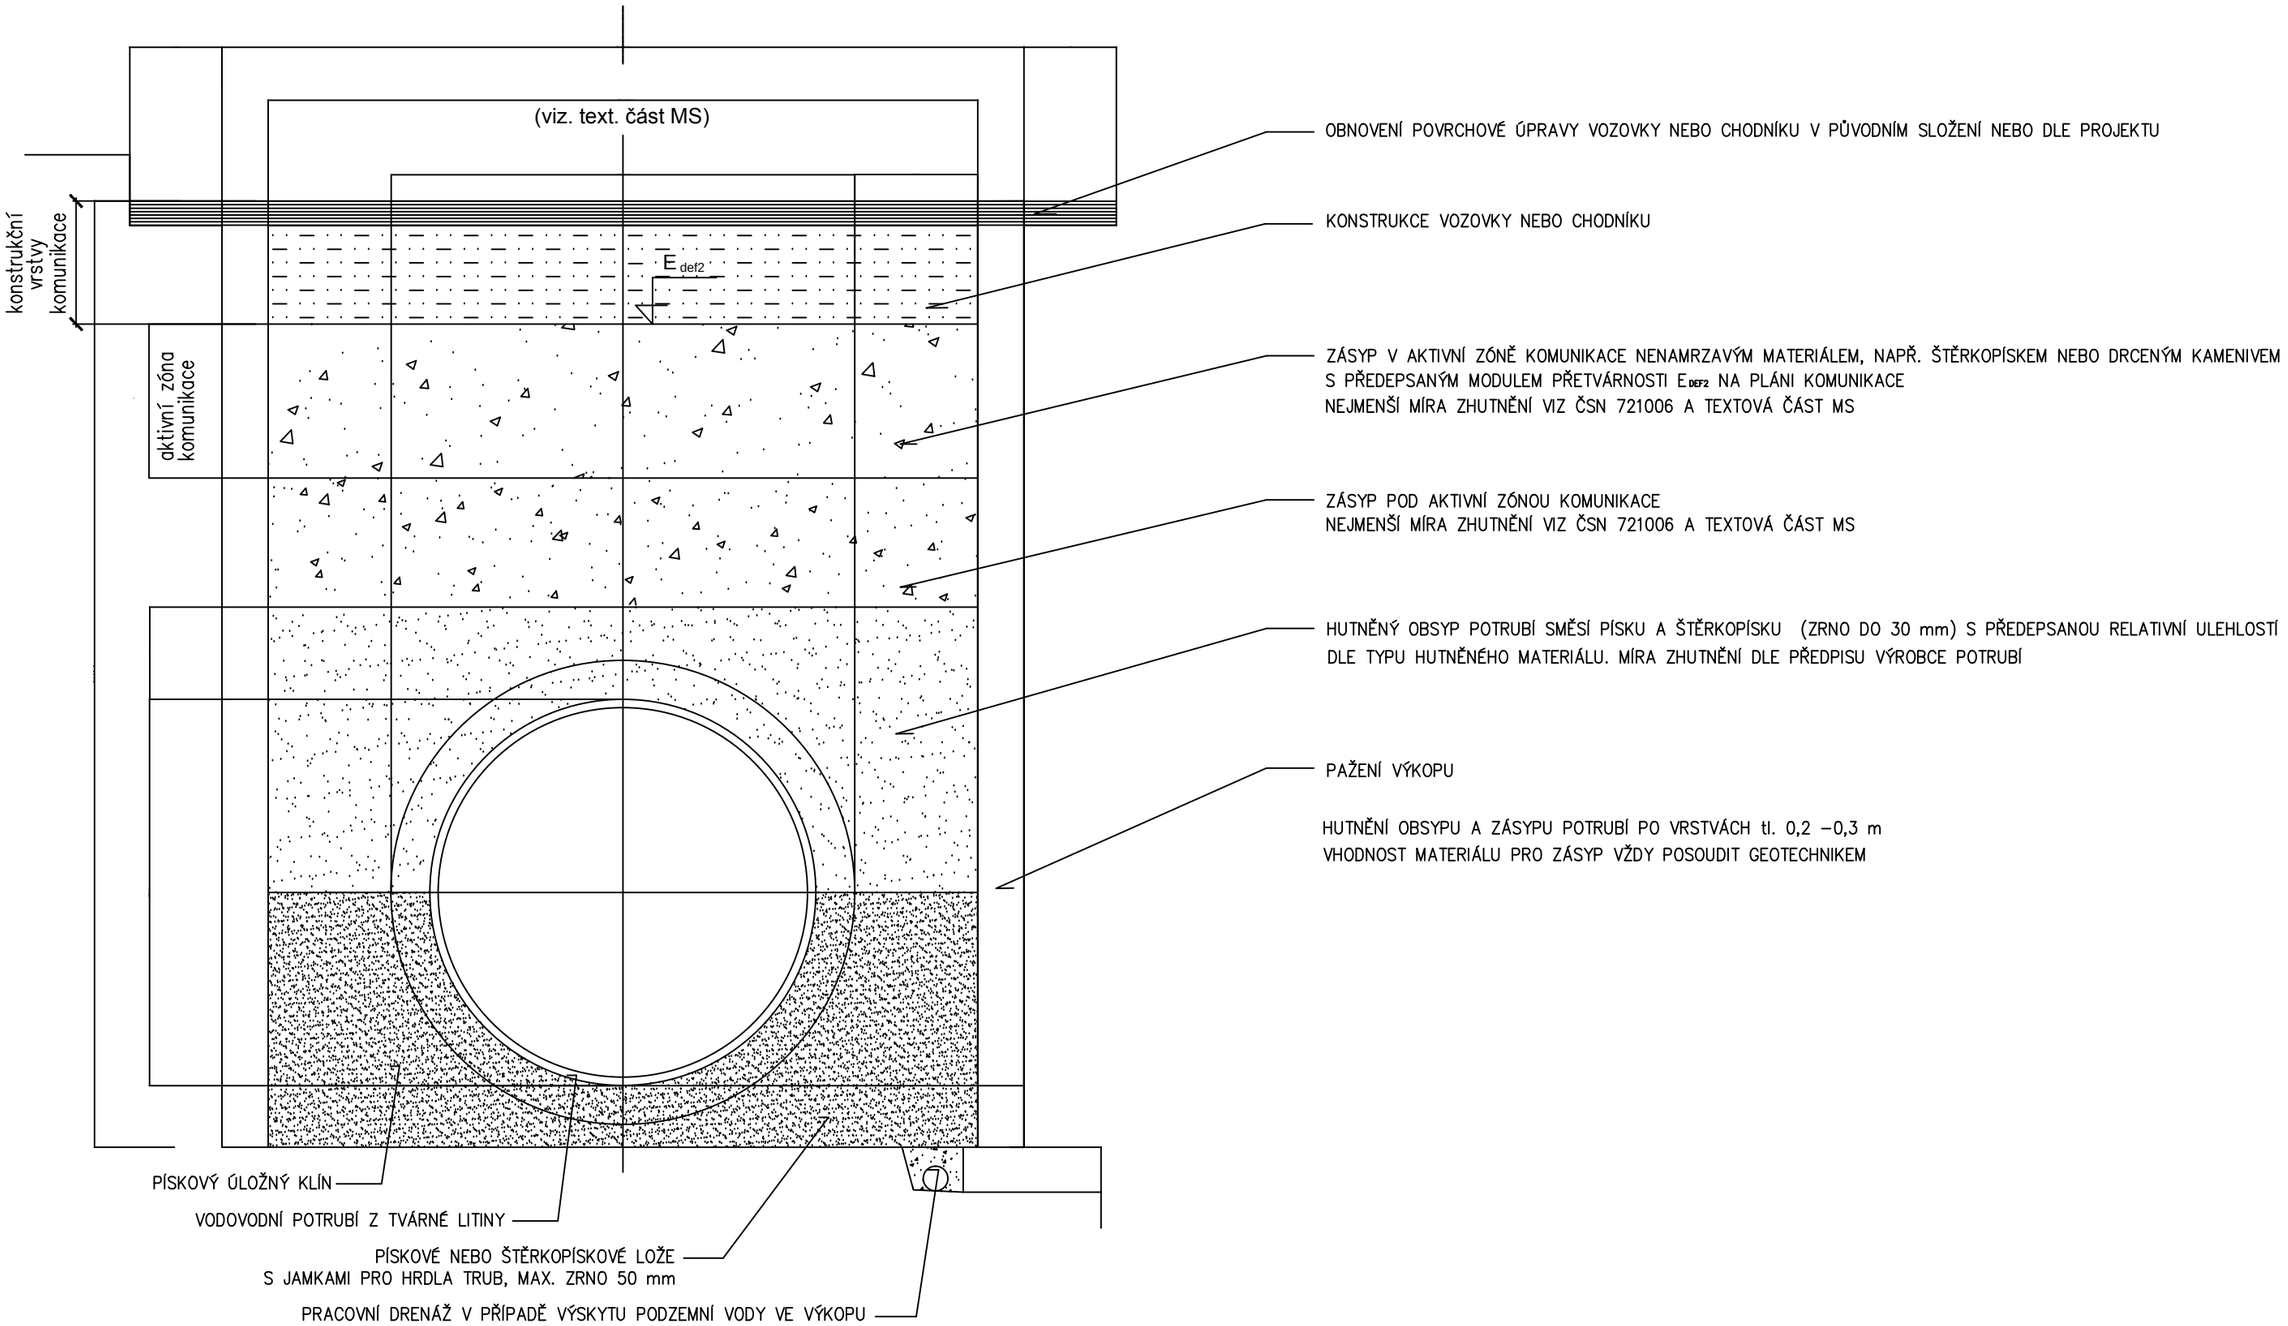PŘÍČNÝ ŘEZ ULOŽENÍM POTRUBÍ Z TVÁRNÉ LITINY V PAŽENÉM VÝKOPU V KOMUNIKACI