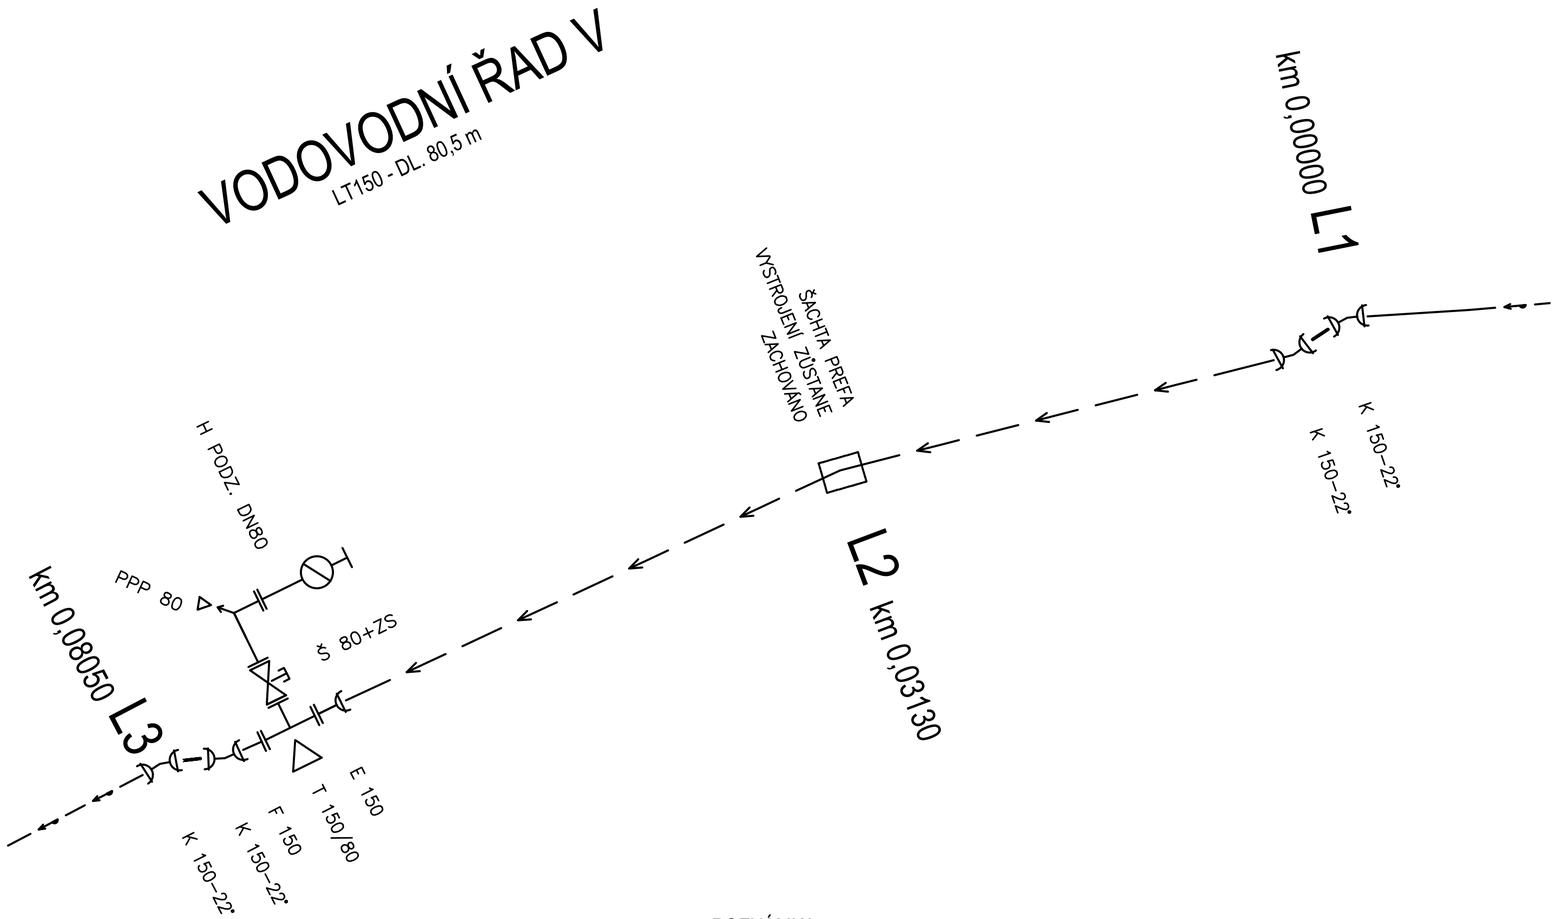

POZNÁMKA:

1. OPĚRNÉ BETONOVÉ BLOKY JE NUTNO DOBETONOVAT AŽ DO ROSTLÉ STĚNY VÝKOPU (TŘETÍ ROZMĚR)
2. ROZMĚRY BETONOVÝCH BLOKŮ 0,6m x 0,6m URČUJÍ MINIMÁLNÍ OPĚRNOU PLOCHU PROTI ROSTLÉ ZEMINĚ
3. VŠECHNY KOVOVÉ ARMATURY A TVAROVKY SE PODBETONUJÍ
4. POKLOPY HYDRANTŮ ORIENTOVAT HORNÍ ROZŠÍŘENOU ČÁSTÍ VE SMĚRU PRŮBĚHU POTRUBÍ

DODATEK Č. 1

NÁZEV STAVBY
MODERNIZACE POVRCHU PLOCHY PRO KRÁTKODOBÉ SKLADOVÁNÍ KONTEJNERŮ
Pozemky par. č. 252/17 a 252/18 - Ochrana vodovodu a kanalizace

MÍSTO STAVBY
k.ú. Pardubičky

INVESTOR
T-PORT s.r.o., Jankovcova 1057, 170 00 Praha 7

GENERÁLNÍ PROJEKTANT
milota
Milota Kladno spol. s r.o.
Hutská 1557
272 01 Kladno
www.milota.cz
IČO:47555861
Tel.: 312 829 204-5
Fax.: 312 829 203
PROJEKČNÍ KANCELÁŘ

ZPRACOVATEL

AUTORIZACE

ČÍSLO ZAKÁZKY / 828

ČÍSLO ZAKÁZKY ZPRACOVATELE /

REVIZE /R1 - Rx/	POPIS	DATUM

HLAVNÍ INŽENÝR PROJEKTU Ing. Milan Molík	PODPIS
ODPOVĚDNÝ PROJEKTANT Ing. Josef Chmelka	PODPIS
VYPRACOVAL Ing. Pavlína Rákosníková	PODPIS
KONTROLOVAL Ing. Michal Chramosta	PODPIS

STUPEŇ DOKUMENTACE	KÓD
DOKUMENTACE PRO STAVEBNÍ POVOLENÍ	DSP

1-ČÁST
D. DOKUMENTACE OBJEKTŮ

2-STAVEBNÍ OBJEKT (SO), PROVOZNÍ SOUBOR (PS)
-

3-PROFESNÍ DÍL

4-NÁZEV VÝKRESU / PŘÍLOHY / DÍLČÍ ČLENĚNÍ
KLADEČSKÉ SCHEMA

DATUM	MĚŘÍTKO	POČET A4	PARÉ
08/2017	-	3	

1-ČÁST	2-SO/PO	3-PROFESNÍ DÍL	4-ČÍSLO VÝKRESU DÍLČÍ ČLENĚNÍ	5-REVIZE
D	-	-	03	00