



NÁVRH OPATŘENÍ PRO ÚSPORU ENERGIE ZD PODLESÍ




POHLED ZÁPADNÍ

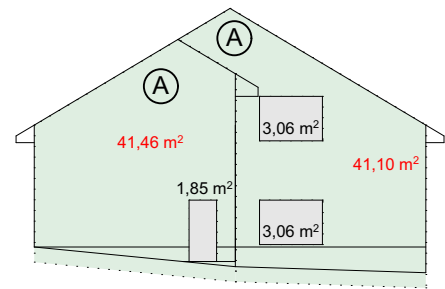

POHLED SEVERNÍ

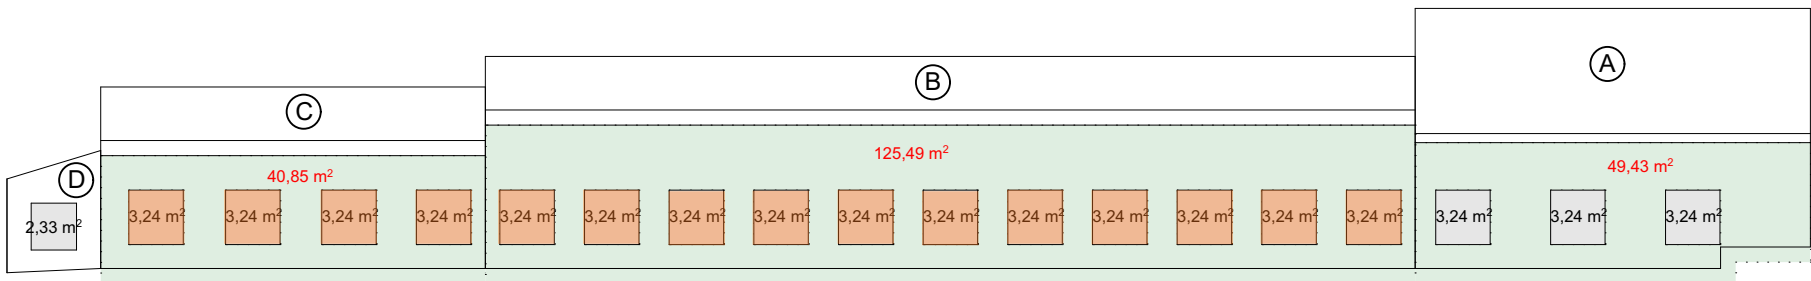


POHLED VÝCHODNÍ

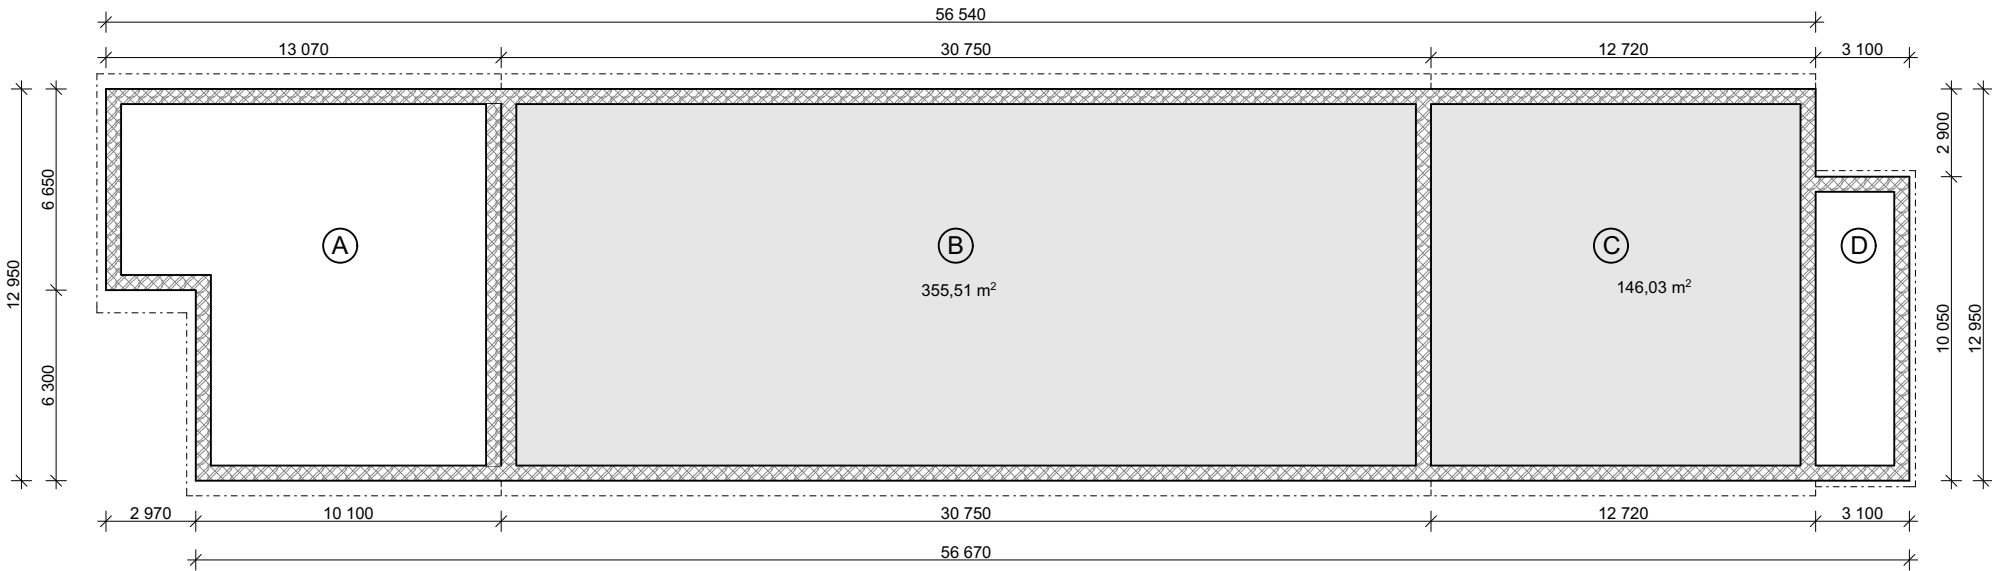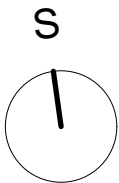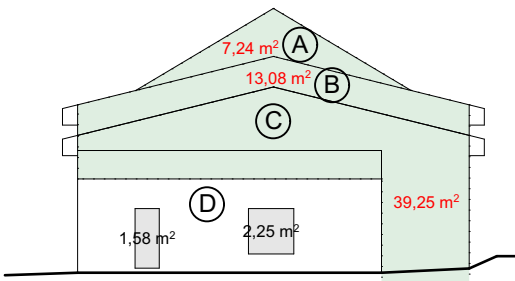

- OKNA URČENÁ K VÝMĚNĚ
 $U_w = 1,1 \text{ W/m}^2\text{K}$
- VRATA URČENÁ K VÝMĚNĚ
 $U_w = 1,2 \text{ W/m}^2\text{K}$
- ZAŽDÍVANÉ OTVORY

POHLED JIŽNÍ

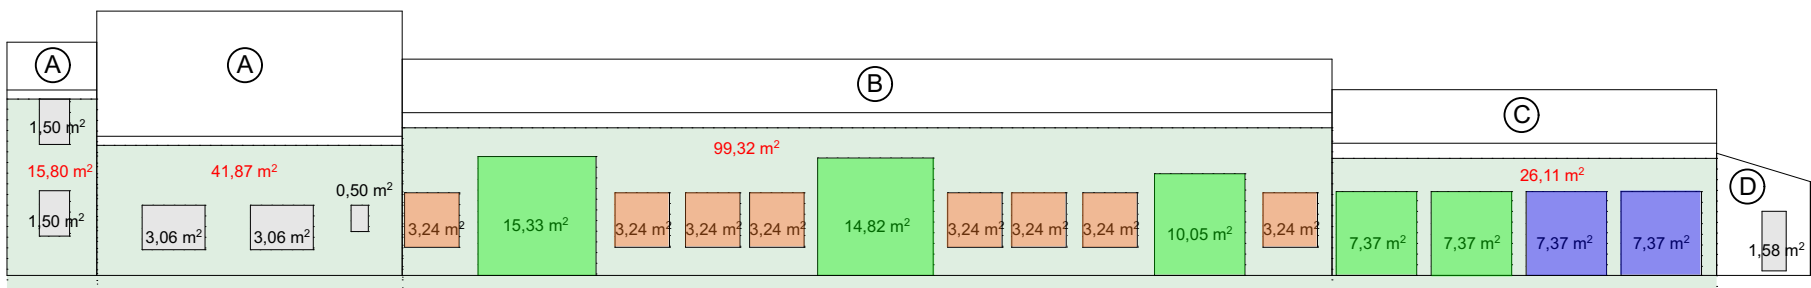

měřítko: 1:250
formát: A3