


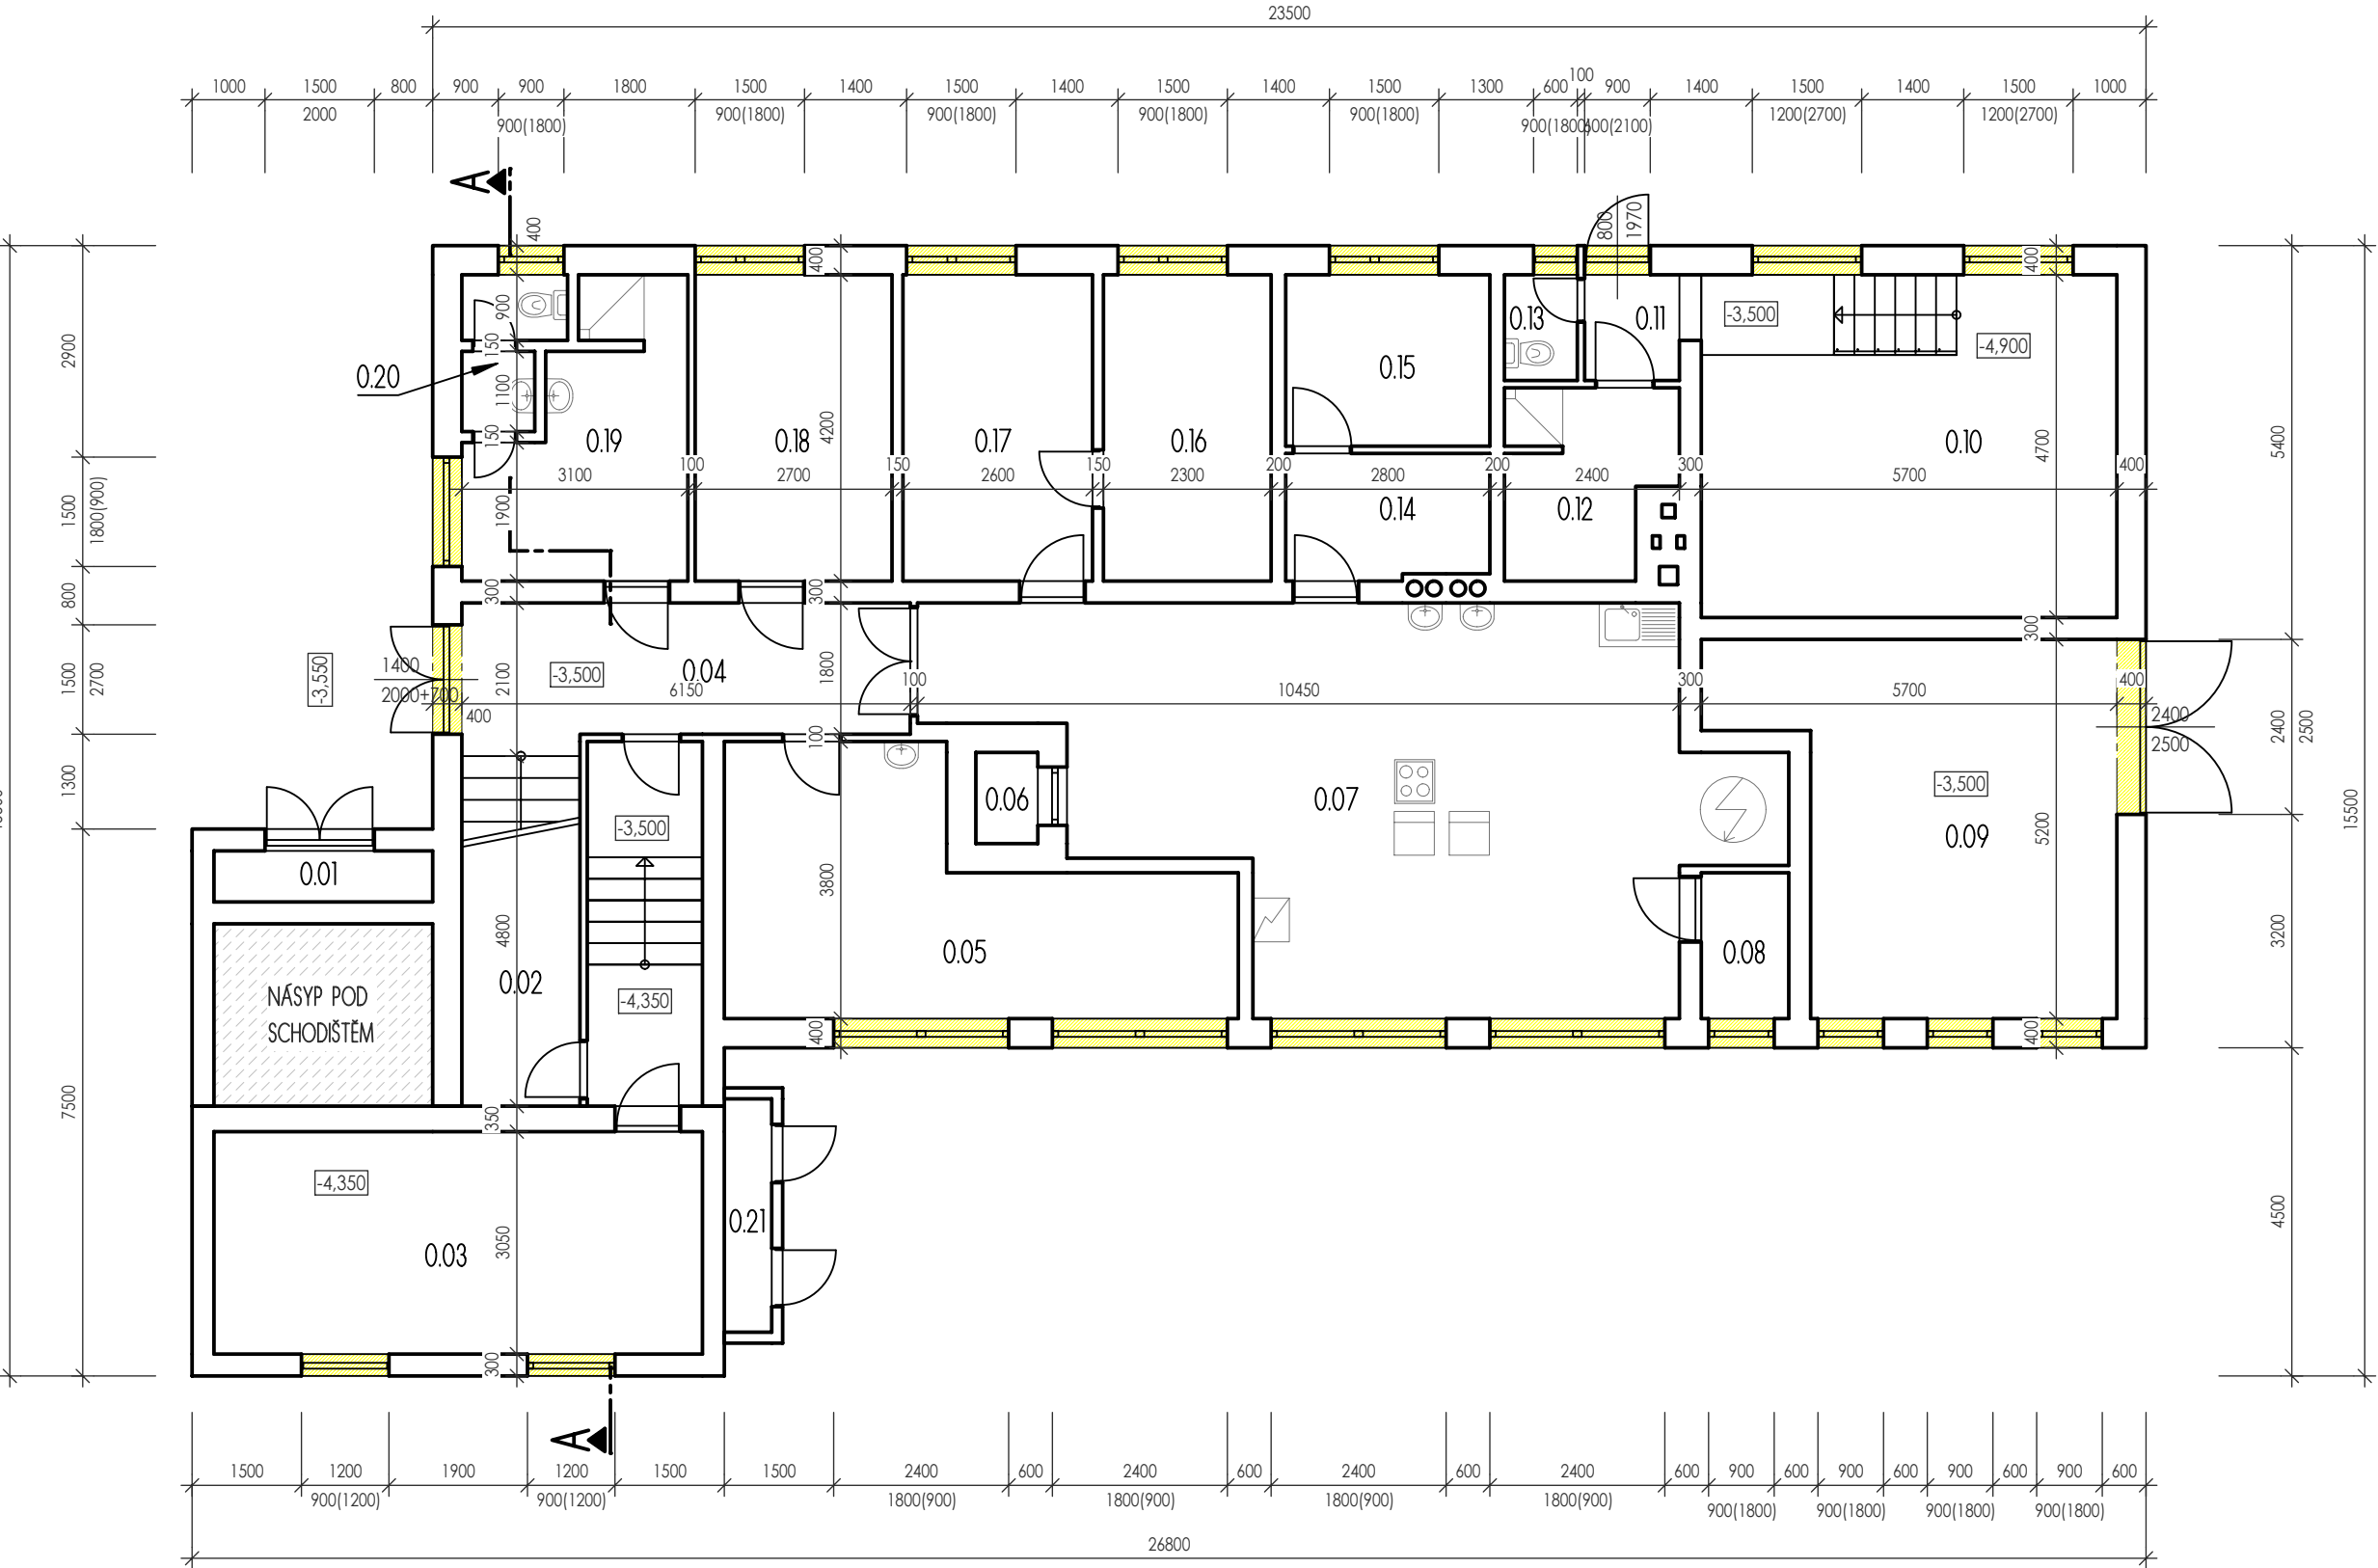

LEGENDA ZNAČENÍ

- STÁVAJÍCÍ STAV
- STÁVAJÍCÍ OBVODOVÉ ZDIVO - PLYNOSILIKÁTOVÉ TVÁRNICE
- VÝMĚNA STÁVAJÍCÍ CH OKENNÍCH A DVŘENÍCH VÝPLNÍ

LEGENDA MÍSTNOSTÍ

ČÍSLO MÍSTNOSTI	ÚČEL MÍSTNOSTI	PLOCHA (m²)
0.01	SKALD ODPADKŮ	2.10
0.02	SKLAD	7.78
0.03	SKLAD	20.44
0.04	CHODBA	11.07
0.05	KANCELÁŘ	19.59
0.06	VÝTAH	106
0.07	KUCHYNĚ	47.98
0.08	SKLAD	2.40
0.09	GARÁŽ	23.72
0.10	KOTELNA	26.79
0.11	ZÁDVEŘÍ	189
0.12	ŠATNA PERSONÁL	5.50
0.13	WC	145
0.14	SKLAD	4.78
0.15	SKLAD	6.58
0.16	SKLAD	9.66
0.17	SKLAD	10.92
0.18	ÚKLIDOVÁ KOMORA	11.34
0.19	ŠATNA PERSONÁL	9.77
0.20	WC ZAMĚŠTNANCI	2.41
0.21	SKLAD PLYNU	2.08

VÝŠKOVÝ SYSTÉM: Místní

±0,000=PODLAHA 1.NP

INVESTOR:		Obec Hrabyně Hrabyně 70 747 63 Hrabyně IČ: 00300136 DIČ: CZ00300136	
PROJEKTANT:		Ing. HOMOLA Jan	
ZODP. PROJEKTANT:		Ing. HOMOLA Jan	
VYPRACOVAL:		Ing. Homola Jan Mírová 627/17 747 23 Bolatice	
IČ: 86935178 TEL.: 605 855 432 email: vauban@email.cz			

STAVEBNÍ OBJEKT:
D.1.1. ARCHITEKTONICKO - STAVEBNÍ ŘEŠENÍ

AKCE:			
OBEK: HRABYNĚ	K.Ú.: HRABYNĚ 646601	FORMÁT	3 x A4
REKONSTRUKCE MATEŘSKÉ ŠKOLY V OBCI HRABYNĚ REALIZACE ÚSPOR ENERGIE		DATUM	2013-05
		STUPEŇ	DPS
		ZAKÁZKOVÉ ČÍSLO	279/III.
VÝKRES:	STÁVAJÍCÍ STAV - PŮDORYS 1.PP	MĚŘÍTKO:	ČÍSLO VÝKRESU:
		1:100	D.1.1.2.01.