



Šachta DN 630 s teleskopem
a poklopem D400

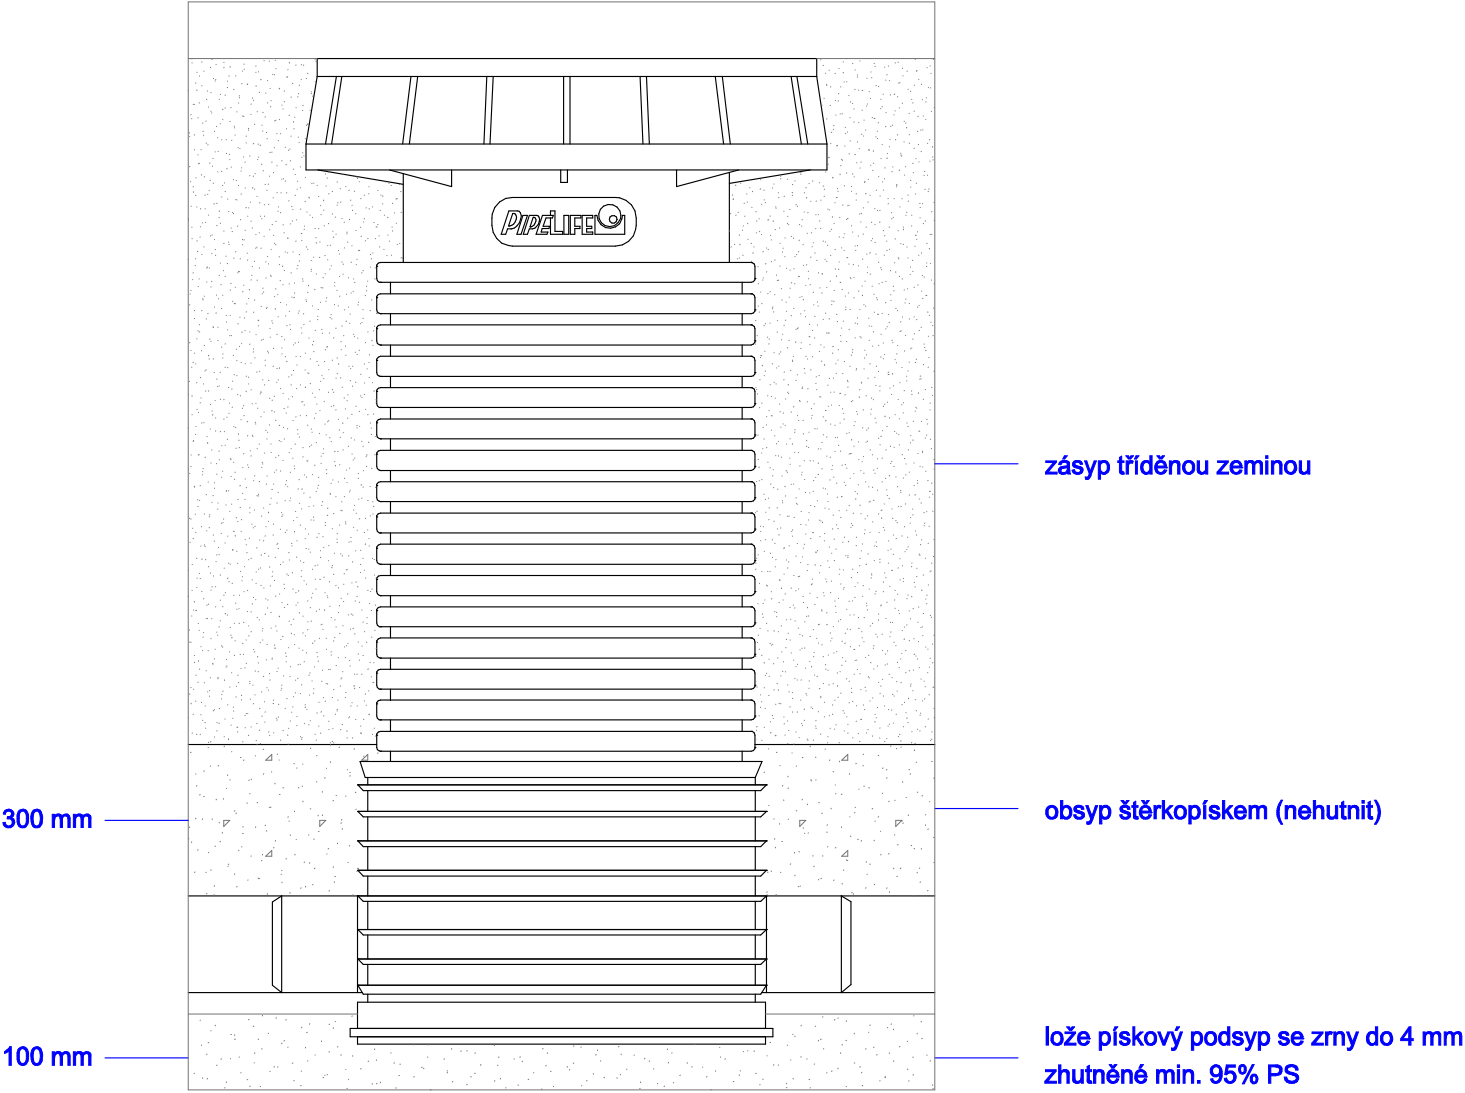

Pokud jsou ve výkresové části projektové dokumentace, v její technické zprávě, nebo ve výkresích výměr výjimečně uvedeny obchodní názvy, slouží pouze k upřesnění specifikace technického a kvalitativního standardu. Může být použito i jiných, kvalitativně a technicky obdobných řešení.



Modrý Projekt s.r.o.
Slovácká 3223/83, 690 02 Břeclav
IČ: 04223721, DIČ: CZ04223721

Razítko:

Projektová dokumentace pro provádění stavby
dle přílohy č. 13 vyhlášky č. 499/2006 Sb.

Hlavní inženýr projektu:	Jakub Luňák	Zakázkové číslo:	505/23
Zodpovědný projektant:	Josef Zůl	Formát:	2 x A4
Vypracoval:	Josef Zůl	Datum:	zář 2024
Stavebník: Obec Šitbořice, Osvobození 92, 691 76 Šitbořice		Místo stavby:	k.ú. Šitbořice (okres Břeclav);762687
		Stupeň dokumentace:	DPS
STAVBA:	Šitbořice - ul. Na Kopečku, dobudování IS - kanalizace		Paré
OBJEKT:	D. Dokumentace objektů a technických a technologických zařízení D.1. Dokumentace stavebního nebo inženýrského objektu D.1.1. Architektonicky - stavební řešení D.1.1.1. SO 01 - splašková kanalizace		Měřítko 1:20
PŘÍLOHA:	Vzorová plastová revizní šachta DN 630 mm s poklopem D400		Číslo výkresu D.1.1.1.14.
		Revize	-

Tato dokumentace je duševním vlastnictvím projektanta dle zákona č. 121/2000 Sb. a § 168 odst. 2 stavebního zákona č. 183/2006 Sb. Nesmí být bez předchozího písemného souhlasu kopírována, rozmnožována a zpřístupněna jiným fyzickým, nebo právnickým subjektům.