



K.Ú. Šitbořice			
asfaltová vozovka			
1	2	4	27.05
15.92	26.24		

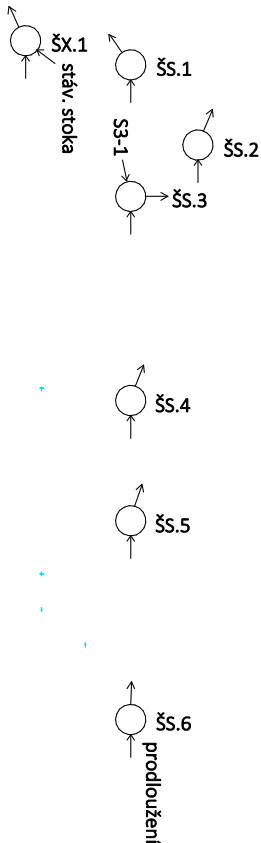

- LEGENDA:
- 3.23
 - 10.64
 - nepevněná plocha
 - 6.75
 - 58.20 - 20.62
 - 392.70 - 5.56
 - 14.00 - 2.47
 - 47.32 - 27.05
 - 350.76 - 4.96
 - 4.00 - 1.54
 - 35.18 - 15.92
 - 298.27 - 4.22
 - 3.00 - 1.26
 - 50.69 - 26.24
 - 364.17 - 5.15
 - 2.00 - 1.27
 - 300 - PVC QUANTUM SN 12 - 89.83

Podélný profil stoky "SX"

MĚŘÍTKO 1:1000 / 1:100

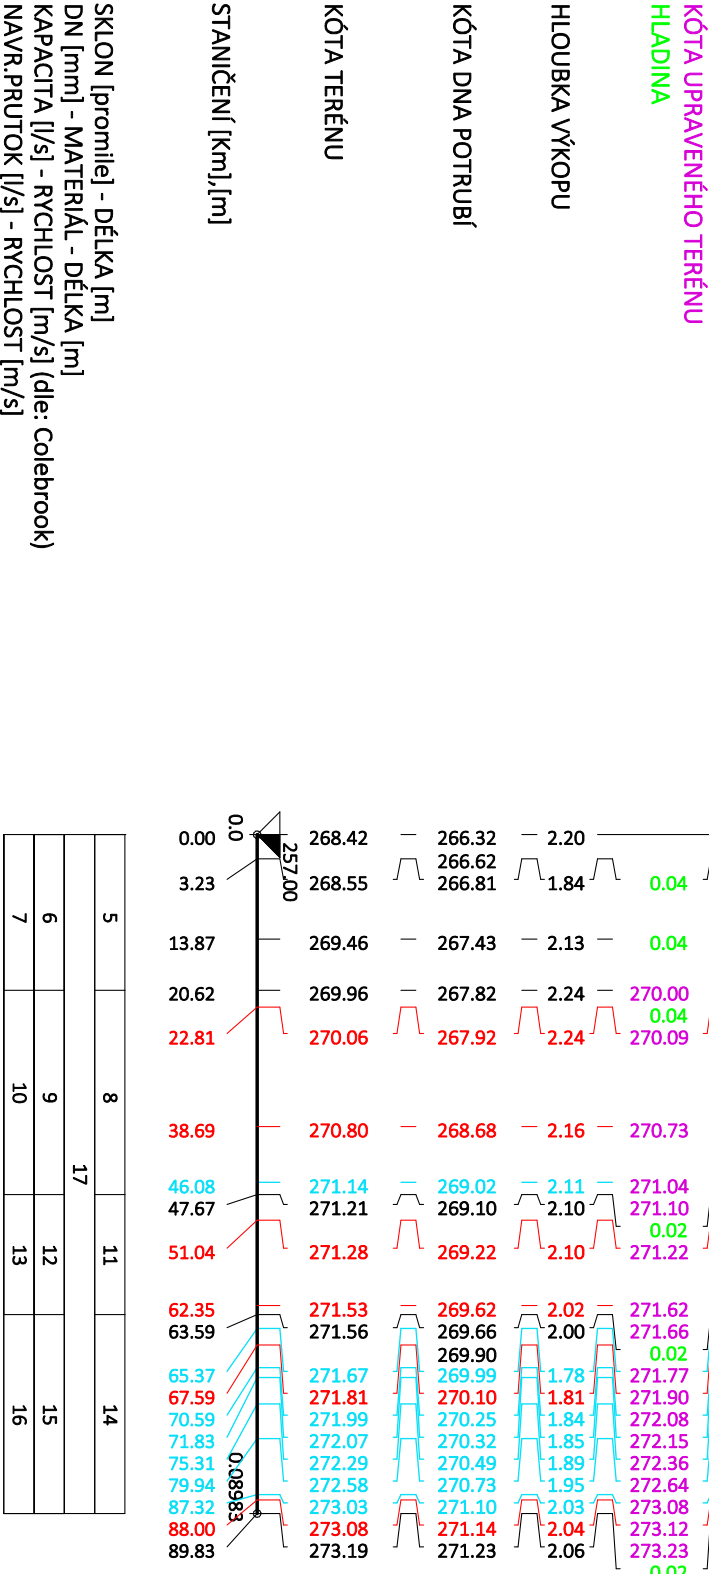

SKLON [promile] - DÉLKA [m]
DN [mm] - MATERIÁL - DÉLKA [m]
KAPACITA [l/s] - RYCHLOST [m/s] (dle: Colebrook)
NAVR.PRUTOK [l/s] - RYCHLOST [m/s]

Pokud jsou ve výkresové části projektové dokumentace, v její technické zprávě, nebo ve výkazech výměr výjimečně uvedeny obchodní názvy, slouží pouze k upřesnění specifikace technického a kvalitativního standardu. Může být použito i jiných, kvalitativně a technicky obdobných řešení.



Projektová dokumentace pro provádění stavby

dle přílohy č. 13 vyhlášky č. 499/2006 Sb.

Hlavní inženýr projektu:	Jakub Luňák	Zadákové číslo:	505/23
Zodpovědný projektant:	Josef Zůl	Formát:	3 x A4
Vypracoval:	Josef Zůl	Datum:	září 2024
Stavba:	Obec Šitbořice, Osvození 92, 691 76 Šitbořice	Místo stavby:	K.Ú. Šitbořice (okres Brno)
Stavba:	Šitbořice - ul. Na Kopečku, dobudování IS - kanalizace	Stupeň dokumentace:	DPS
Objekt:	D. Dokumentace objektů a technických a technologických zařízení D.1. Dokumentace stavebního nebo inženýrského objektu D.1.1. Architektonický - stavební řešení D.1.1.1. SO 01 - spávková kanalizace	Měřítko	1:1000/1:100
Příloha:	Podélný profil stoky "SX"	Číslo výkresu	D.1.1.1.3.
		Revize	-

Tato dokumentace je důležitým vlastnictvím projektanta dle zákona č. 121/2000 Sb. a § 168 odst. 2 stavebního zákona č. 183/2006 Sb. Nesmí být bez předchozího písemného souhlasu kopírována, rozmnožována a zprůstředněna jiným fyzickým, nebo právnickým subjektem.