


ÚZEMÍ				k.ú. Šitbořice			
POVRCH ÚZEMÍ				asfaltová vozovka			
VZDÁLENOST ŠACHET				1	5	15,15	23,98
NÁZVY ŠACHET				24,00			
				ŠŠ.3			
				ŠŠ.7			
				ŠŠ.8			
				ŠŠ.9			
				ŠŠ.10			
				ŠŠ.11			

# Podélný profil stoky "SX-1"

MĚŘÍTKO 1:1000 / 1:100

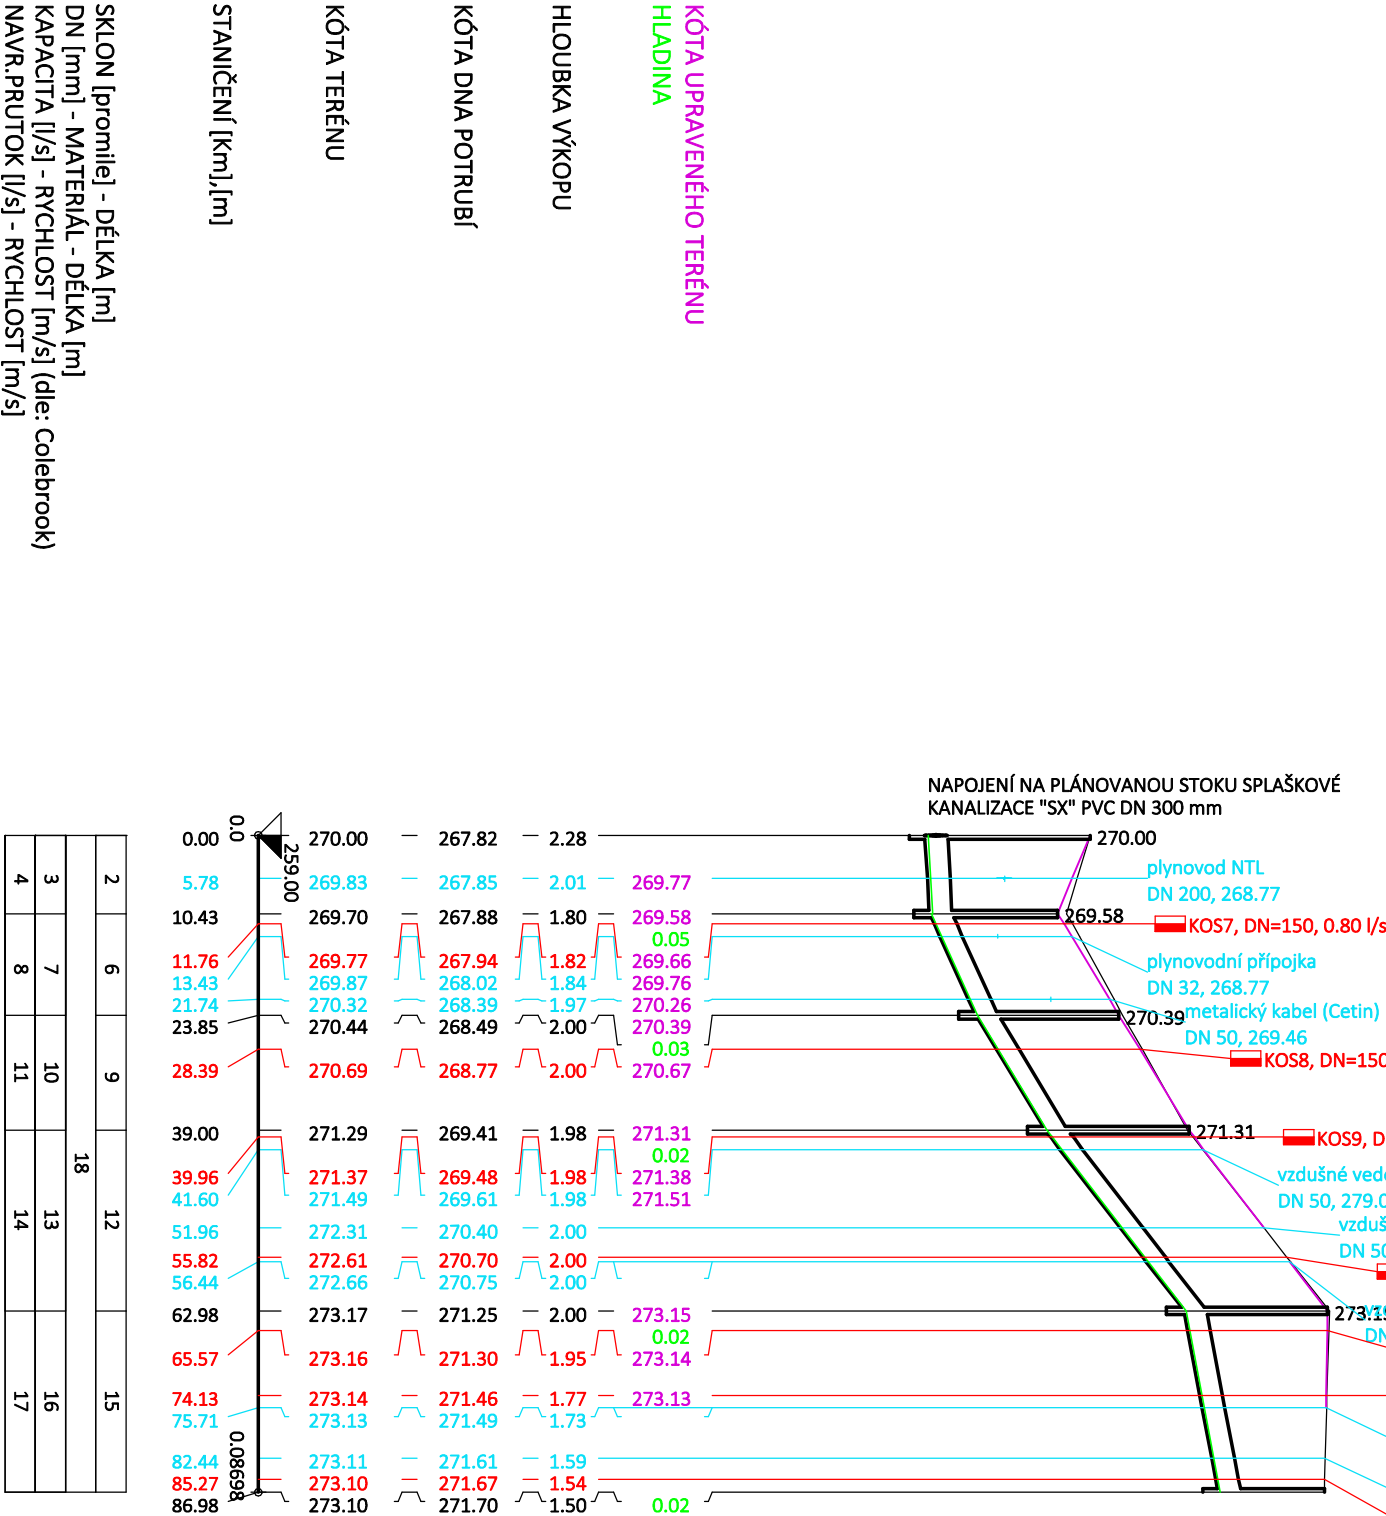

- LEGENDA:
- 10.43
  - 5.75 - 10.43
  - 110.39 - 1.56
  - 5.60 - 0.76
  - 13.42
  - 45.45 - 13.42
  - 343.14 - 4.85
  - 5.60 - 1.69
  - 60.73 - 15.15
  - 401.93 - 5.69
  - 4.80 - 1.80
  - 76.73 - 23.98
  - 456.62 - 6.46
  - 4.00 - 1.86
  - 18.75 - 24.00
  - 211.35 - 2.99
  - 2.40 - 0.92
  - 300 - PVC QUANTUM SN 12 - 86.98

**POZNÁMKA :**  
Před zahájením samotné realizace bude „nasondováno“ místo napojení pro ověření hloubky stávající jednotné kanalizace železobeton DN 1000 mm.

Situacní umístění kanalizačních odboček pro plánované nemovitosti je orientační a slouží pouze pro potřeby hydraulického výpočtu. Přesné polohopisné umístění kanalizačních odboček bude řešeno při realizaci stavby s majiteli jednotlivých stavebních pozemků.

Souřadnicový systém: S-JTSK

Výškový systém: Bait po vyrovnání

Zákresy podzemních inženýrských zařízení neslouží jako výtyčovací výkres - před zahájením stavebních prací musí investor zajistit jejich přesné vytyčení správcem sítí a jejich označení na místě dle platných předpisů

Pokud jsou ve výkresové části projektové dokumentace, v její technické zprávě, nebo ve výkresech výměr výjimečně uvedeny obchodní názvy, slouží pouze k upřesnění specifikace technického a kvalitativního standardu. Může být použito i jiných, kvalitativně a technicky obdobných řešení.



Modrý Projekt s.r.o.  
Slovácká 3223/83, 690 02 Břeclav  
IČ: 04223721, DIČ: CZ04223721

## Projektová dokumentace pro provádění stavby

Razítko:

Hlavní inženýr projektu:	Jakub Luňák	Zakázkové číslo:	505/23
Zodpovědný projektant:	Josef Zlil	Formát:	3 x A4
Vypracoval:	Josef Zlil	Datum:	září 2024
Stavebník:	Obec Šitbořice, Osvobození 92, 691 76 Šitbořice	Místo stavby:	k.ú. Šitbořice (okres Břeclav);762687
		Stupeň dokumentace:	DPS
STAVBA:	Šitbořice - ul. Na Kopečku, dobudování IS - kanalizace	Paré	
OBJEKT:	D. Dokumentace objektů a technických a technologických zařízení D.1. Dokumentace stavebního nebo inženýrského objektu D.1.1. Architektonický - stavební řešení D.1.1.1. SO 01 - splašková kanalizace	Měřítko	1:1000/1:100
		Číslo výkresu	D.1.1.1.4.
PŘÍLOHA:	Podélný profil stoky "SX-1"	Revize	-

Tato dokumentace je duševním vlastnictvím projektanta dle zákona č. 121/2000 Sb. a § 168 odst. 2 stavebního zákona č. 183/2006 Sb. Nesmí být bez předchozího písemného souhlasu kopírována, rozmnožována a zpřístupněna jiným fyzickým, nebo právnickým subjektům.