


Způsob uložení potrubí DN 300 mm v nezpevněné ploše

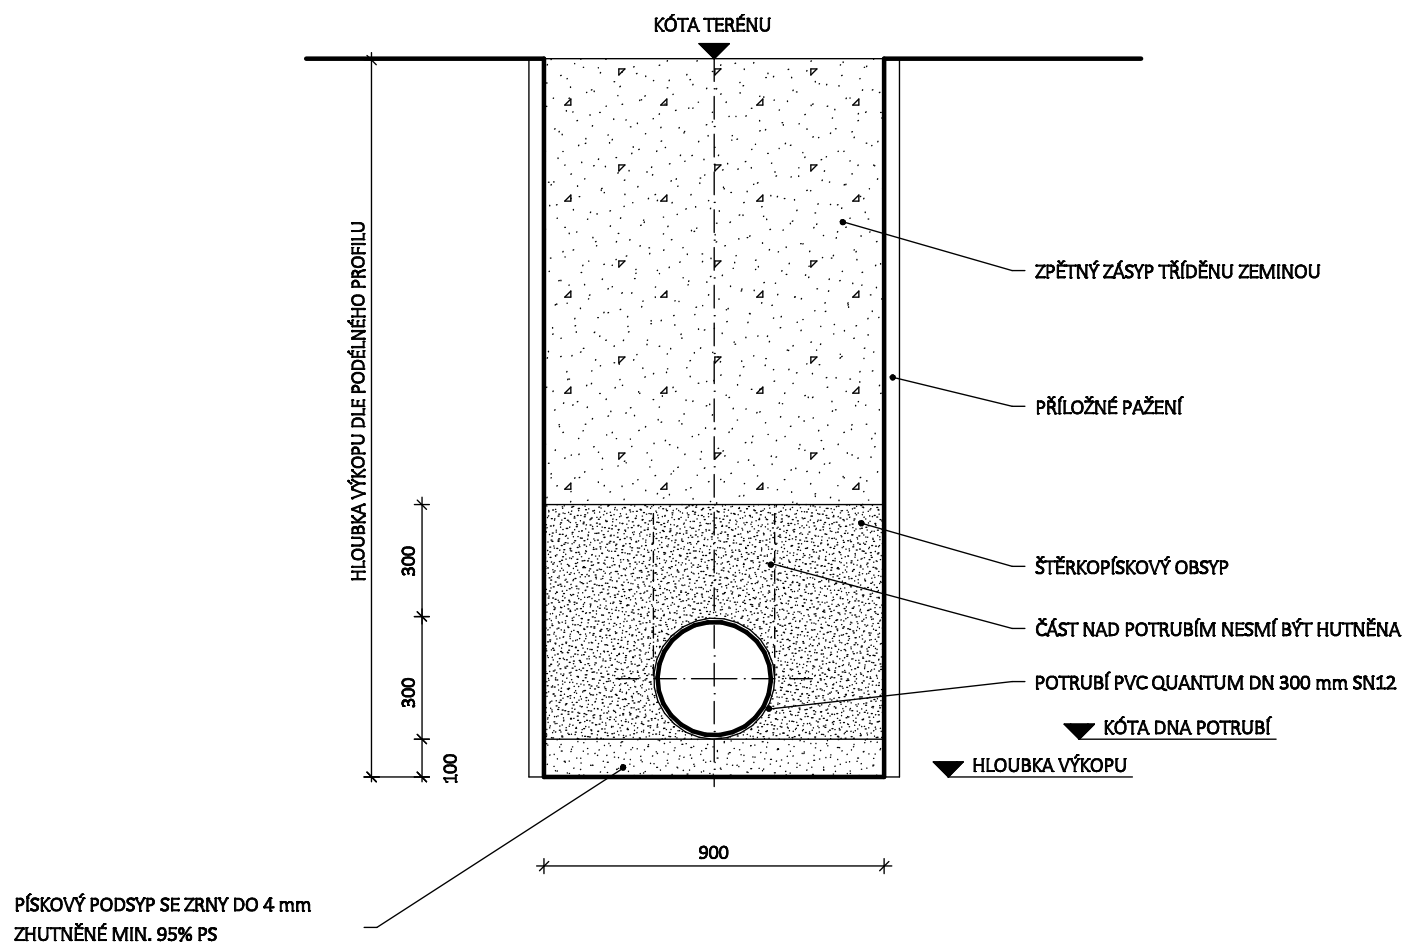

Pokud jsou ve výkresové části projektové dokumentace, v její technické zprávě, nebo ve výkazech výměr výjimečně uvedeny obchodní názvy, slouží pouze k upřesnění specifikace technického a kvalitativního standartu. Může být použito i jiných, kvalitativně a technicky obdobných řešení.



Modrý Projekt s.r.o.
Slovácká 3223/83, 690 02 Břeclav
IČ: 04223721, DIČ: CZ04223721

Razfuko:

Projektová dokumentace pro provádění stavby

dle přílohy č. 13 vyhlášky č. 499/2006 Sb.

| | | | |
|---|-------------|---------------------|--|
| Hlavní inženýr projektu: | Jakub Luňák | Zakázkové číslo: | 505/23 |
| Zodpovědný projektant: | Josef Zůl | Formát: | 2 x A4 |
| Vypracoval: | Josef Zůl | Datum: | září 2024 |
| Stavebník: Obec Šitbořice, Osvobození 92, 691 76 Šitbořice | | Místo stavby: | k.ú. Šitbořice (okres Břeclav);762687 |
| | | Stupeň dokumentace: | DPS |
| STAVBA: Šitbořice - ul. Na Kopečku, dobudování IS - kanalizace OBJEKT: D. Dokumentace objektů a technických a technologických zařízení D.1. Dokumentace stavebního nebo inženýrského objektu D.1.1. Architektonicky - stavební řešení D.1.1.1. SO 01 - splašková kanalizace | | | Paré <div></div> Měřítko 1:20 |
| PŘÍLOHA: Způsob uložení potrubí DN 300 mm v nezpevněné ploše | | | Číslo výkresu D.1.1.1.5. Revize - |

Tato dokumentace je duševním vlastnictvím projektanta dle zákona č. 121/2000 Sb. a § 168 odst. 2 stavebního zákona č. 183/2006 Sb. Nesmí být bez předchozího písemného souhlasu kopírována, rozmnožována a zpřístupněna jiným fyzickým, nebo právnickým subjektům.