

ÚZEMÍ  
POVRCH ÚZEMÍ  
VZDALENOST ŠACHET

NÁZVY ŠACHET

3		
1	2	8
20.08		


LEGENDA:  
1) nepevněná plocha  
2) asfaltová vozovka  
3) k.ú. Šitbořice  
4) 800 - ŽB - 20.08  
5) 1032.05 - 2.05  
6) 0.00 - 0.00  
7) 2.99 - 20.08  
8) zatravněná plocha

50.2  
stávající

5.161  
stávající

# Podélný profil přeložky jednotné kanalizace "S11"

MĚŘÍTKO 1:1000 / 1:100

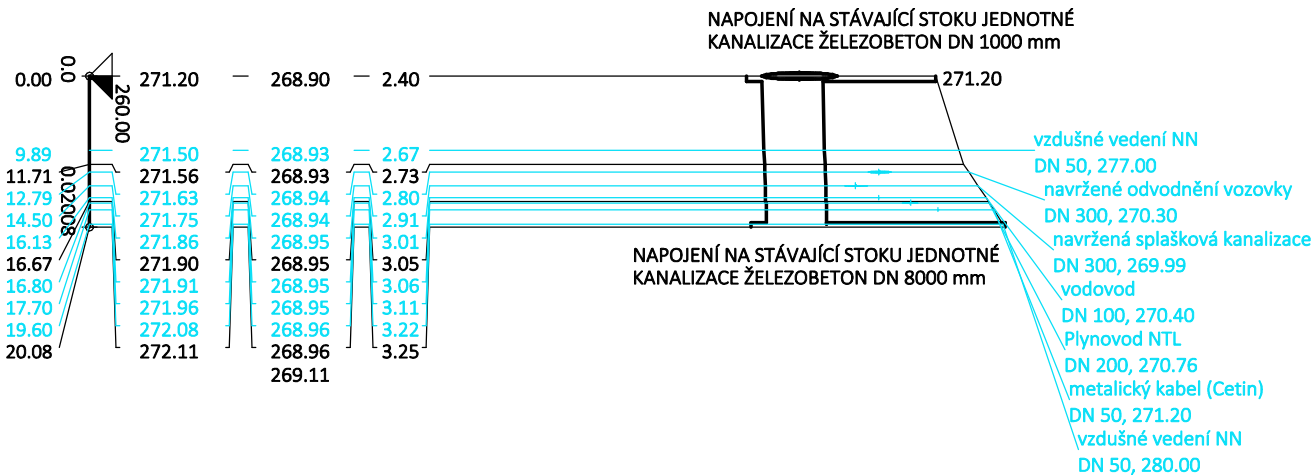

SKLON [promile] - DÉLKA [m]  
DN [mm] - MATERIÁL - DÉLKA [m]  
KAPACITA [l/s] - RYCHLOST [m/s] (dle: Colebrook)  
NAVR.PRUTOK [l/s] - RYCHLOST [m/s]

7
4
5
6

Pokud jsou ve výkresové části projektové dokumentace, v její technické zprávě, nebo ve výkresech výměr výjimečně uvedeny obchodní názvy, slouží pouze k upřesnění specifikace technického a kvalitativního standardu. Může být použito i jiných, kvalitativně a technicky obdobných řešení.



Modrý Projekt s.r.o.  
Slovácká 3223/83, 690 02 Břeclav  
IČ: 04223721, DIČ: CZ04223721

Projektová dokumentace pro provádění stavby  
dle přílohy č. 13 vyhlášky č. 499/2006 Sb.

Hlavní inženýr projektu:	Jakub Luňák	Zakázkové číslo:	505/23
Zodpovědný projektant:	Josef Zol	Formát:	2 x A4
Vypracoval:	Josef Zol	Datum:	září 2024
Stavebník:	Obec Šitbořice, Osvození 92, 691 76 Šitbořice	Místo stavby:	k.ú. Šitbořice (okres Břeclav), 762687
STAVBA:	Šitbořice - ul. Na Kopečku, dobudování IS - kanalizace	Stupeň dokumentace:	DPS
OBJEKT:	D. Dokumentace objektů a technických a technologických zařízení D.1. Dokumentace stavebního nebo inženýrského objektu D.1.1. Architektonický - stavební řešení D.1.1.2. SO 02 - přeložka jednotné kanalizace	Paré	
PŘÍLOHA:	Podélný profil přeložky stoky jednotné kanalizace "S11"	Měřítko	1:1000/1:100
		Číslo výkresu	D.1.1.2.3.
		Revize	-

Tato dokumentace je duševním vlastnictvím projektanta dle zákona č. 121/2000 Sb. a § 168 odst. 2 stavebního zákona č. 183/2006 Sb. Nesmí být bez předchozího písemného souhlasu kopírována, rozmnožována a zpřístupněna jiným fyzickým, nebo právnickým subjektům.