

ÚZEMÍ
POVRCH ÚZEMÍ

k.ú. Šitbořice
asfaltová vozovka

Podélný profil vozovky část "A"

MĚŘÍTKO 1:1000 / 1:100

KÓTY NIVELETY

ZEMNÍ PLÁŇ

SANAČNÍ VRSTVA č.1

SANAČNÍ VRSTVA č.2

KÓTA TERÉNU

KÓTA NIVELETY VOZOVKY


KÓTA TERÉNU

STANIČENÍ [km],[m]

VZDÁLENOST PŘÍČNÝCH ŘEZŮ

SMĚROVÉ POMĚRY

PŘÍČNÝ SKLON VOZOVKY

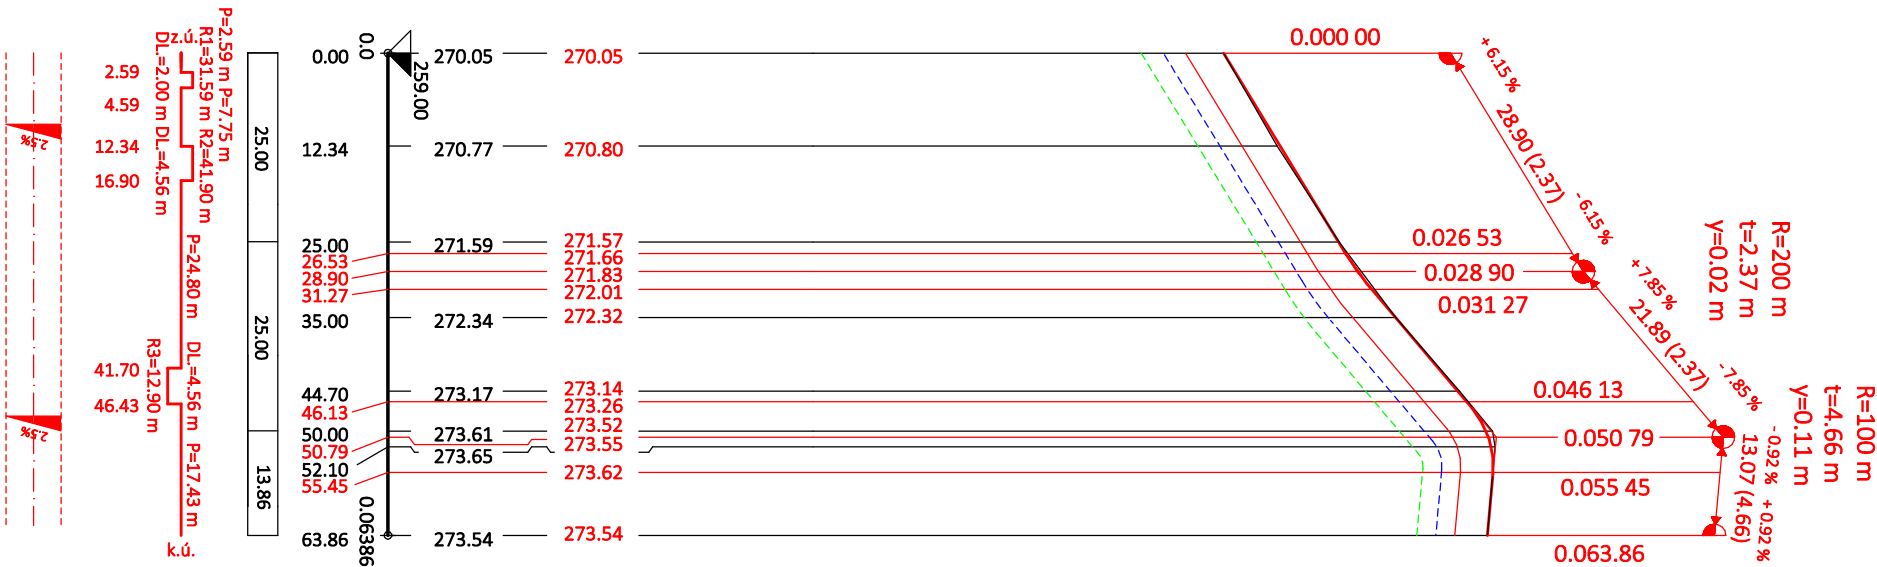

Výškový systém: Balt po vyrovnání

Pokud jsou ve výkresové části projektové dokumentace, v její technické zprávě, nebo ve výkazech výměr výjimečně uvedeny obchodní názvy, slouží pouze k upřesnění specifikace technického a kvalitativního standardu. Může být použito i jiných, kvalitativně a technicky obdobných řešení.



Modrý Projekt s.r.o.
Slovácká 3223/83, 690 02 Břeclav
IČ: 04223721, DIČ: CZ04223721

Razítko:

Projektová dokumentace pro provádění stavby
dle přílohy č. 6 vyhlášky č. 146/2008 Sb.

Hlavní inženýr projektu:	Jakub Luňák	Zakázkové číslo:	505/23
Zodpovědný projektant:	Josef Zöl	Formát:	2 x A4
Vypracoval:	Josef Zöl	Datum:	září 2024
Stavebník:	Obec Šitbořice, Osvobození 92, 691 76 Šitbořice	Místo stavby:	k.ú. Šitbořice (okres Břeclav); 762687
STAVBA:	Šitbořice - ul. Na Kopečku, dobudování IS - komunikace včetně odvodnění	Stupeň dokumentace:	DPS
OBJEKT:	D. Dokumentace objektů a technických a technologických zařízení D.1. Stavební část D.1.1. 100 - Objekty pozemních komunikací	Paré	
PŘÍLOHA:	Podélný profil vozovky část "A"	Měřítko	1:1000/1:100
		Číslo výkresu	D.1.1.3.
		Revize	-

Tato dokumentace je duševním vlastnictvím projektanta dle zákona č. 121/2000 Sb. a § 168 odst. 2 stavebního zákona č. 183/2006 Sb. Nesmí být bez předchozího písemného souhlasu kopírována, rozmnožována a zpřístupněna jiným fyzickým, nebo právnickým subjektům.