



TVAR OPĚRNÉ STĚNY

M 1:100

PŮDORYS

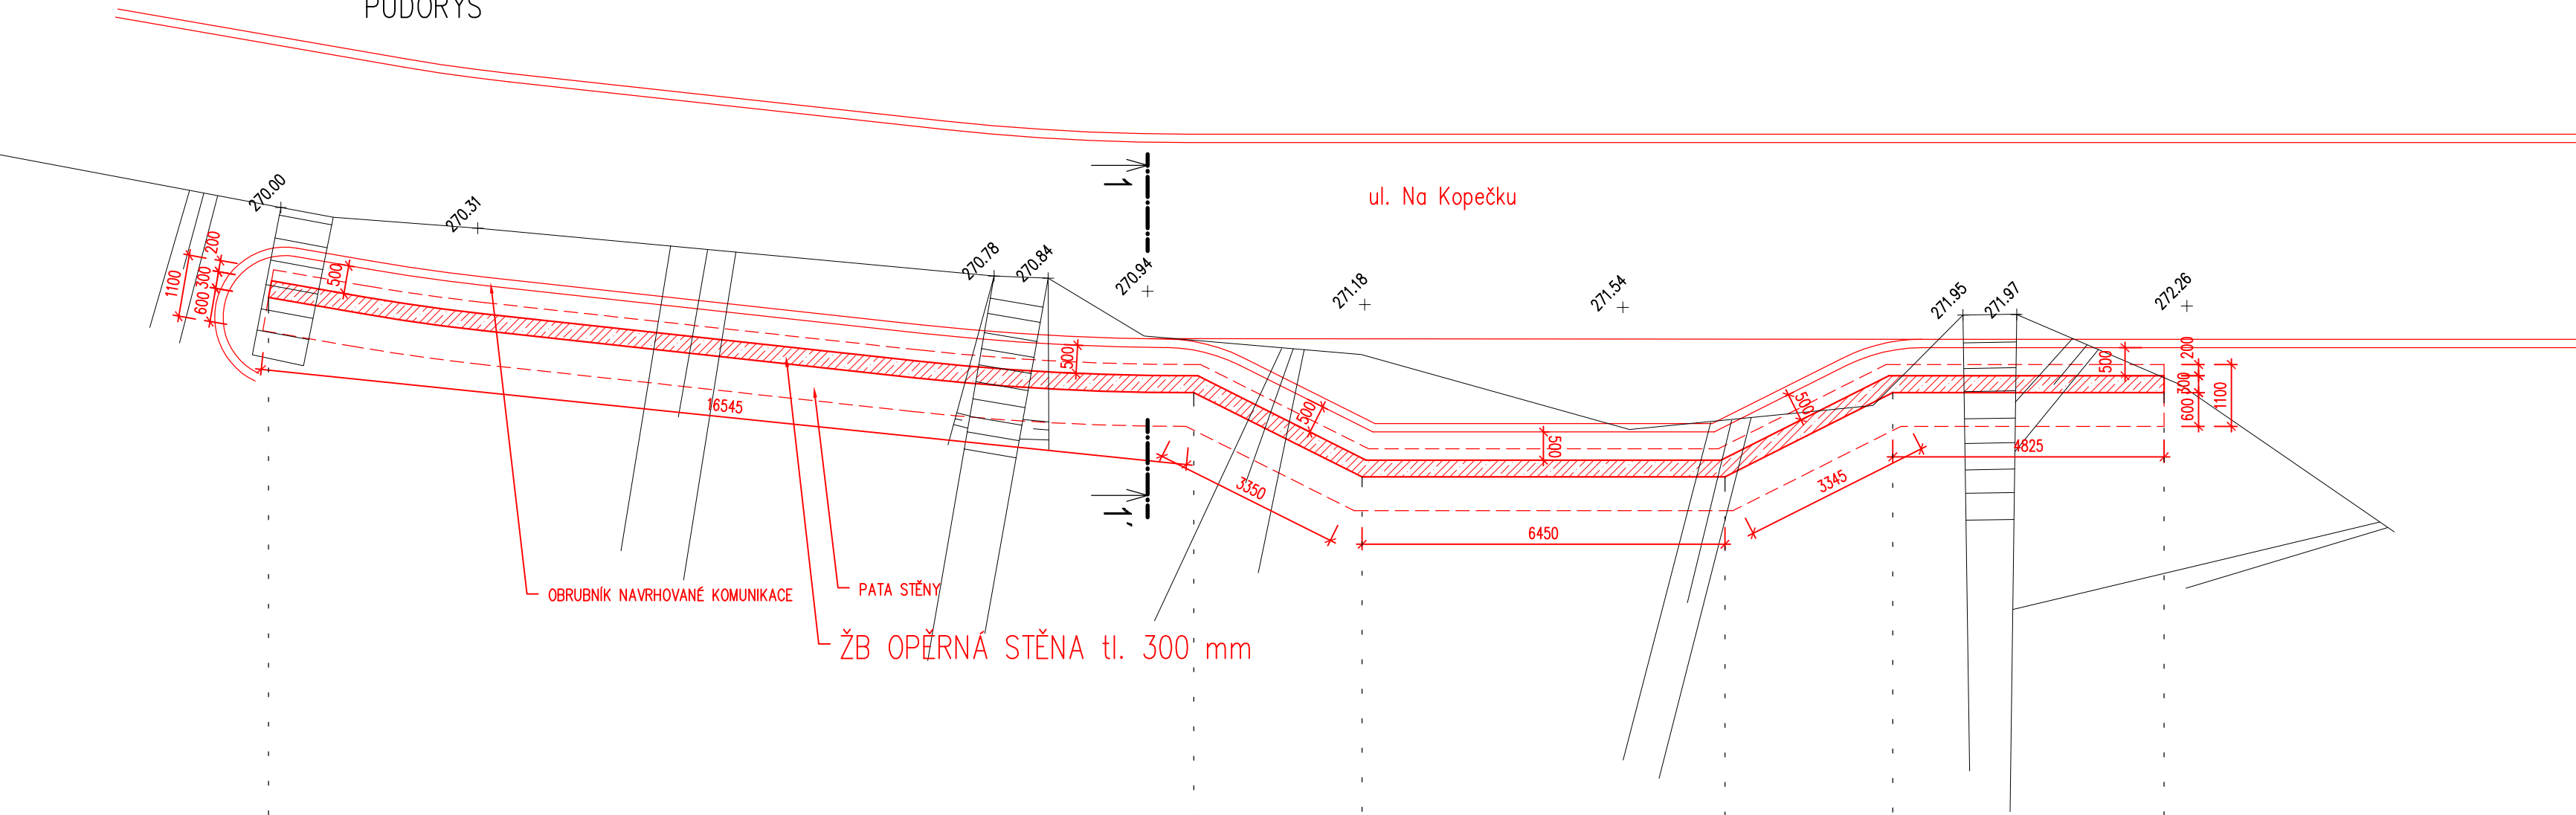

POHLED NA STĚNU

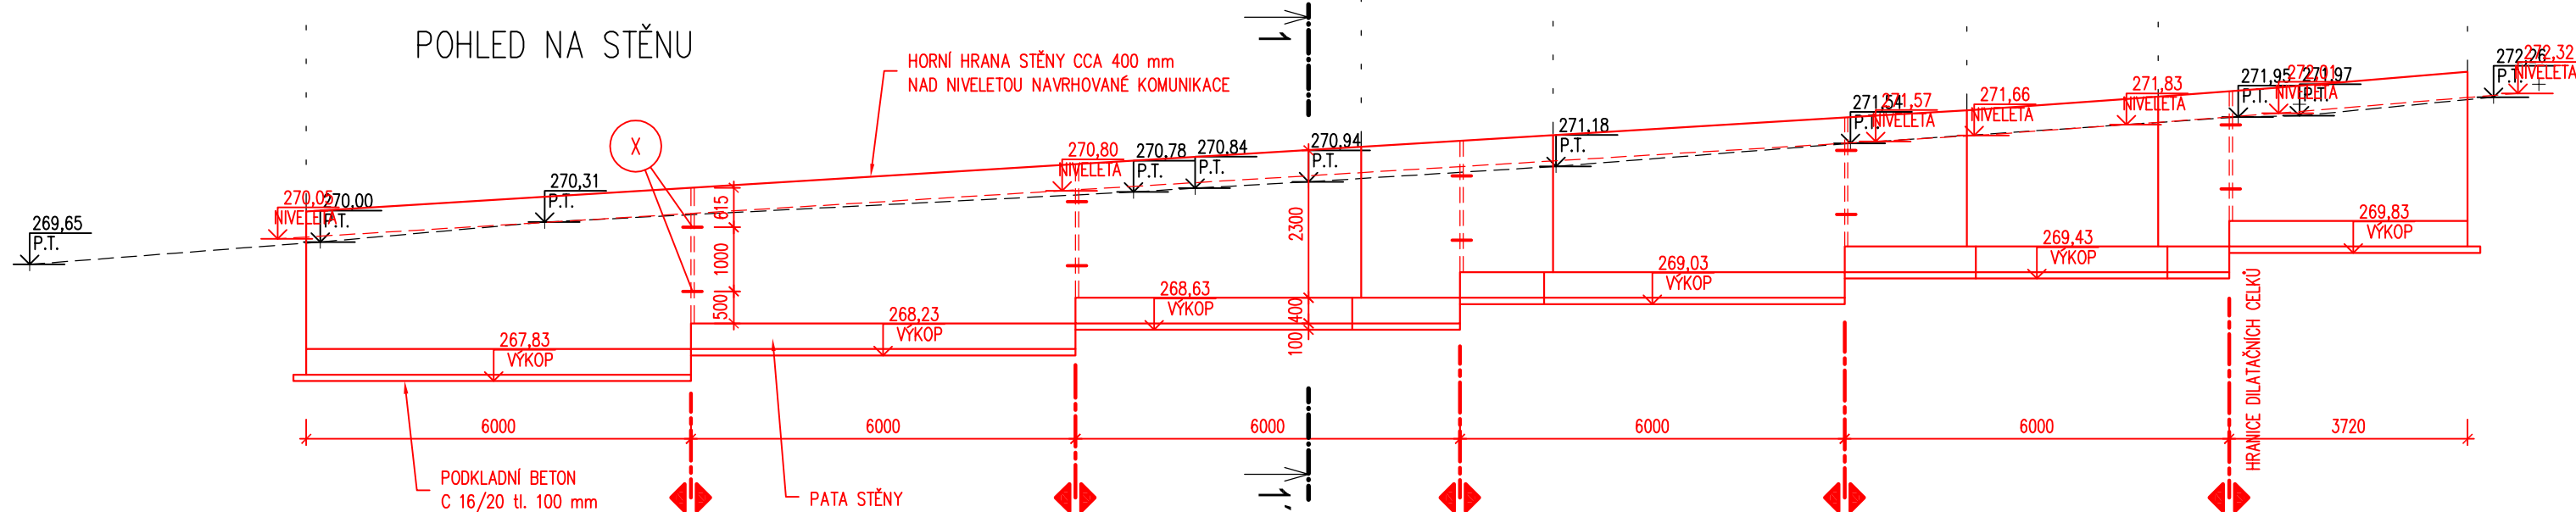

LEGENDA ZNAČEK

X Schöck Dorn typ LD Ø20 mm (NEREZ)

POZNÁMKY

- POD MONOLITICKÉ KONSTRUKCE BUDE PROVEDEN PODKLADNÍ BETON tl. 100 mm. BETON: C 16/20.
- HORNÍ HRANA STĚNY CCA 400 mm NAD NIVELETOU NAVRHOVANÉ KOMUNIKACE. HORNÍ HRANA KOPÍRUJE NIVELETU.
- OPĚRNÁ STĚNA BUDE DILATOVÁNA PO ÚSEGÍCH 6,0 m.
- V MÍSTECH DILATACE POUŽÍT DILATAČNÍ TRNY Schöck Dorn typ LD Ø20 mm (NEREZ) DLE MONTÁŽNÍHO NÁVODU VÝROBCE.
- DO DILATAČNÍCH SPAR VLOŽIT XPS 20–30 mm.

BETON: C 25/30–XC4,XF2

ZODP.PROJEKTANT	VYPRACOVAL	KRESLIL	<div><div>OK</div><div>atelier</div><div><div></div><div></div><div></div></div></div> <div>Pod zámkem 288/15 690 02 BŘECLAV Tel.:519440551</div>	
Ing. Dalibor Klusáček	Ing. Dalibor Klusáček	Tomáš Číž		
OBEČ:Šitbořice		KRAJ:Jihomoravský		
INVESTOR:Obec Šitbořice, Osvobození 92, 691 76 Šitbořice				
AKCE : <div>Šitbořice</div> <div><div>- ul. Na Kopečku, dobudování IS</div><div>- komunikace včetně odvodnění</div></div>			MĚŘÍTKO	1:100
			DATUM	10/2024
			ÚČEL	DPS
			ČÍS.ZAK.	2024/126
			OBSAH :	Č.VÝKR.
Tvar opěrné stěny - Půdorys a pohled na stěnu			D.1.2.b1	

OK
atelier

Pod zámkem 2881/5
690 02 BRECLAV
Tel: 519440551