


TVAR OPĚRNÉ STĚNY

M 1:50

ŘEZ 1-1'

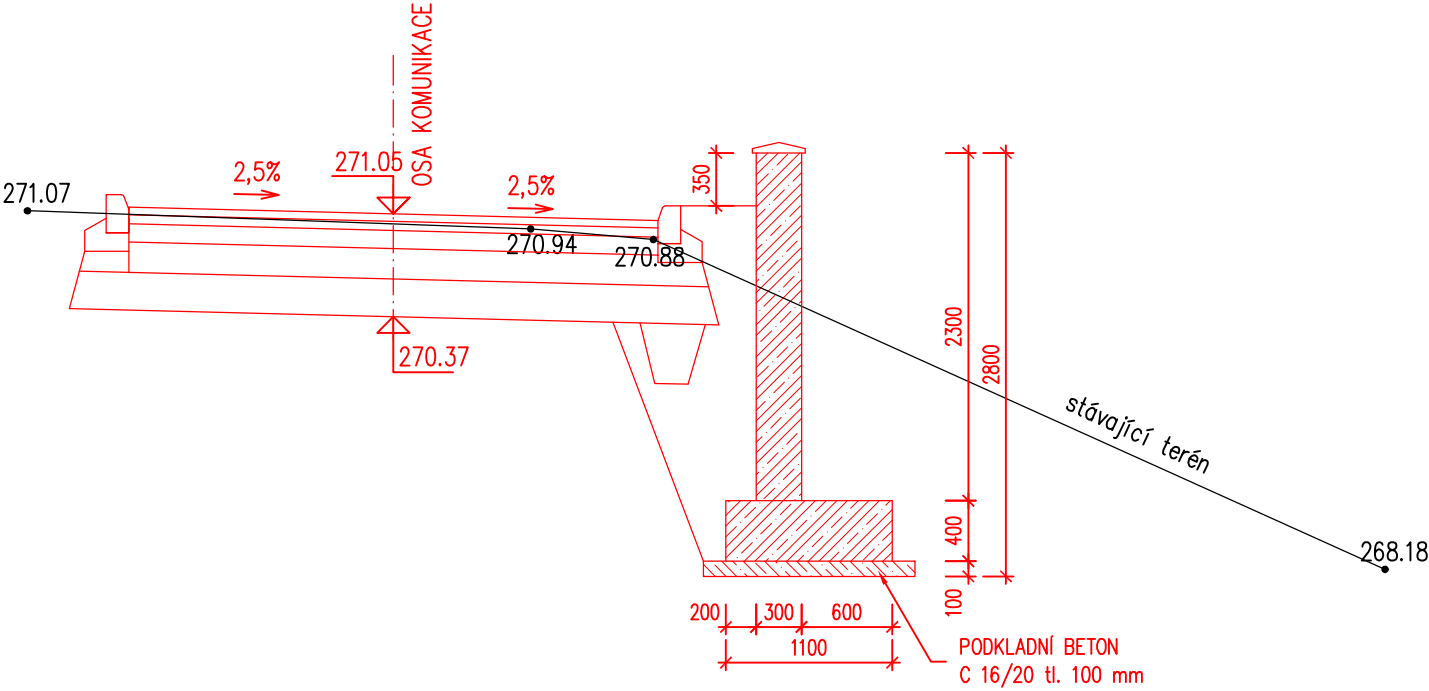

BETON: C 25/30–XC4, XF2

ZODP.PROJEKTANT	VYPRACOVAL	KRESLIL	<div><div>OK</div><div>atelier</div><div>s.r.o.</div></div> <div>Pod zámkem 2881/5 690 02 BŘECLAV Tel: 519440551</div>	
Ing. Dalibor Klusáček	Ing. Dalibor Klusáček	Tomáš Číž		
OBEC:Šitbořice		KRAJ: Jihomoravský		
INVESTOR: Obec Šitbořice, Osvobození 92, 691 76 Šitbořice				
AKCE : <b>Šitbořice</b>  - ul. Na Kopečku, dobudování IS  - komunikace včetně odvodnění			MĚŘITKO	1:50
			DATUM	10/2024
			ÚČEL	DPS
			ČÍS.ZAK.	2024/126
OBSAH :  <b>Tvar opěrné stěny - Řez 1-1'</b>			Č.VÝKR.	PARÉ Č.
			<b>D.1.2.b2</b>	