


VYZTUŽENÍ OPĚRNÉ STĚNY

M 1:25

ŘEZ 1-1'

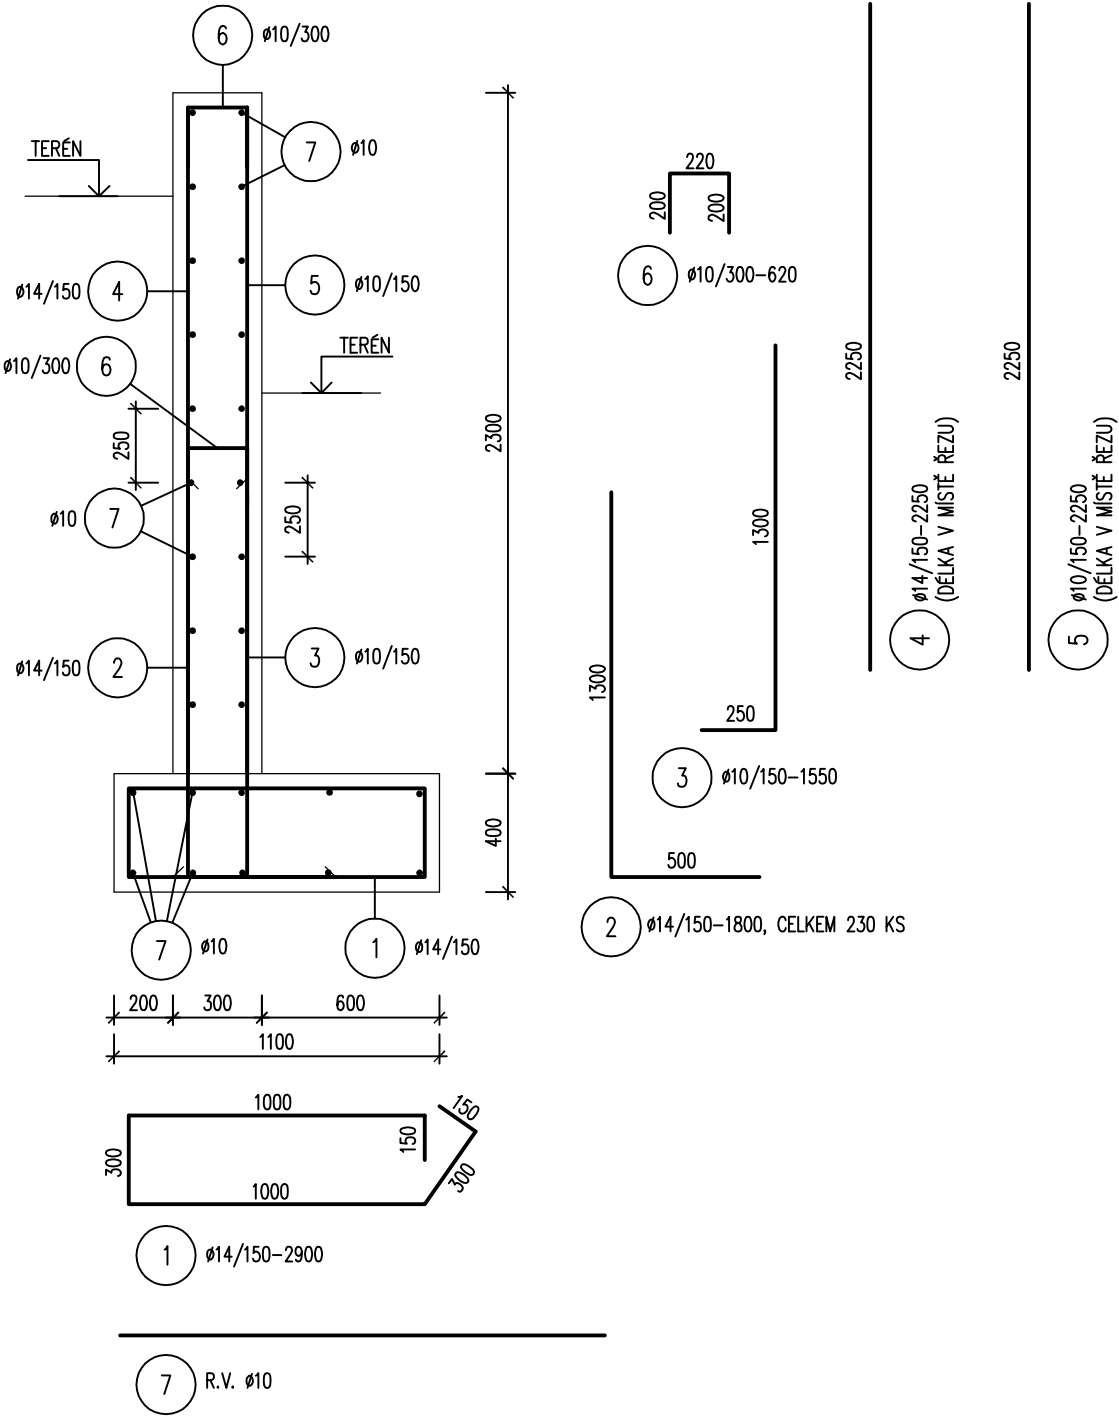

VÝPIS OCELI B500B:

Pol.	f	Délka plocha	Ks		
				R10	R14
1	R14	2,90	230		667,00
2	R14	1,80	230		414,00
3	R10	1,55	230	356,50	
4	R14	2,5	230		575,00
5	R10	2,5	230	575,00	
6	R10	0,62	230	142,60	
7	R10	1159	1	1159,00	
Délka (plocha) celkem [m] ([m²])				2233,10	1656,00
Hmotnost [kg/m] ([kg/m²],[kg/ks])				0,617	1,208
Hmotnost f jednotlivě [kg]				1377,82	2000,45
Hmotnost celkem [kg]				3378,27	

POZNÁMKY

1) POLOŽKY "4" A "5" ZAŘÍZNOUT DLE TVARU HORNÍ HRANY OPĚRNÉ STĚNY

BETON: C 25/30–XC4, XF2

OCEL: B500B

KRYTÍ: 40 mm

ZODP.PROJEKTANT		VYPRACOVAL		KRESLIL		<div><div>OK</div><div>atelier</div><div><div><div></div><div></div><div></div></div><div><div>Pod zámkem 2881/5</div><div>690 02 BŘECLAV</div><div>Tel: 519440551</div></div></div></div>			
Ing. Dalibor Klusáček		Ing. Dalibor Klusáček		Tomáš Číž					
OBEC:Šitbořice			KRAJ: Jiho­mo­ravský						
INVESTOR:Obec Šitbořice, Osvobození 92, 691 76 Šitbořice									
						MĚŘÍTKO		1: 25	
AKCE : <div>Šitbořice</div> <div><div>- ul. Na Kopečku, dobudování IS</div><div>- komunikace včetně odvodnění</div></div>						DATUM		10/2024	
						ÚČEL		DPS	
						ČÍS.ZAK.		2024/126	
OBSAH : <div>Vyztužení opěrné stěny - Řez 1-1'</div>						Č. VÝKR.		PARÉ Č.	
						D.1.2.b3			