ÚZEMÍ	k.ú. Šitbořice						
POVRCH ÚZEMÍ	1	asfaltová vozovka					
VZDÁLENOST ŠACHET	15.72	2	4	14.21	15.15	23.98	17.56

NÁZVY ŠACHET

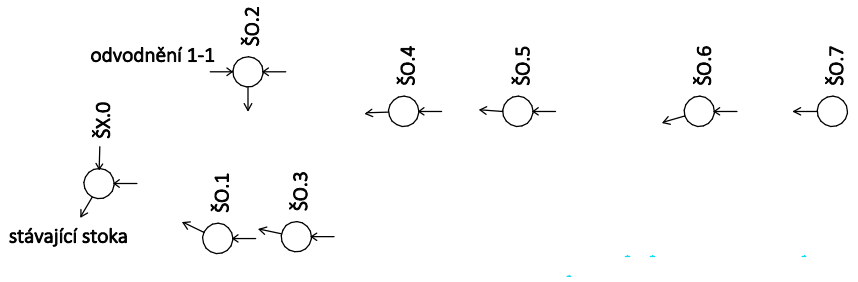

LEGENDA:
1) nezpevněná plocha
2) 4.02
3) 24.00 - 2.10
4) 6.38
5) 25.27 - 26.12
6) 248.88 - 3.52
7) 18.00 - 1.92
8) 36.59 - 14.21
9) 304.79 - 4.31
10) 15.00 - 2.10
11) 46.20 - 15.15
12) 346.22 - 4.90
13) 11.00 - 2.10
14) 78.40 - 23.98
15) 462.01 - 6.54
16) 7.00 - 2.24
17) 23.92 - 17.56
18) 241.51 - 3.42
19) 5.00 - 1.27

Podélný profil odvodnění vozovky "část 1"

MĚŘÍTKO 1:1000 / 1:100

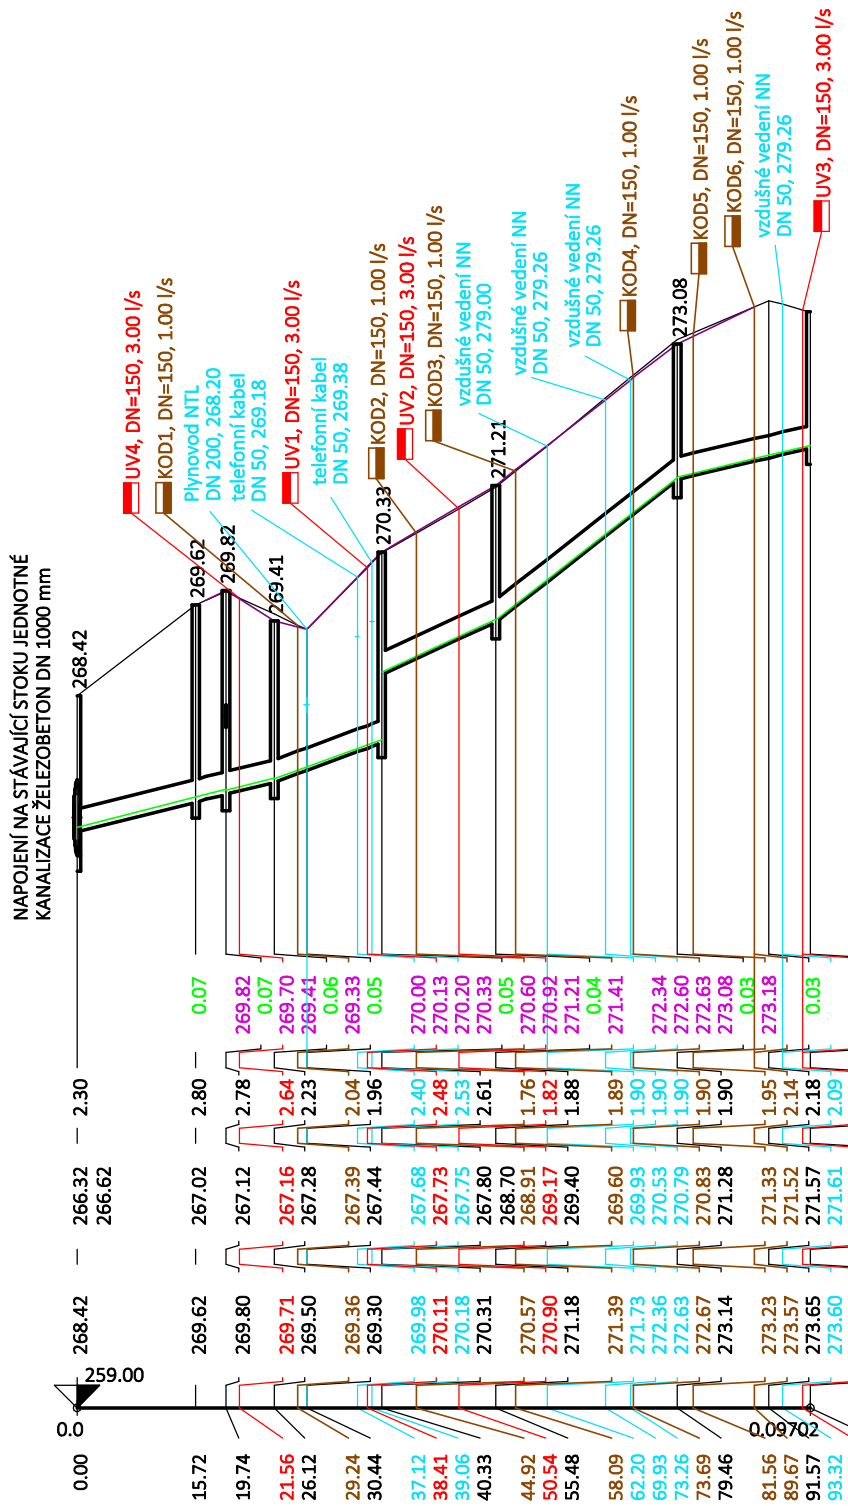

KÓTA UPRAVENÉHO TERÉNU
HLADINA

HLOUBKA VÝKOPU

KÓTA DNA POTRUBÍ

KÓTA TERÉNU

STANIČENÍ [Km],[m]

| | | | | | | |