ÚZEMÍ
POVRCH ÚZEMÍ
VZDÁLENOST ŠACHET

k.ú. Šitbořice		
asfaltová vozovka		
28.52	16.05	25.08

LEGENDA:
1) 45.58 - 28.52
2) 343.66 - 4.86
3) 30.00 - 2.82
4) 24.92 - 16.05
5) 247.01 - 3.49
6) 23.00 - 2.06
7) 61.00 - 25.08
8) 402.93 - 5.70
9) 13.00 - 2.46
10) 300 - PVC QUANTUM SN 12 - 69.65

NÁZVY ŠACHET

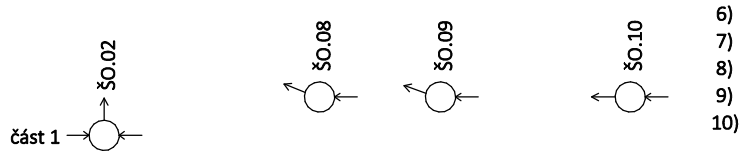

Podélný profil odvodnění vozovky "část 1-1"

MĚŘÍTKO 1:1000 / 1:100

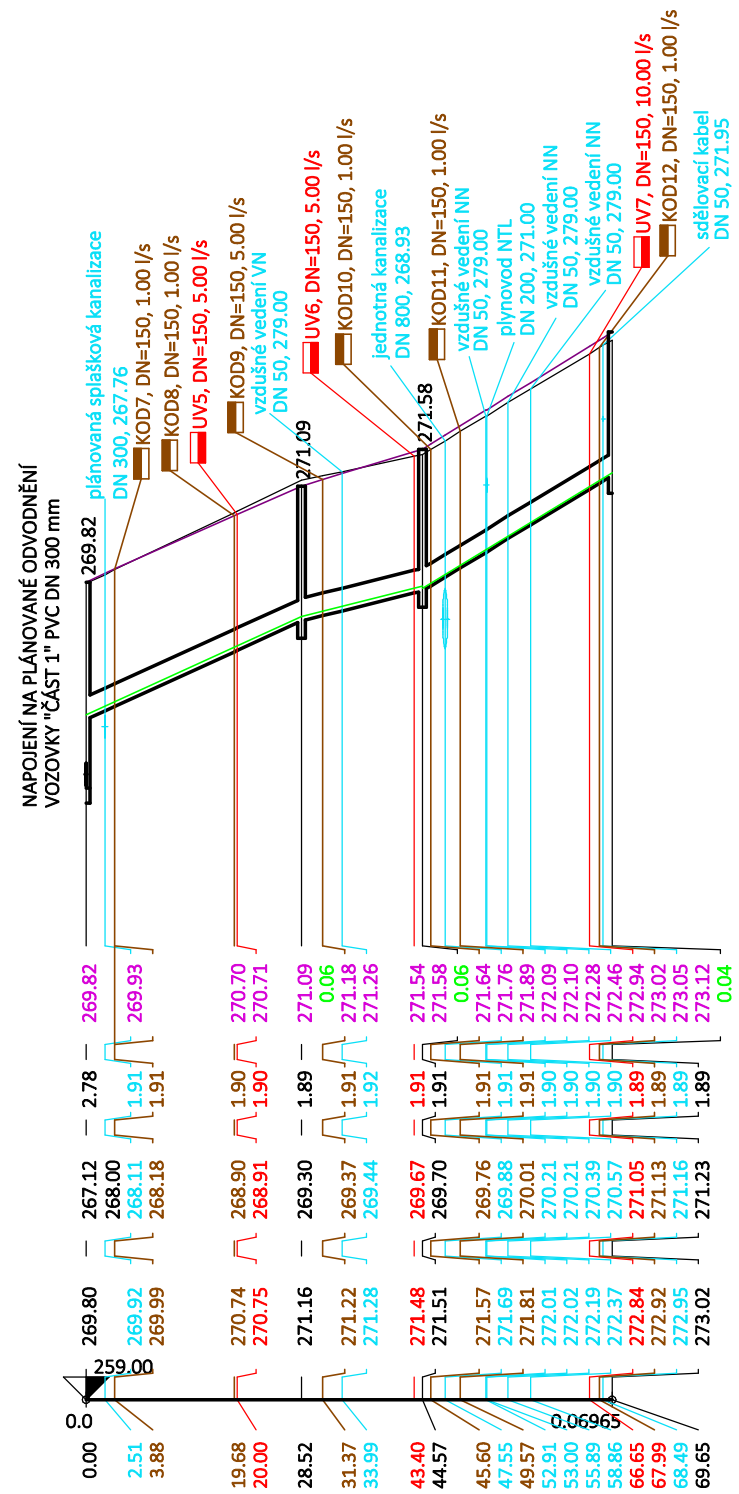

SKLON [promile] - DÉLKA [m]
DN [mm] - MATERIÁL - DÉLKA [m]
KAPACITA [l/s] - RYCHLOST [m/s] (dle: Colebrook)
NAVR.PRUTOK [l/s] - RYCHLOST [m/s]

1	4	7
10		
2	5	8
3	6	9

POZNÁMKA :
Před zahájením samotné realizace bude „nasondováno“ místo napojení pro ověření hloubky stávající jednotné kanalizace železobeton DN 1000 mm.

Situační umístění kanalizačních odboček pro stávající nemovitosti je orientační a slouží pouze pro potřeby hydraulického výpočtu.
Přesné polohopisné umístění kanalizačních odboček bude řešeno při realizaci stavby s majiteli jednotlivých nemovitostí.

Výškový systém: Balt po vyrovnání

Zákresy podzemních inženýrských zařízení neslouží jako vytyčovací výkres - před zahájením stavebních prací musí investor zajistit jejich přesné vytyčení správcem sítí a jejich označení na místě dle platných předpisů

Pokud jsou ve výkresové části projektové dokumentace, v její technické zprávě, nebo ve výkazech výměr výjimečně uvedeny obchodní názvy, slouží pouze k upřesnění specifikace technického a kvalitativního standartu.
Může být použito i jiných, kvalitativně a technicky obdobných řešení.

Modrý Projekt s.r.o.
Slovácká 3223/83, 690 02 Břeclav
IČ: 04223721, DIČ: CZ04223721

Razítko:

Projektová dokumentace pro provádění stavby
dle přílohy č. 6 vyhlášky č. 146/2008 Sb.

Hlavní inženýr projektu:	Jakub Luňák	Zakázkové číslo:	505/23
Zodpovědný projektant:	Josef Zůl	Formát:	3 x A4
Vypracoval:	Josef Zůl	Datum:	září 2024
Stavebník: Obec Šitbořice, Osvobození 92, 691 76 Šitbořice		Místo stavby:	k.ú. Šitbořice (okres Břeclav);762687
		Stupeň dokumentace:	DPS
STAVBA: Šitbořice - ul. Na Kopečku, dobudování IS - komunikace včetně odvodnění		Paré	
OBJEKT: D. Dokumentace objektů a technických a technologických zařízení D.1. Stavební část D.1.3. 300 - Vodohospodářské objekty		Měřítko	1:1000/1:100
PŘÍLOHA: Podélný profil odvodnění vozovky "část 1-1"		Číslo výkresu: D.1.3.4.	Revize: -

Tato dokumentace je duševním vlastnictvím projektanta dle zákona č. 121/2000 Sb. a § 168 odst. 2 stavebního zákona č. 183/2006 Sb.
Nesmí být bez předchozího písemného souhlasu kopírována, rozmnožována a zpřístupněna jiným fyzickým, nebo právnickým subjektům.