

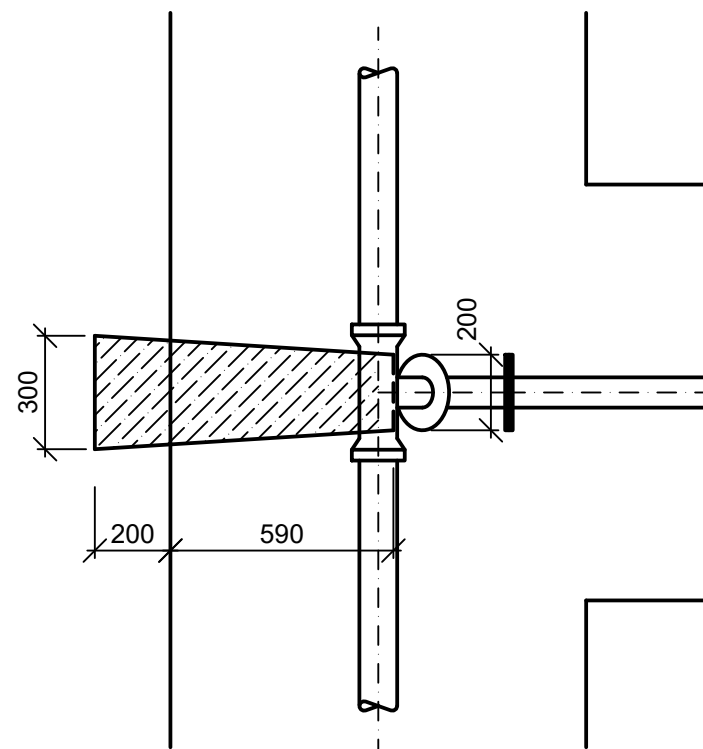
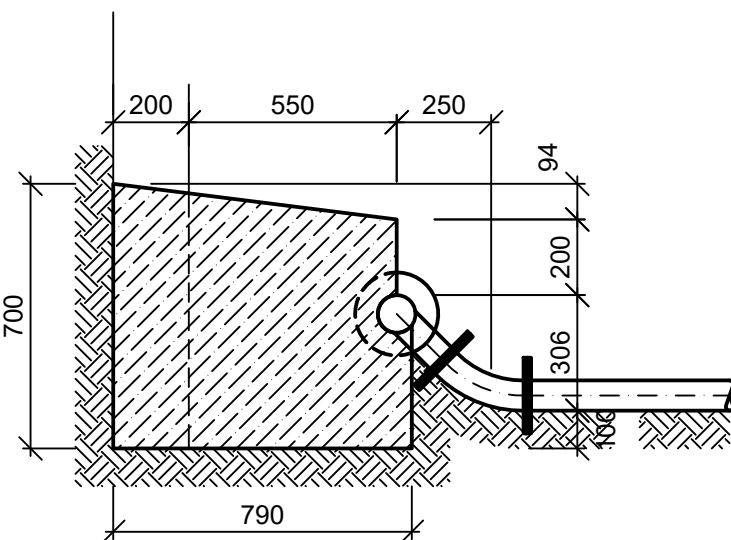




PRO ODBOČENÍ POD 45° DOLŮ (KALOSVOD)

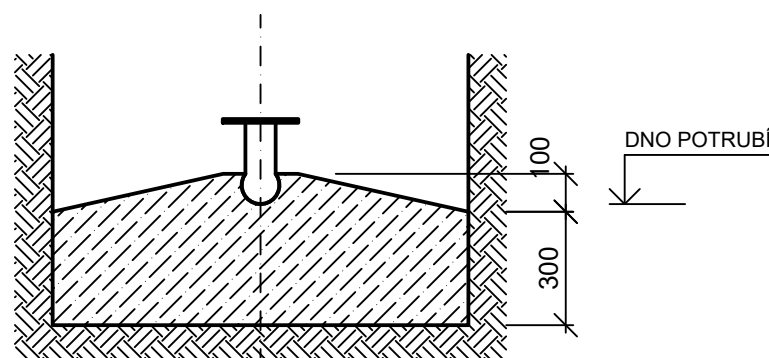


PRO ODBOČENÍ NAHORU (ODVZDUŠNĚNÍ)

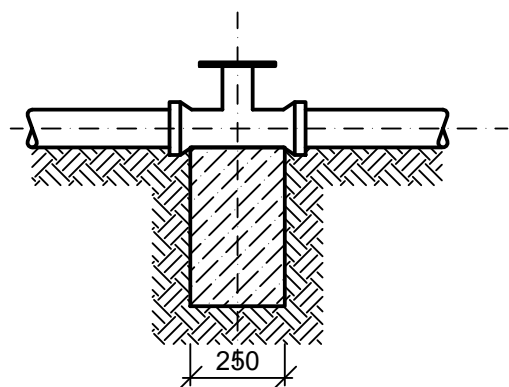


PRO ODBOČENÍ A ZASLEPENÍ (TVAROVKY A, T, X DN 80/80)

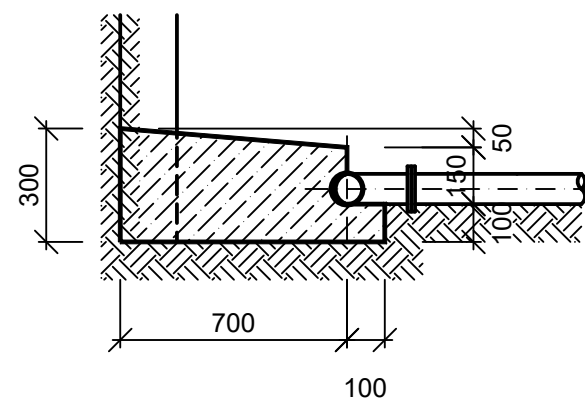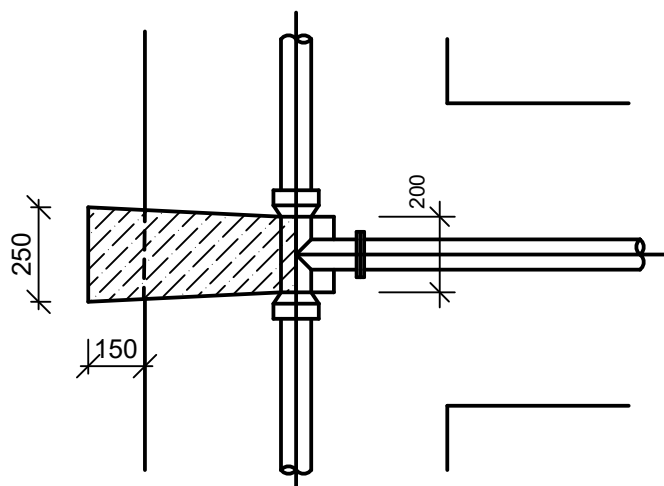

PRO KOLENA S PATKOU - PP 80

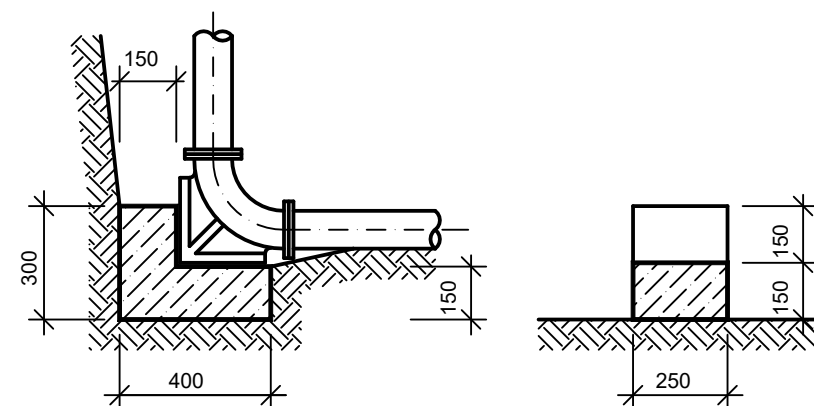

PRO ŠOUPÁTKA DN 80, 100, 150, 200, 300

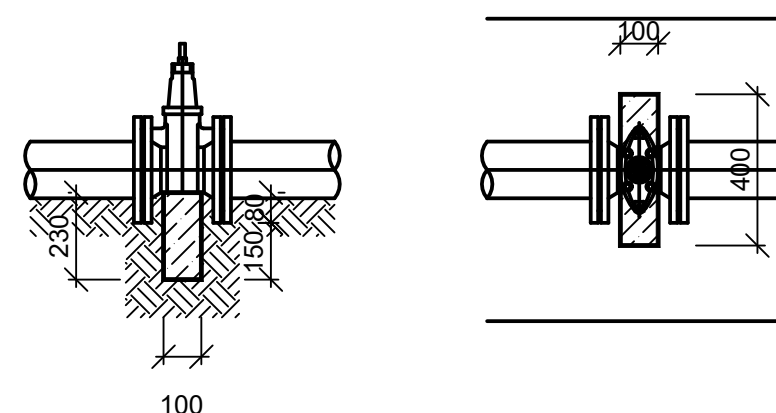

POZNÁMKA:

- OPĚRNÉ PLOCHY BET. BLOKŮ BETONOVAT DO ROSTLÉ ZEMINY
- U POTRUBÍ Z PVC VLOŽIT MEZI BLOK A POTRUBÍ LEPENKU

OZNAČENÍ BLOKU	POČET KUSŮ	OBJEM BETONU m ³	
		NA JEDEN BLOK	CELKEM
B1		0,090	
B2		0,100	
B3		0,123	
B4		0,183	
B5		0,238	
B6		0,304	
B7		0,341	
B8		0,393	
B9	1	0,038	0,038
B10		0,065	
B11		0,154	
B12		0,280	
B13	5	0,026	0,130
B14		0,219	
B15	8	0,010	0,080
B16		0,201	
B17		0,037	
B18		0,343	
B19		0,472	
B20		0,472	
B21	3	0,125	0,375
B22	2	0,097	0,194
CELKEM		0,817	

BETON C12/15

 Vodohospodářsko-inženýrské služby spol. s r. o., Na Střezině 1079, 500 03 Hradec Králové tel.: 495 076 011, e-mail: vis@vishk.cz				
DOKUMENTACE PRO PROVÁDĚNÍ STAVBY				
HLAVNÍ ING. PROJEKTU ING. PŘÍVRATSKÝ 		ZODP. PROJEKTANT ING. PŘÍVRATSKÝ	PROJEKTANT ING. PŘÍVRATSKÝ	KONTROLOVAL ING. PŘÍVRATSKÝ 
INVESTOR OBEC NETŘEBICE		OBJEDNATEL OBEC NETŘEBICE		FORMÁT 2 A4
KRAJ STŘEDOČESKÝ		OBEC NETŘEBICE		DATUM 06/22
AKCE VODOVOD NETŘEBICE - PŘÍVADĚČ VODOVODU				STUPEŇ DPS
PŘÍLOHA BETONOVÉ ZAJIŠŤOVACÍ BLOKY				Č. ZAK. 06122-360
				ARCH. Č. 06122
				MĚŘÍTKO 1:20
				ČÍSLO PŘÍLOHY D.1.1.10
TENTO VÝKRES A JEHO PŘÍLOHY JSOU NAŠÍM DUŠEVNÍM VLASTNICTVÍM, NESMÍ BÝT BEZ NAŠEHO PŘEDCHOZÍHO PÍSEMNÉHO SOUHLASU KOPÍROVÁNY, ROZMNOŽOVÁNY ANI ZPŘÍSTUPNĚNY JINÝM OSOBÁM NEBO FIRMÁM				