


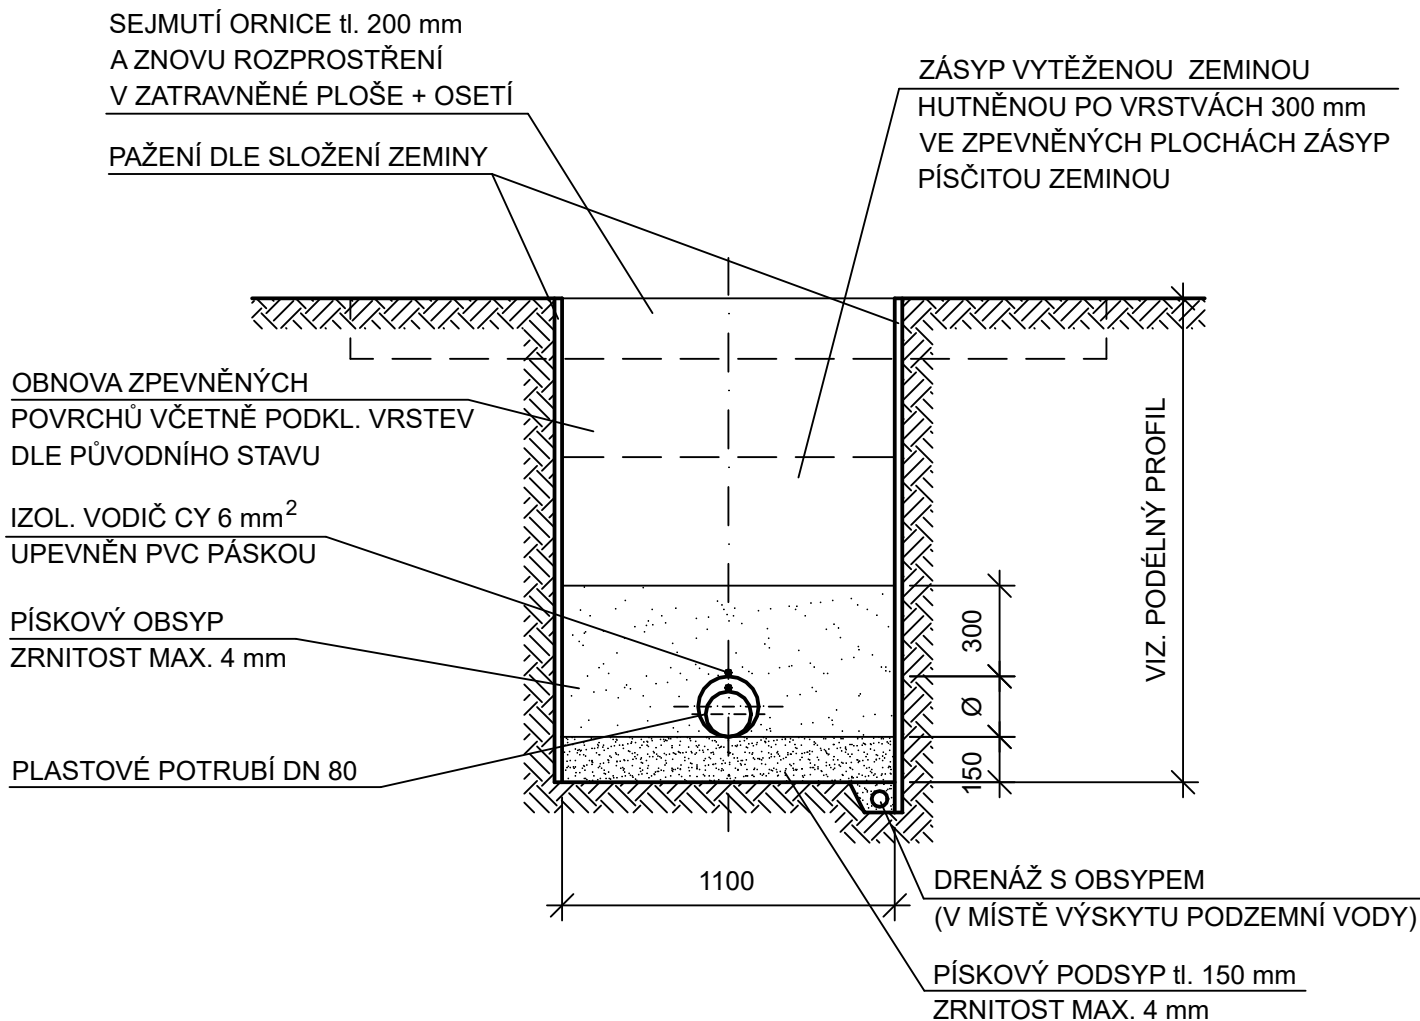

Vodohospodářsko-inženýrské služby spol. s r. o., Na Střezině 1079, 500 03 Hradec Králové
tel.: 495 076 011, e-mail: vis@vishk.cz

DOKUMENTACE PRO PROVÁDĚNÍ STAVBY

HLAVNÍ ING. PROJEKTU
ING. PŘÍVRATSKÝ

ZODP. PROJEKTANT
ING. PŘÍVRATSKÝ

PROJEKTANT
ING. PŘÍVRATSKÝ

KONTOLOVAL
ING. PŘÍVRATSKÝ

INVESTOR

OBEC NETŘEBICE

OBJEDNATEL

OBEC NETŘEBICE

FORMÁT

1 A4

DATUM

06/22

STUPEŇ

DPS

KRAJ

STŘEDOČESKÝ

OBEC

NETŘEBICE

Č. ZAK.

06122-360

ARCH. Č

06122

AKCE

VODOVOD NETŘEBICE - PŘIVADĚČ VODOVODU

MĚŘÍTKO

1:25

ČÍSLO PŘÍLOHY

PŘÍLOHA

VZOROVÉ ULOŽENÍ POTRUBÍ

D.1.1.5

TENTO VÝKRES A JEHO PŘÍLOHY JSOU NAŠÍM DUŠEVNÍM VLASTNICTVÍM, NESMÍ BÝT BEZ NAŠEHO PŘEDCHOZÍHO PÍSEMNÉHO SOUHLASU KOPÍROVÁNY, ROZMNOŽOVÁNY ANI ZPŘÍSTUPNĚNY JINÝM OSOBÁM NEBO FIRMÁM