


ŘEZ A - A'



-  ŽELEZOBETON TŘÍDY C30/37 XA1 - PREFABRIKÁT
 PODKLADNÍ BETON C12/15
 PROSTÝ BETON C16/20
 ŠTĚRKOPÍSEK

ŘEZ B-B'

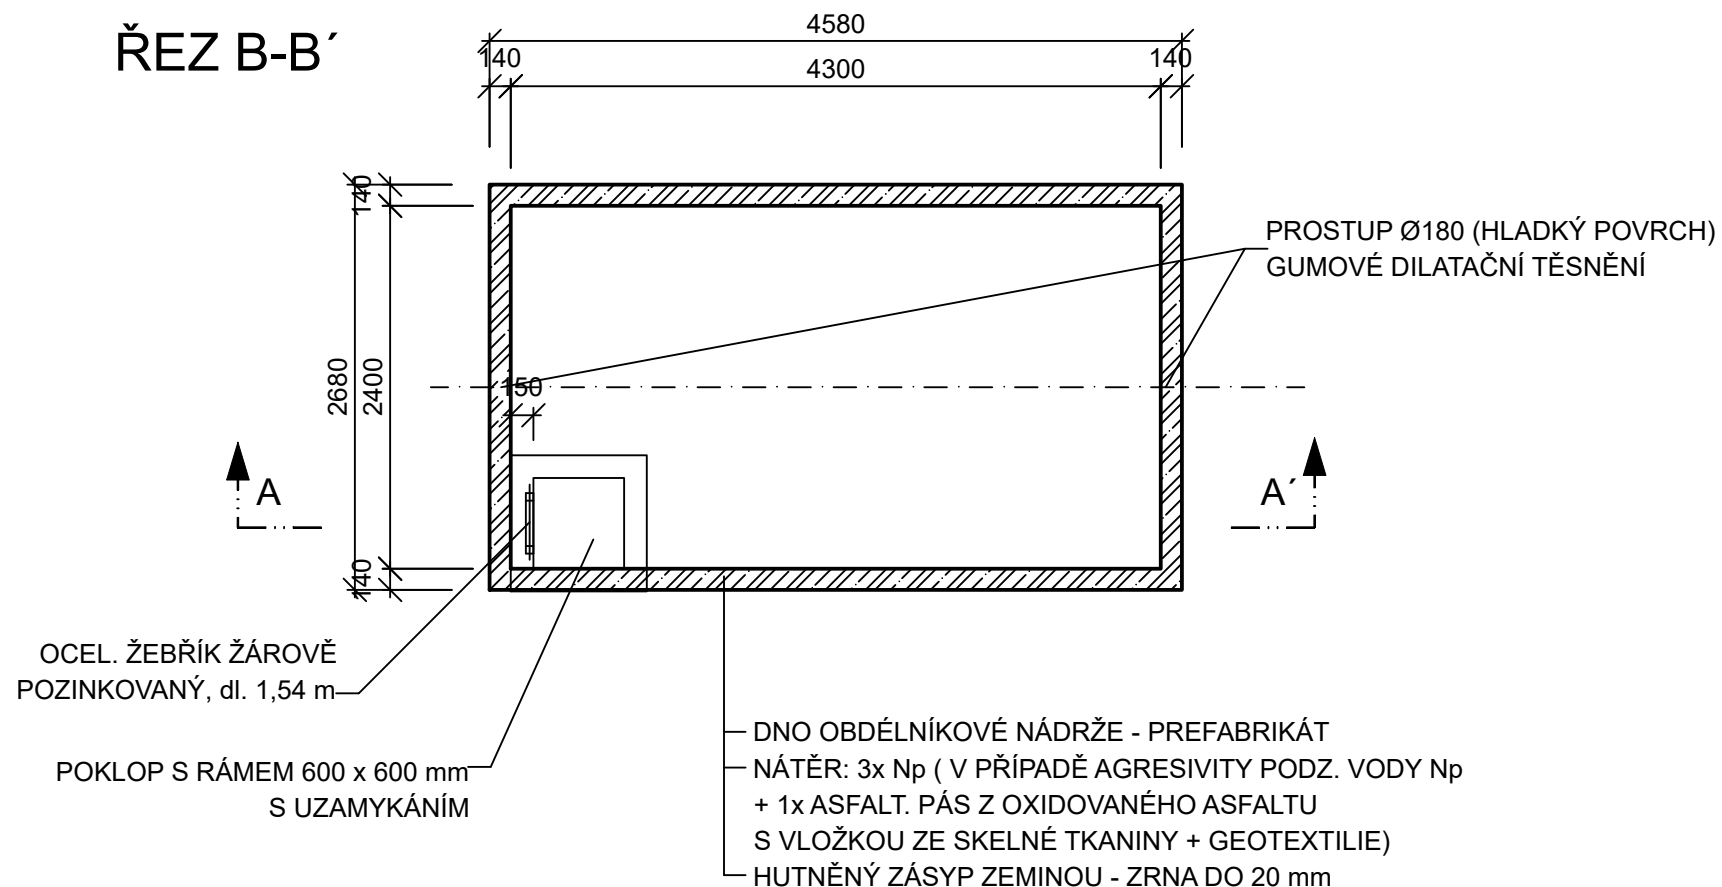

POD ŠOUPATA, T-KUSY A KOLENA 90° BUDOU PROVEDENY BETON. BLOKY,
NEBO OCELOVÉ NOSNÍKY.
POTRUBÍ V ŠACHTĚ UKONČENO SPECIÁLNÍ PŘÍRUBOU
S JIŠTĚNÍM PROTI POSUNU - 2x DN80.

**ŠACHTA BUDE PROVEDENA JAKO PREFABRIKOVANÁ OBDÉLNÍKOVÁ
NÁDRŽ NA VODU.**

 Vodohospodářsko-inženýrské služby spol. s r. o., Na Střezině 1079, 500 03 Hradec Králové tel.: 495 076 011, e-mail: vis@vishk.cz			
DOKUMENTACE PRO PROVÁDĚNÍ STAVBY			
HLAVNÍ ING. PROJEKTU ING. PŘÍVRATSKÝ	ZODP. PROJEKTANT ING. PŘÍVRATSKÝ	PROJEKTANT ING. PŘÍVRATSKÝ	KONTROLOVAL ING. PŘÍVRATSKÝ
INVESTOR OBEC NETŘEBICE	OBJEDNATEL OBEC NETŘEBICE		FORMÁT 2 A4 DATUM 06/22 STUPEŇ DPS
KRAJ STŘEDOČESKÝ	OBEC NETŘEBICE		Č. ZAK. 06122-360 ARCH. Č 06122
AKCE VODOVOD NETŘEBICE - PŘÍVADĚČ VODOVODU			MĚŘÍTKO 1:50
PŘÍLOHA VODOMĚRNÁ ŠACHTA			ČÍSLO PŘÍLOHY D.1.1.6
TENTO VÝKRES A JEHO PŘÍLOHY JSOU NAŠÍM DUŠEVNÍM VLASTNICTVÍM, NESMÍ BÝT BEZ NAŠEHO PŘEDCHOZÍHO PÍSEMNÉHO SOUHLASU KOPIROVÁNY, ROZMNOŽOVÁNY ANI ZPŘÍSTUPNĚNY JINÝM OSOBÁM NEBO FIRMÁM			