



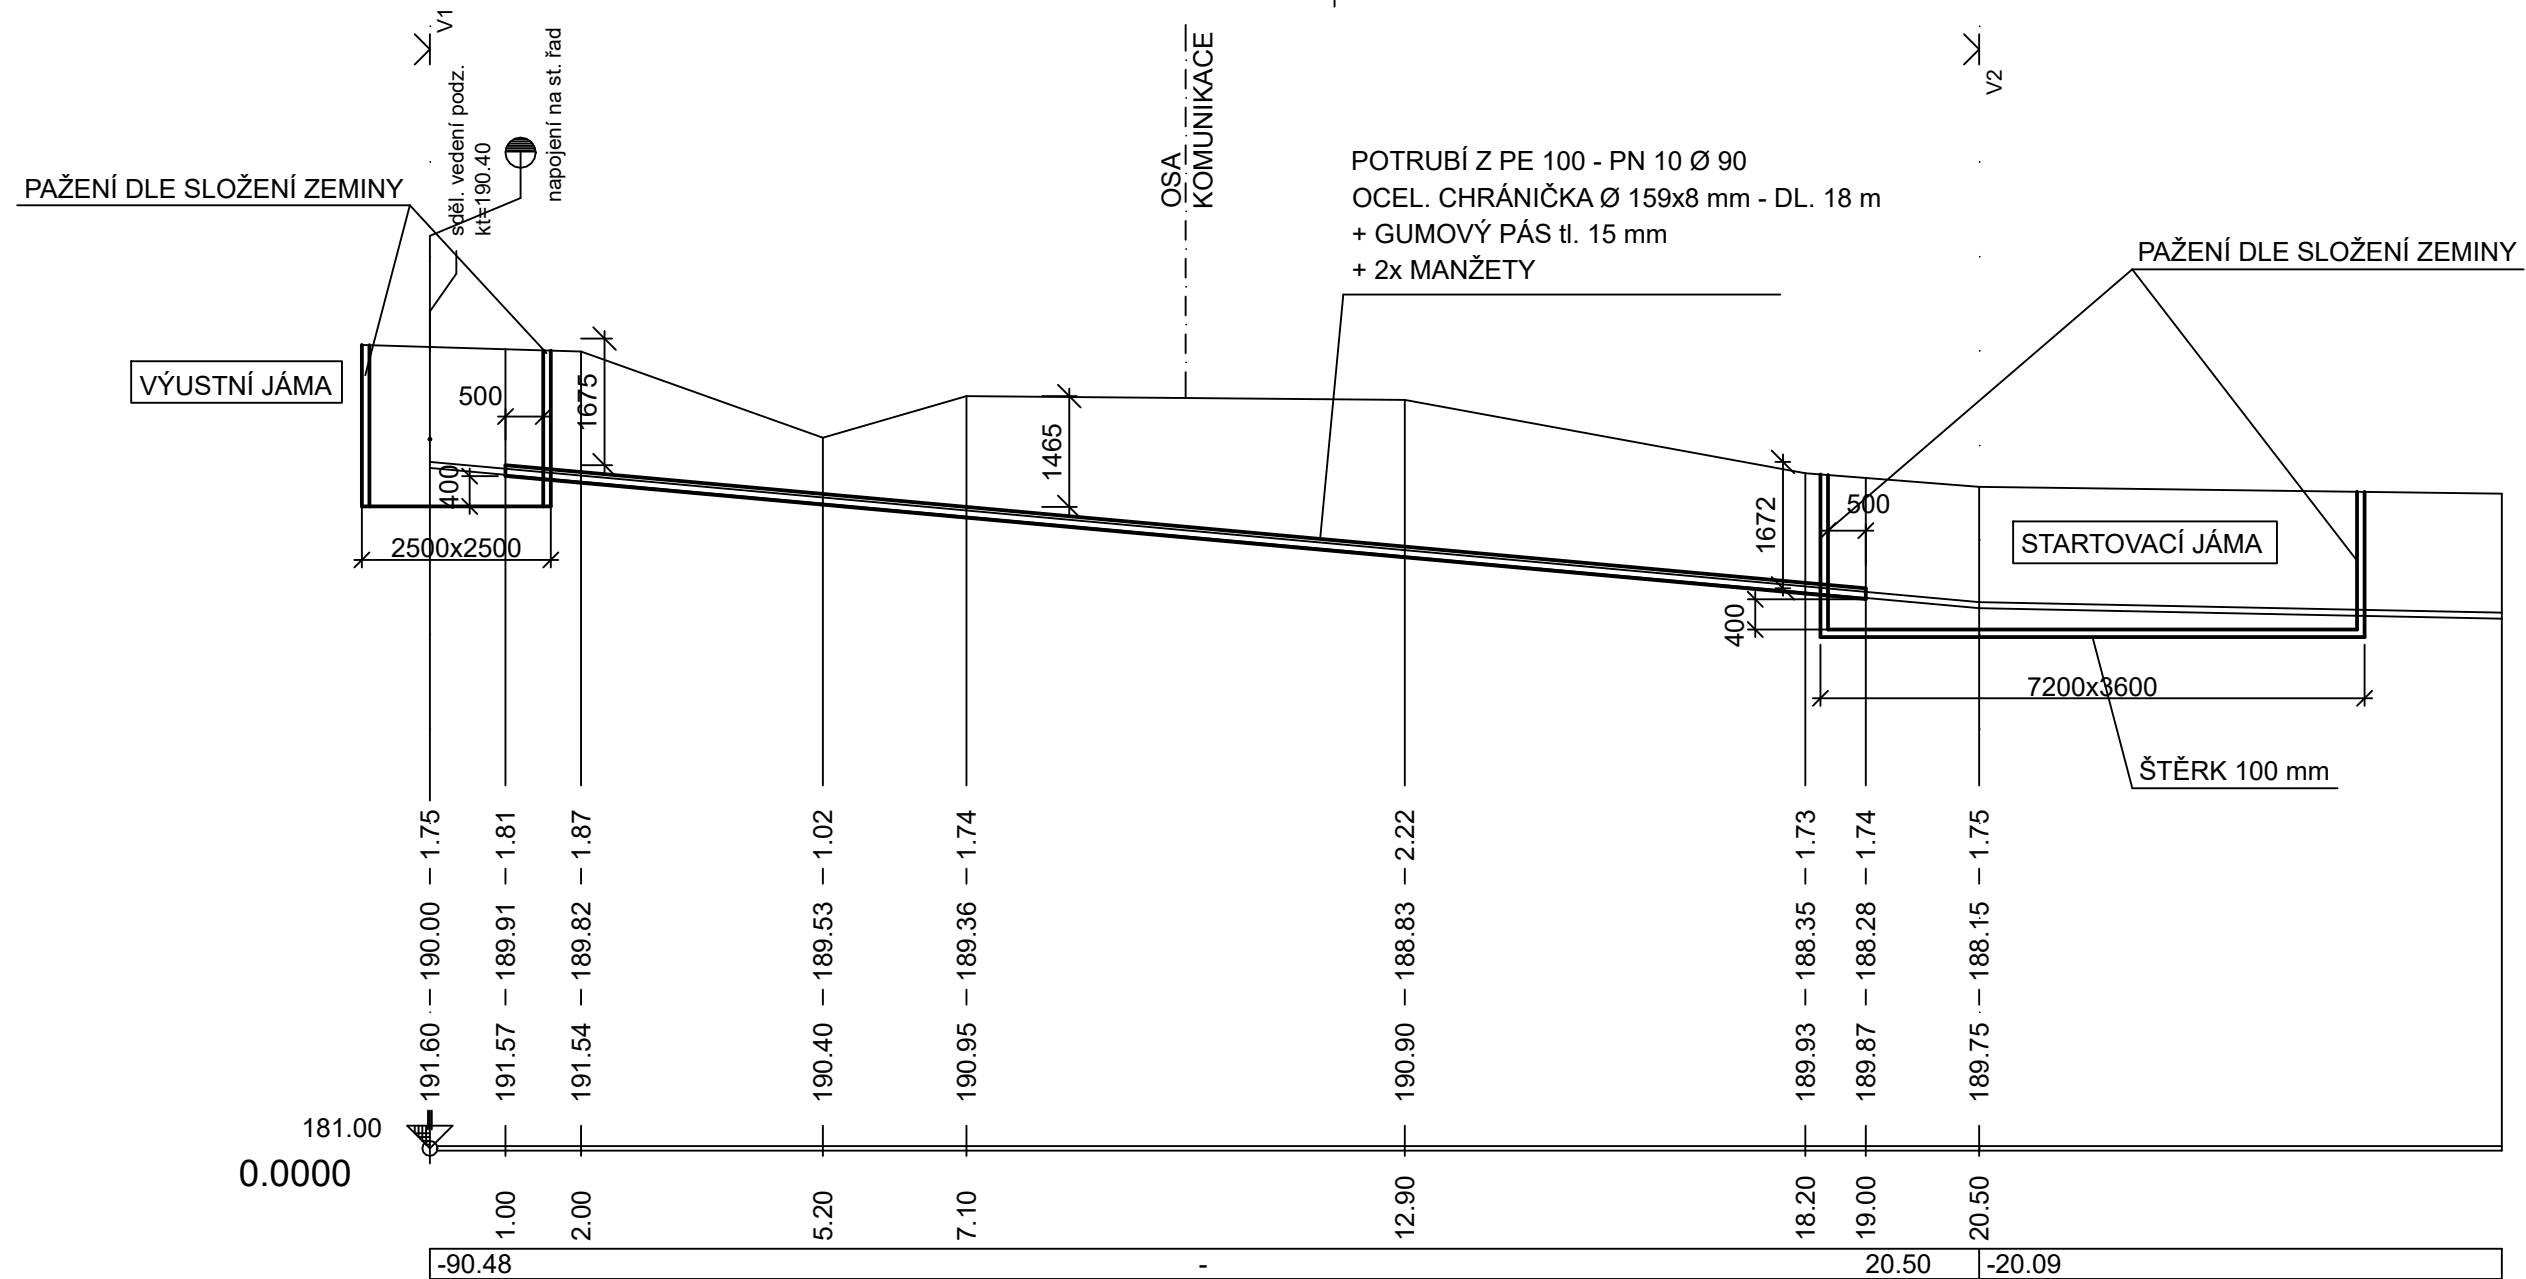

PŘÍČNÝ ŘEZ M 1:10

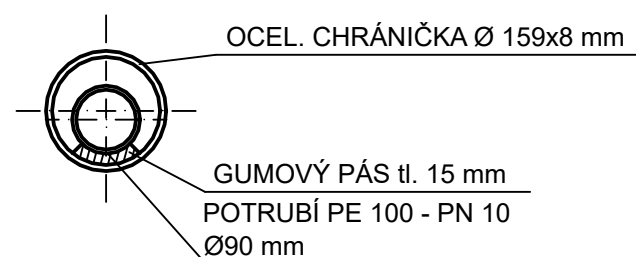

MS Vodohospodářsko-inženýrské služby spol. s r. o., Na Střezině 1079, 500 03 Hradec Králové tel.: 495 076 011, e-mail: vis@vishk.cz			
DOKUMENTACE PRO PROVÁDĚNÍ STAVBY			
HLAVNÍ ING. PROJEKTU ING. PŘÍVRATSKÝ	ZODP. PROJEKTANT ING. PŘÍVRATSKÝ	PROJEKTANT ING. PŘÍVRATSKÝ	KONTROLOVAL ING. PŘÍVRATSKÝ
INVESTOR OBEC NETŘEBICE	OBJEDNATEL OBEC NETŘEBICE	FORMÁT 3 A4	
		DATUM 06/22	
		STUPEŇ DPS	
KRAJ STŘEDOČESKÝ	OBEC NETŘEBICE	Č. ZAK. 06122-360	
		ARCH. Č 06122	
AKCE VODOVOD NETŘEBICE - PŘÍVADĚČ VODOVODU		MĚŘITKO 1:100	
PŘÍLOHA PROTLAK POD SILNICÍ		ČÍSLO PŘÍLOHY D.1.1.8	
TENTO VÝKRES A JEHO PŘÍLOHY JSOU NAŠÍM DUŠEVNÍM VLASTNICTVÍM, NESMÍ BÝT BEZ NAŠEHO PŘEDCHOZÍHO PÍSEMNÉHO SOUHLASU KOPÍROVÁNY, ROZMNOŽOVÁNY ANI ZPŘÍSTUPNĚNY JINÝM OSOBÁM NEBO FIRMÁM			