


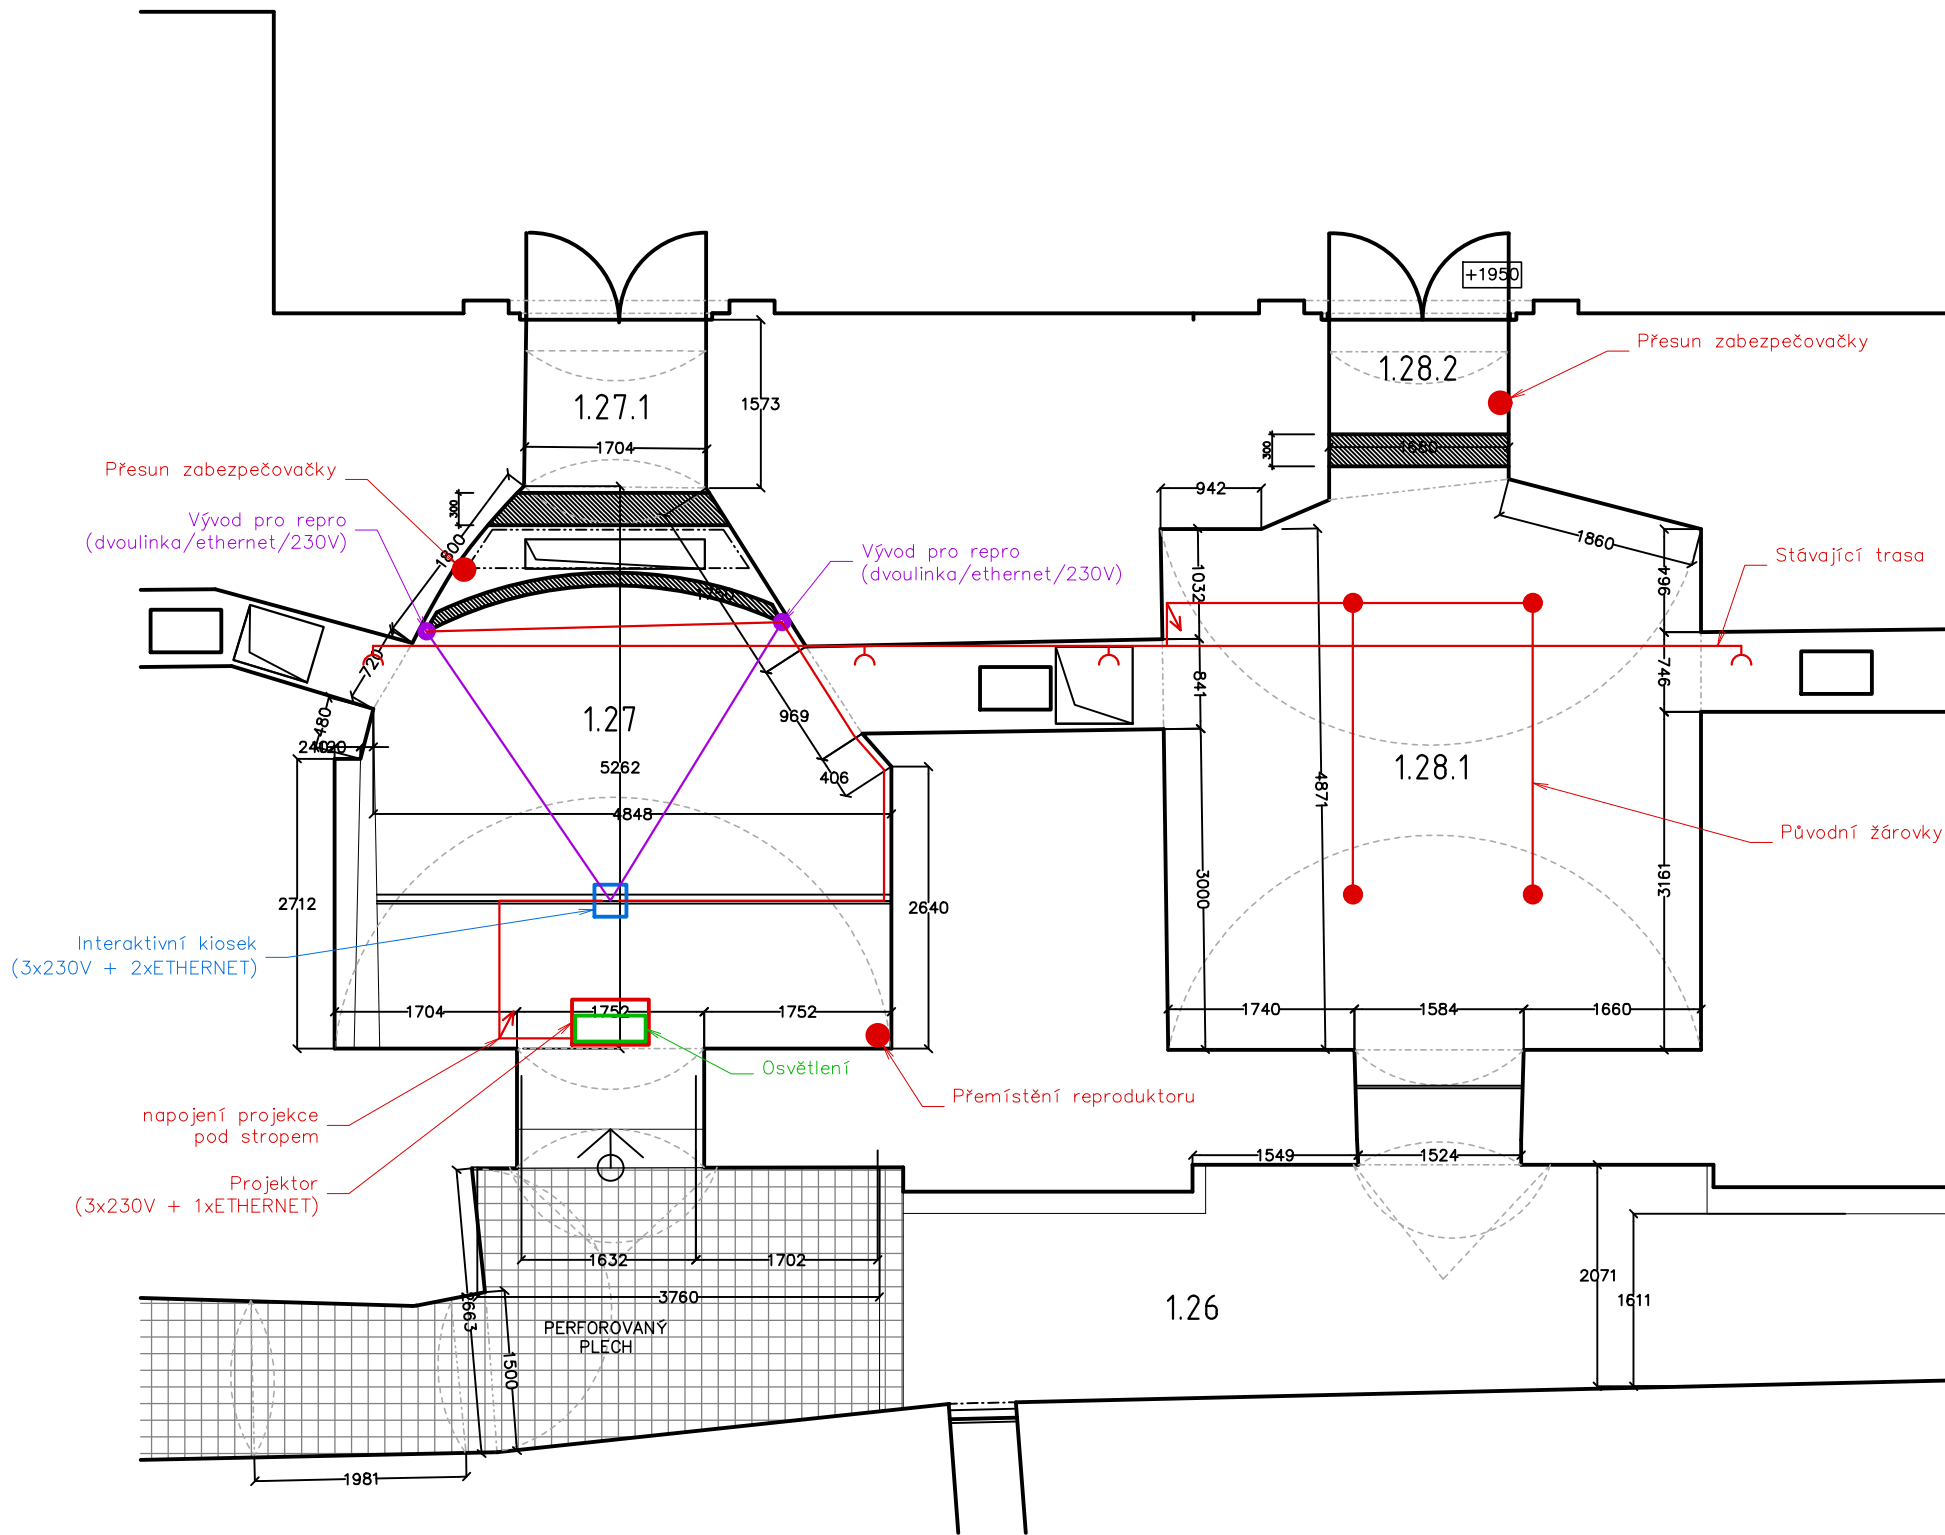

POZNÁMKA:
Všechny stěny v místnosti 1.27 budou režné zdivo = odstranění veškerých omítek.
Všechny rozvody budou tedy vedené spárami!



TABULKA MÍSTNOSTÍ

Č.M.	ÚČEL MÍSTNOSTI	PLOCHA (m2)	POVRCHY			POZNÁMKY
			PODLAHA	STĚNY	STROP/KLENBA	
1.26	KATAKOMBY V PRŮBĚHU STALETÍ - KOMUNIKACE	upravovaná plocha 7,36 (30,47)	A 1.26 kamenná dlažba	režné zdivo	režné zdivo	
1.27	PROJEKCE	15,41	A1.27 kamenná dlažba B 1.27 + dusaný jílový povrch	režné zdivo	režné zdivo	
1.27.1	SKLAD / KOMERCE	1,82	C 1.27.1 replika cementové dlažby	vápnenné omítky	vápnenné omítky	
1.28.1	KATAKOMBY II. - MUMIE	18,02	B 1.28.1 dusaný jílový povrch	vápnenné omítky	vápnenné omítky	
1.28.2	SKLAD / KOMERCE	1,25	C 1.28.2 replika cementové dlažby	vápnenné omítky	vápnenné omítky	

M 1:50

0 0,5 1 2 3 4 5(m)

KOSTEL NEPOSKVRNĚNÉHO POČETÍ PANNY MARIE A SV. IGNÁCE V KLATOVECH

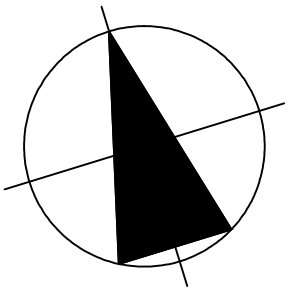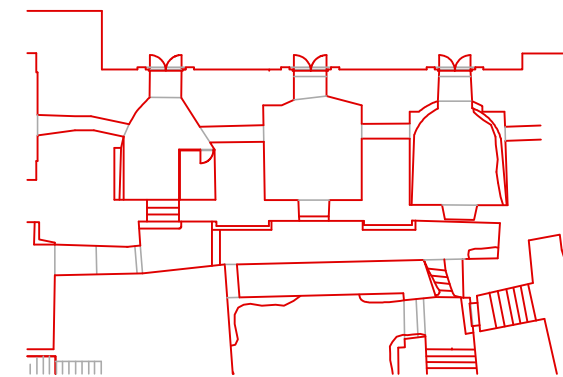

Ing. Jan Červenák - TP

- VEDOUČÍ PROJEKTANT

V Chaloupkách 31, 198 00 Praha 9
IČO: 12268542
tel. 284822535, fax. 284822539
cervenak.tp@gmail.com

VÝKRES UPRAVEN
PRO VÝBĚR ZHOTOVITELE
A DPS

30.9.2019

Ing. arch. Jan Čepelák

- ZODPOVĚDNÝ PROJEKTANT

Zlešická 1846/1, Praha 4
IČO: 12268542
tel. 222212110, 604909148
jan.cepelak@mybox.cz

David Ďoubal

- PROJEKTANT

ELEKTRO KT Group s.r.o.
Průmyslová 927/II, Klatovy 339 01
tel. 777 050 765

STUPEŇ DOKUMENTACE
K OHLÁŠENÍ STAVBY

FORMÁT A3

DATUM 09/2019

AKCE KLATOVSKÉ KATAKOMBY
OBNOVA EXPOZICE II.

PROFESE D.1.4

VÝKRES PŮDORYS 1.PP – ELEKTRO

ČÍSLO VÝKRESU 1