


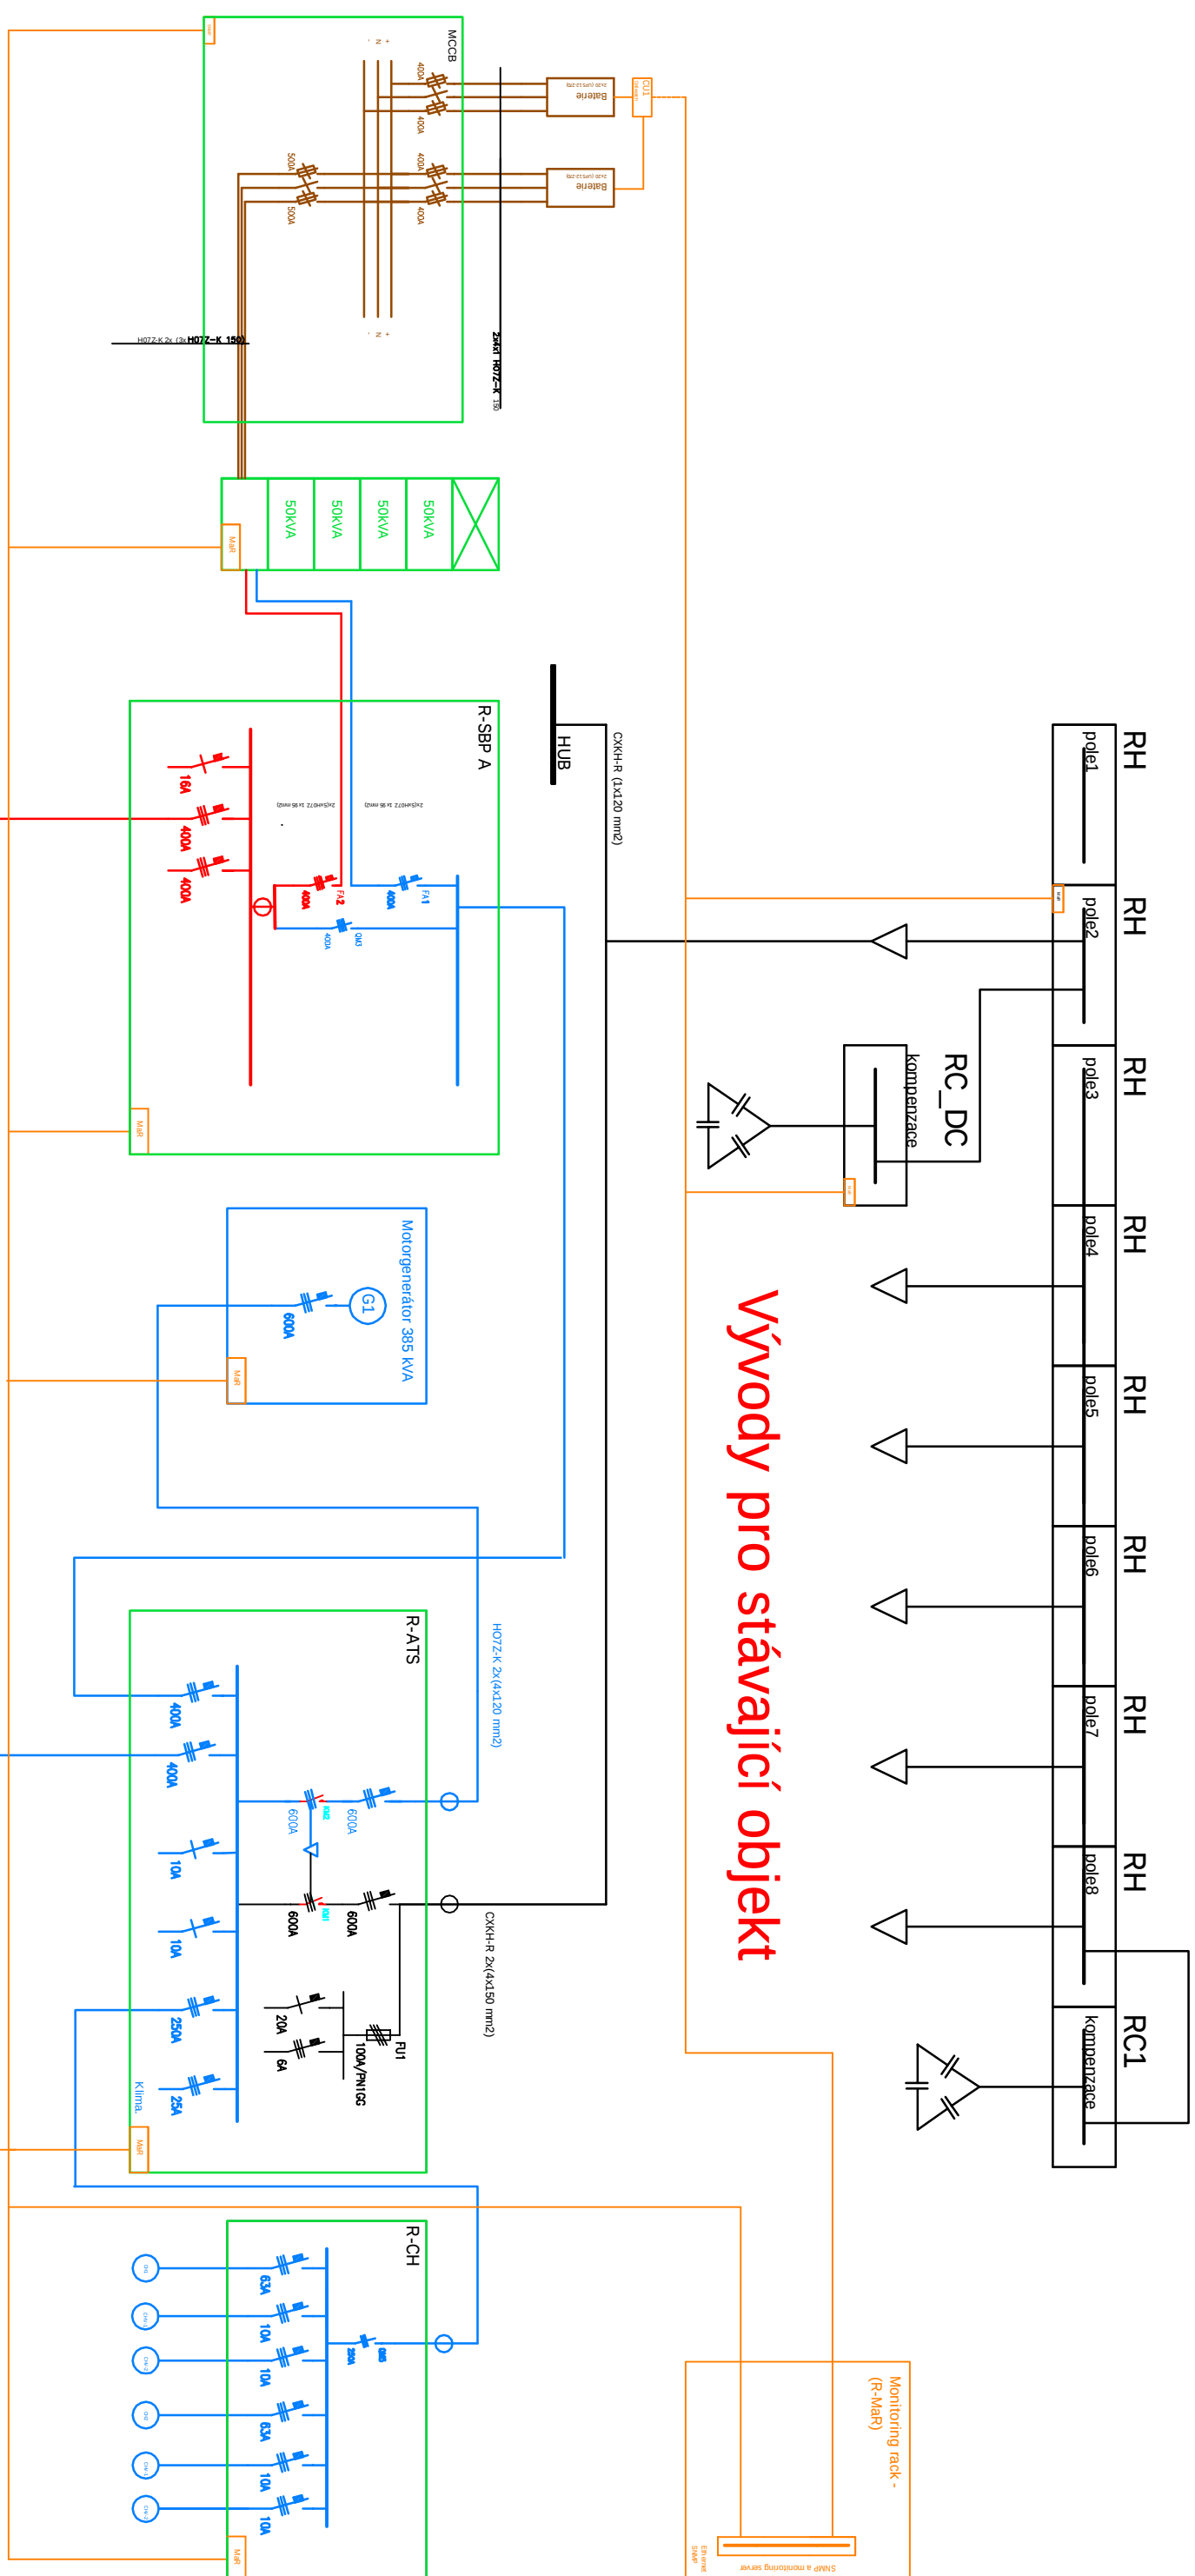

LEGENDA - VYSVĚTLIVKY		
Č.	B. ZNAK	POPIS
-		Technologická síť zálohovaná UPS
-		Technologická síť UPS -DC
-		IT technologie
-		Technologická síť zálohovaná MG
-		Instalované rozvaděče a technologie
-		Technologická síť nezálohovaná
-		Technologická síť MaR a dohledový systém POC

Schválil:		Ing. P. Vašíček	
Zaš. projektant:		Ing. P. Vašíček	
Projechtant		Ing. Z. Paclt	
Č. stavby		-	
Meno stavby		Technické síťě Brno, akciová společnost	
Investor		Technické síťě Brno, akciová společnost	
Název stavby		DRUHÁ VĚTEV UPS PRO DATOVÉ CENTRUM TSB	
Název výkresu		PŘEHLEDOVÉ SCHÉMA NAPÁJENÍ část - elektro	
Datum		Z02	
Stupeň PD		Červenec 2	
Formát měřítka		Provádění pro	
Č. výkresu		:	