


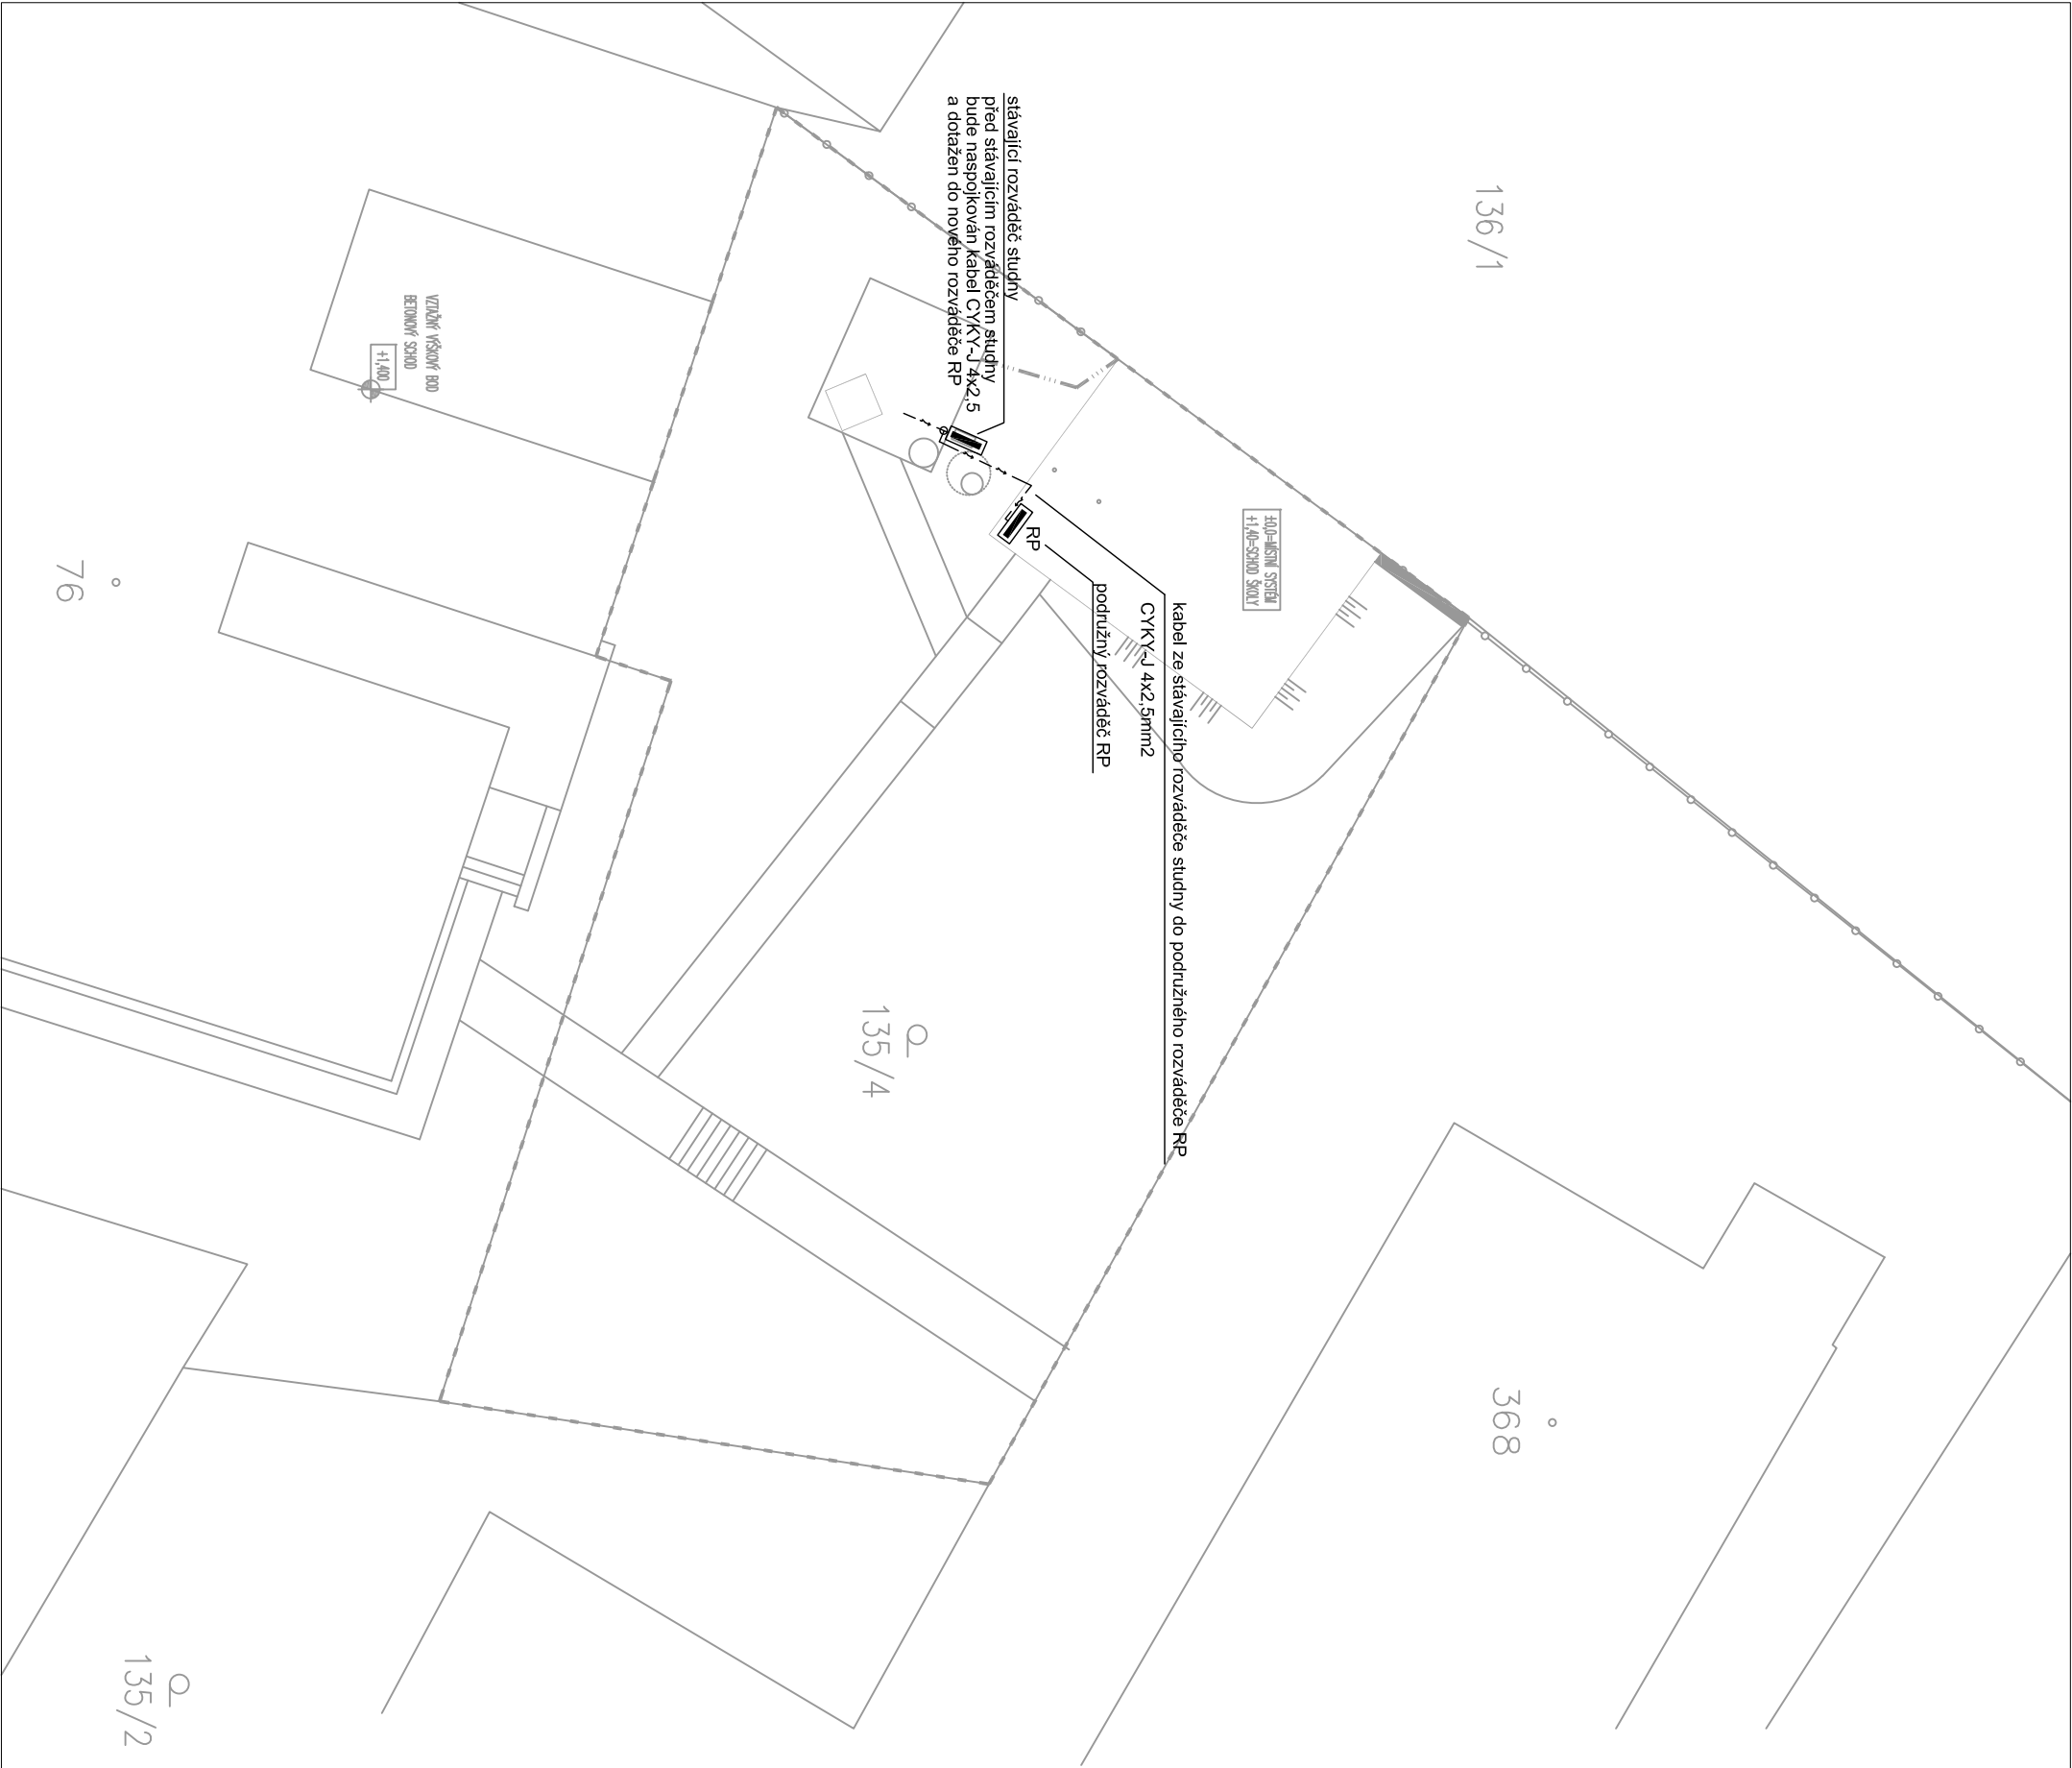

- ~ —

Slivové kabely typu CYKY
- Rozváděč

Poznámka:

vedení uložena v zemi v trubkách kopoflex
v nezámízně hloubce min. 0,7m,
pod zpevněnou plochou v hloubce min. 1m

±0,000 = místní = vztážený bod je +1,400 (schod vstupu do školy)

				Investor				Obec Hrubý Jeseník Hrubý Jeseník 30, 289 32 Oskořínek											
				Místo stavby				Hrubý Jeseník				ÚÚ		Hrubý Jeseník		MÚ		Nymburk	
				Název a účel díla				Novostavba polytechnické učebny parcely č. 135/4											
Novit, vypracoval								Název části díla				DOKUMENTACE PRO STAVEBNÍ ŘÍZENÍ							
Lukáš Fassinger																			
Zodp. Projektant								podpis											
Ing. Jaroslav Janeček																			
				Počet listů				A3				Název přílohy				SITUACE			
				Měřítko				1:200				Identifikační číslo dokumentu				Hrubý Jeseník_poltech.uc.dwg			
Datum				09/2020												Číslo příl.			
																02			