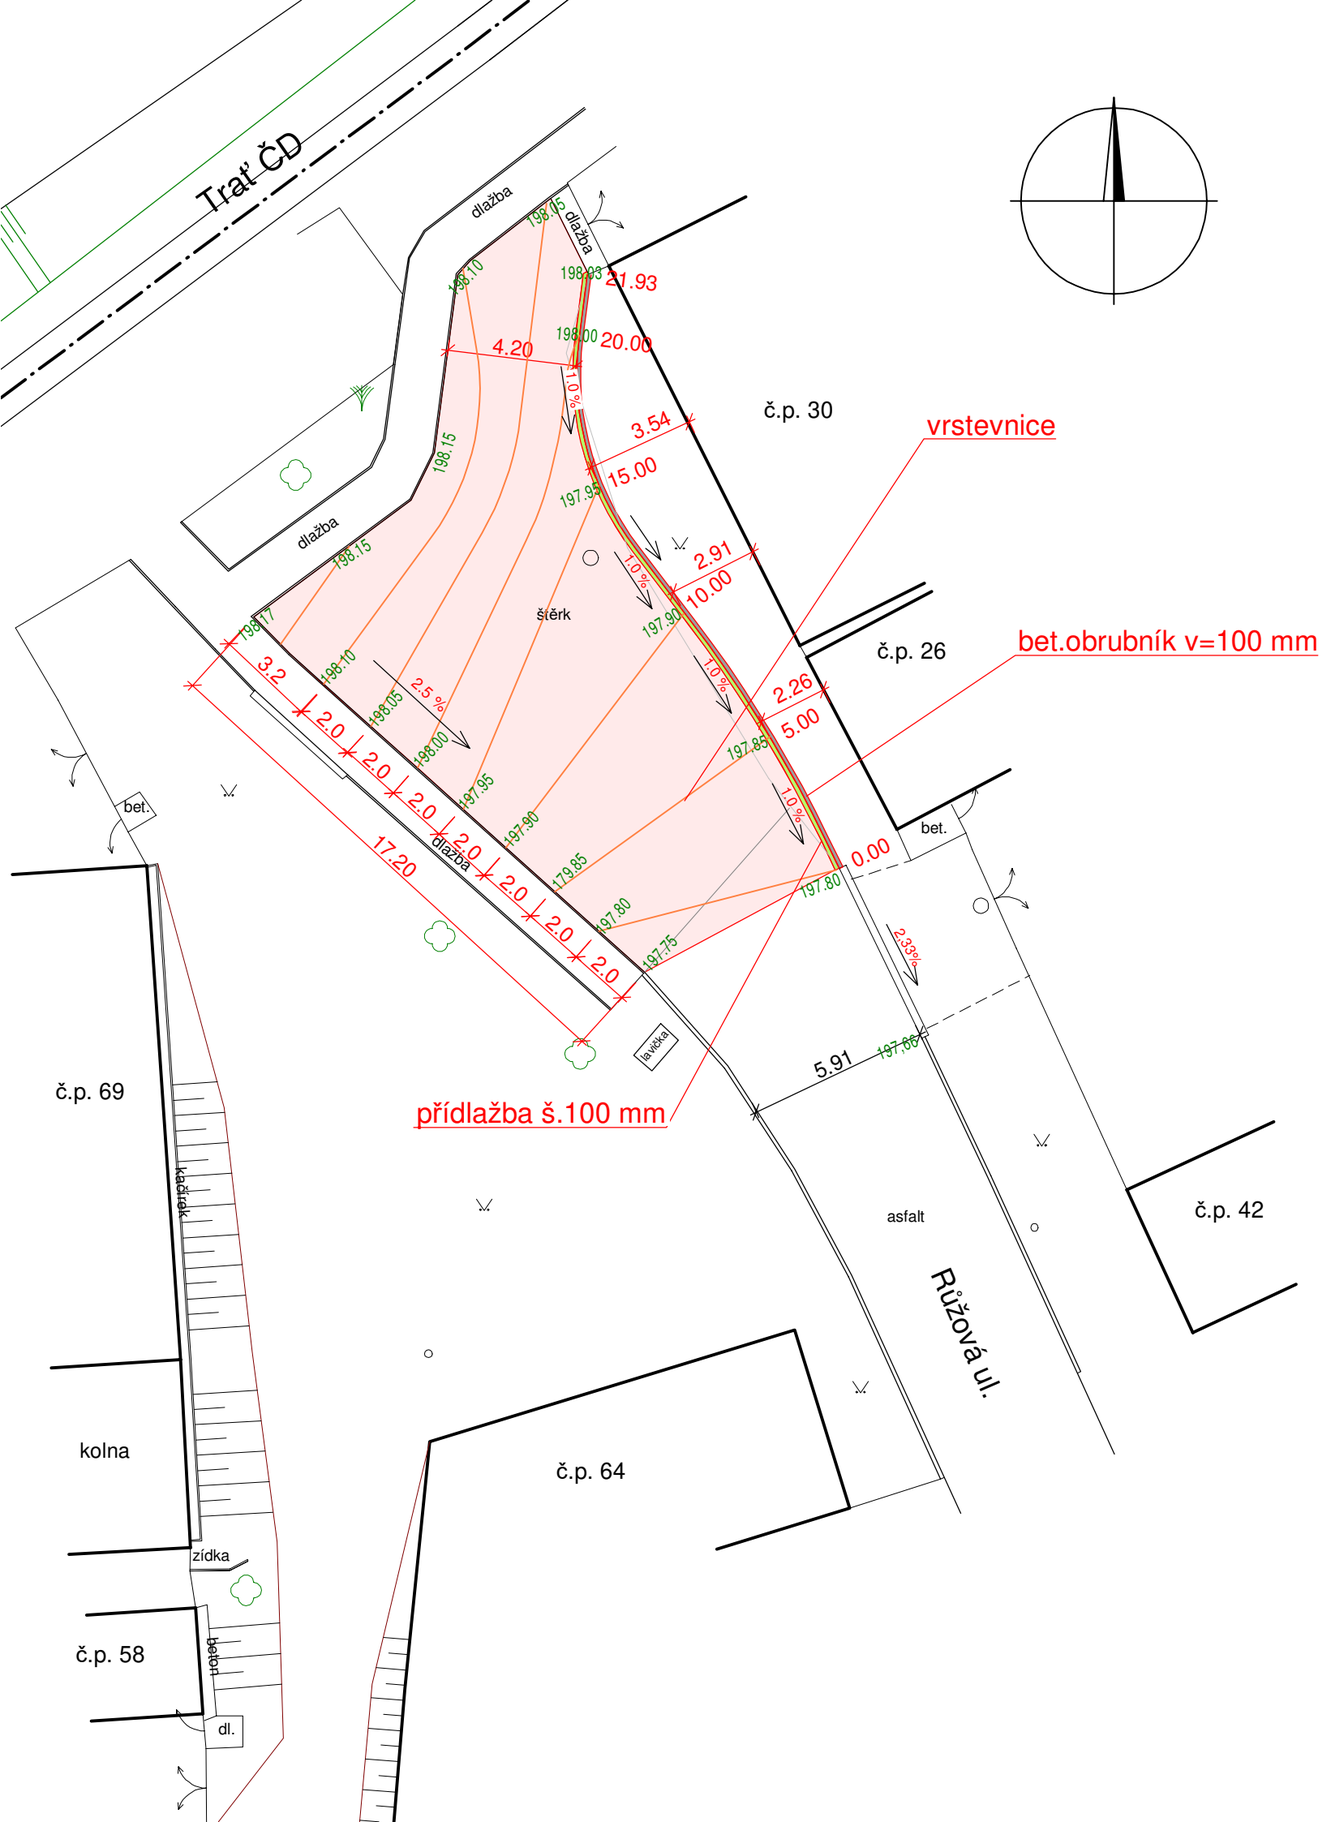

LEGENDA

- Řešená plocha vozovky
- Betonový obrubník v = 100 mm
- Přídlažba (doporučeno)
- Vrstevnice (nové výšk.řešení)
- 197.85 Nové výšky vozovky

ODPOVĚDNÝ PROJEKTANT STAVBY	Ing. JIŘÍ KEJVAL	
KONTROLOVAL	Ing. Jiří KEJVAL	
VYPRACOVAL, KRESLIL	Ing. Jiří KEJVAL	
OBJEDNATEL	Obec Třebestovice	

STAVBA

Návrh povrchového odvodnění -
- ul.Růžová (u č.p.26 a č.p.30) v Třebestovicích

PŘÍLOHA

VÝŠKOVÉ ŘEŠENÍ

Vrstevnicový plán, nové výšky

Ing. Jiří KEJVAL
PROJEKTOVÁ A KONZULTAČNÍ KANCELÁŘ
pro dopravní stavby
Bylany 69, 284 01 Miskovice
IČO 102 40 675 tel. 604 915 221

DATUM	leden 2026
Č. ZAKÁZKY	12/2025
ÚČEL	
MĚŘÍTKO	1: 200
PŘÍLOHA	