


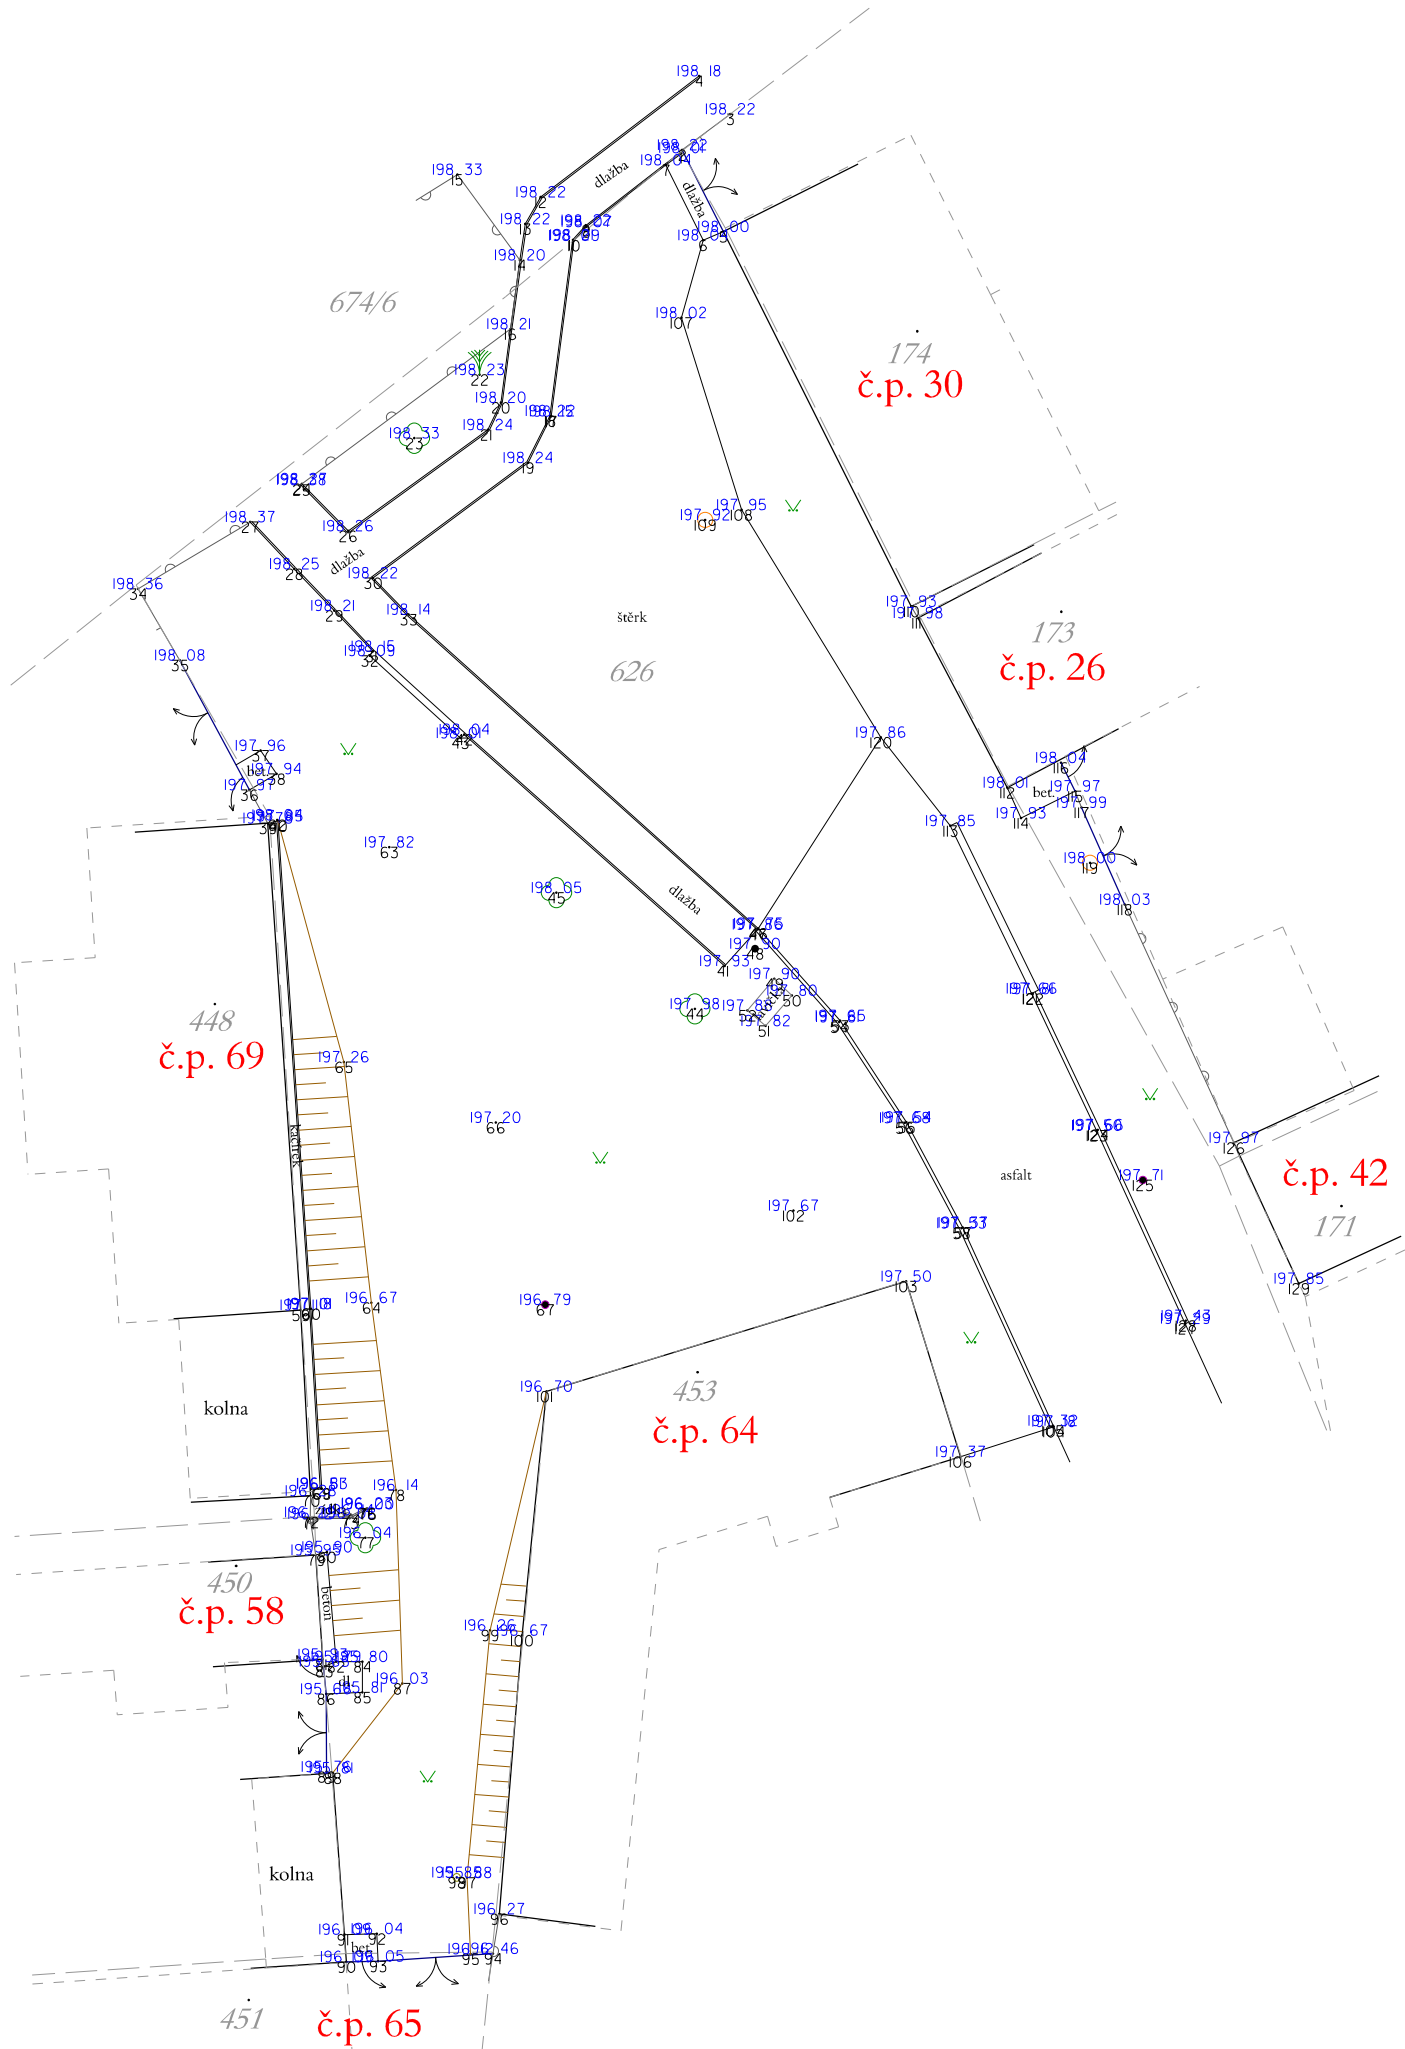

- LEGENDA
- budova
 - rozhraní ploch
 - hranice parcel dle KN
 - slučková hranice parcel dle KN
 - vstup, vjezd
 - plot dřevěný
 - plot zděný
 - zeleň
 - strom
 - keř
 - odpadkový koš
 - sloup
 - plynové šoupě
 - kanalizační šachta
 - parcelní číslo



Souřadnicový systém: JTSK		Geodeti Š&Š Ing. Jol. Šárovec - IČ 75995875 Palackého tř. 449, 288 02 Nymburk tel. 737 054405, 603 494 912 e-mail : geodet.nbk@gmail.com
Výškový systém: Bpv		
Zaměřil: K. Šárovec		
Vyhotovil: K. Šárovec		
Objednatel: Obec Třebestovice Železniční 127, 28912 Třebestovice		
Akce: rekonstrukce ulice Růžová v Třebestovicích		Číslo zakázky: 217/2025
Obsah: polohopisný a výškopisný plán		Datum: IX/2025
		Měřítko: 1 : 250

stav ke dni 8. 10. 2025