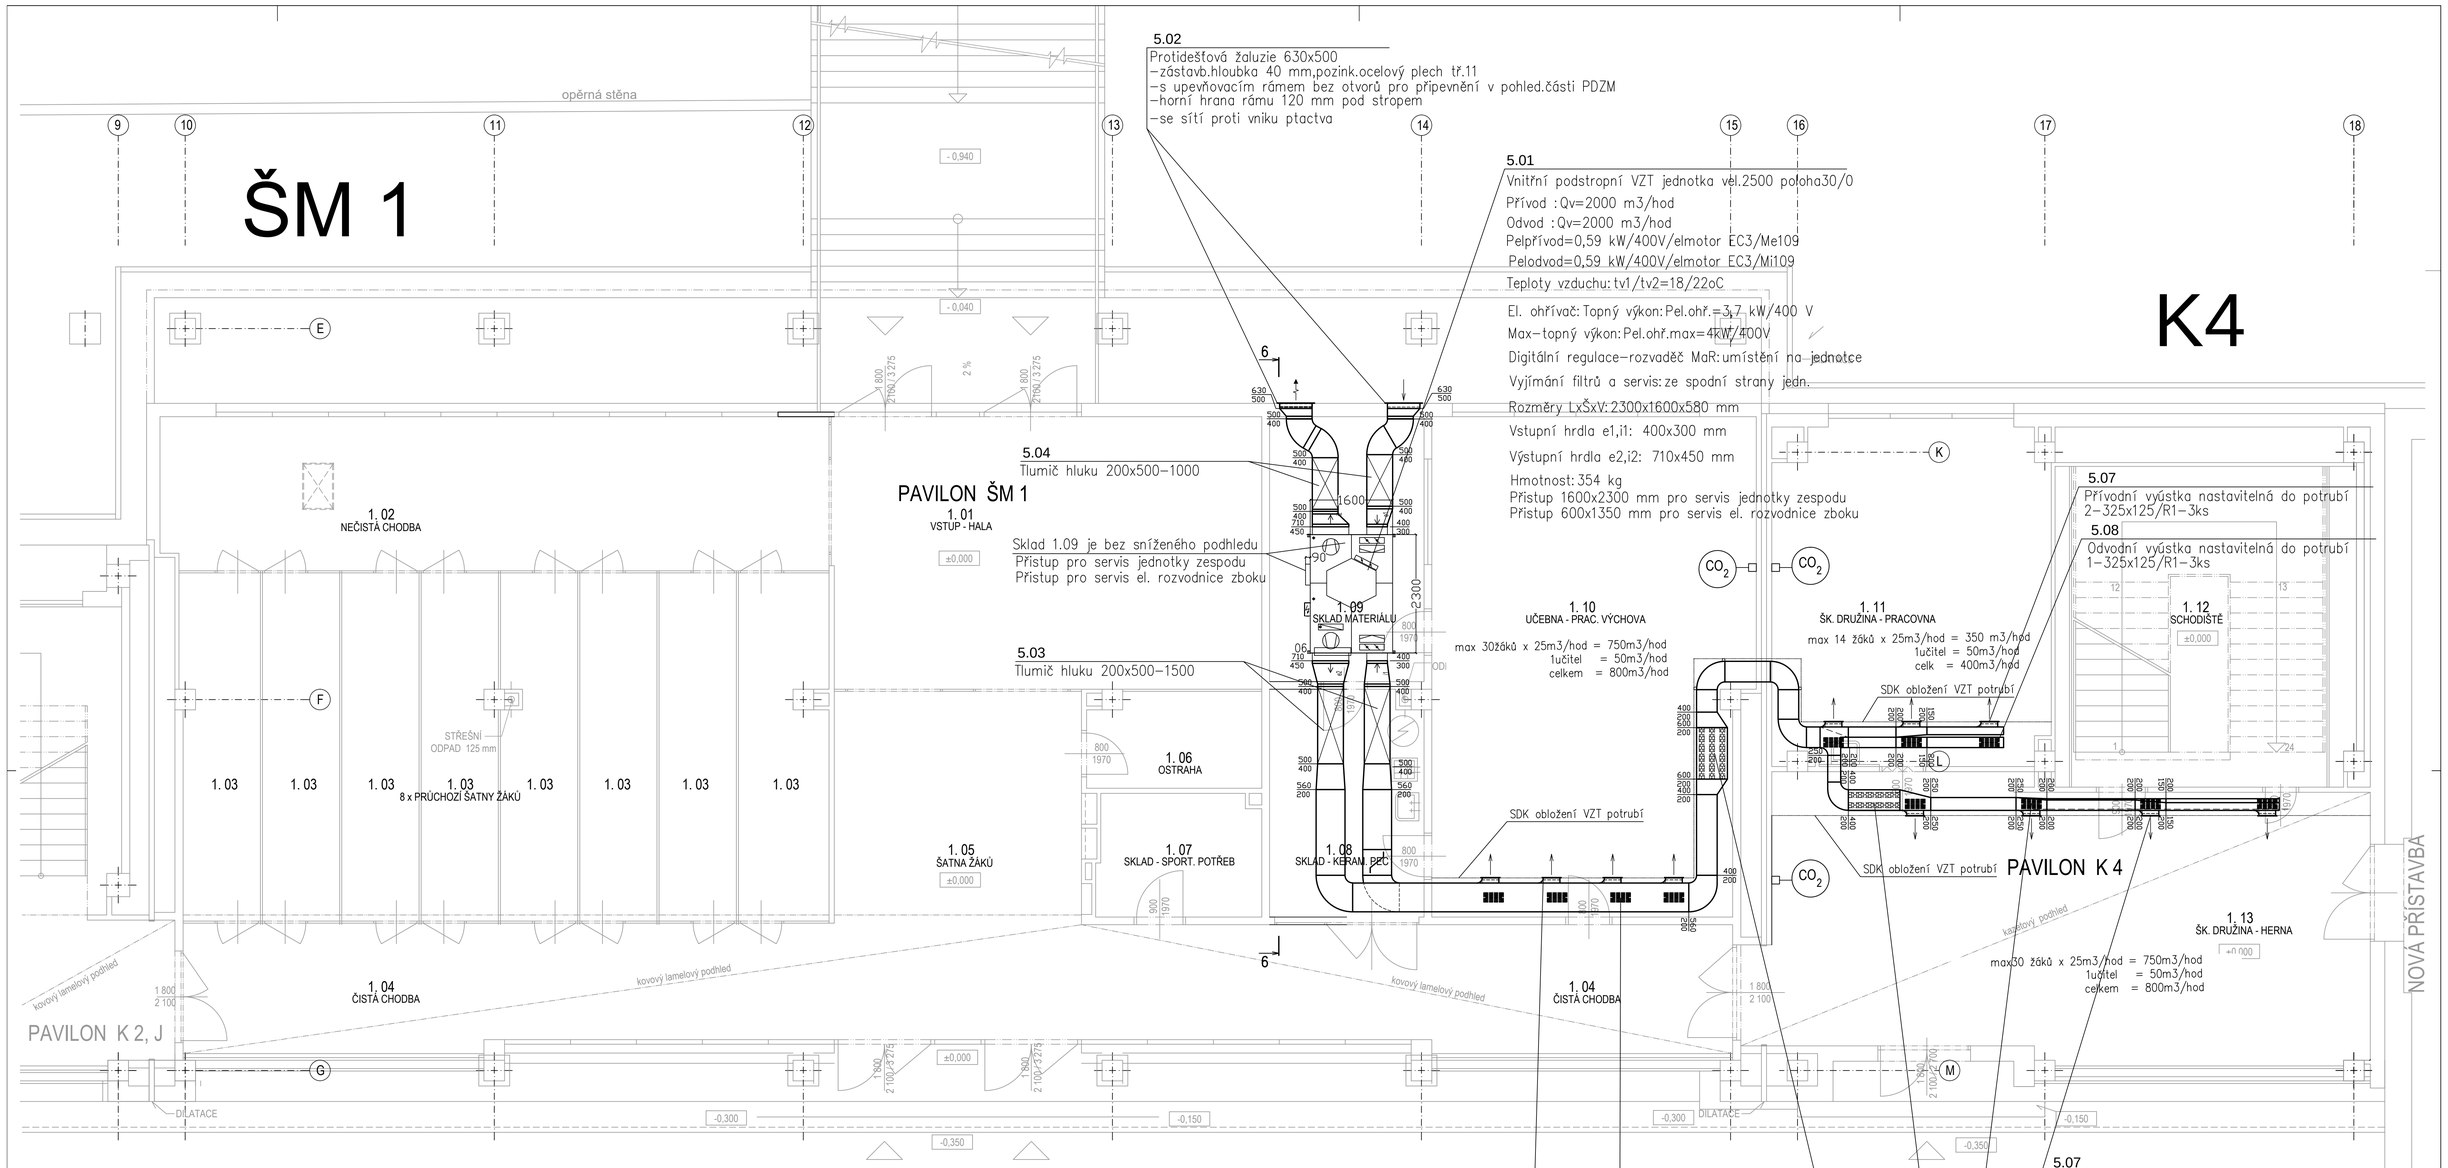

LEGENDA MÍSTNOSTÍ

Č.M.	ÚČEL MÍSTNOSTI	PODLAHA		ZVLÁŠTNÍ ÚPRAVY	
	PAVILON ŠM 1	m²	DRUH	STĚNY	STROP
1. 01	VSTUP - HALA	44,08	keramická dlažba	štuková omítka sokl - ker. ob. v = 0,07 m	štuková omítka
1. 02	NEČISTÁ CHODBA	38,71	keramická dlažba	štuková omítka sokl - ker. ob. v = 0,07 m	štuková omítka
1. 03	8 x PRŮCHOZÍ ŠATNY ŽÁKŮ	84,58	keramická dlažba	štuková omítka sokl - ker. ob. v = 0,07 m	štuková omítka
1. 04	ČISTÁ CHODBA	71,52	keramická dlažba	štuková omítka sokl - ker. ob. v = 0,07 m	kovový podhled sv. v. = 2,70 m.
1. 05	ŠATNA ŽÁKŮ	20,83	keramická dlažba	štuková omítka sokl - ker. ob. v = 0,07 m	kovový podhled sv. v. = 2,70 m.
1. 06	OSTRAHA	6,14	PVC sokl - lišta PVC	štuková omítka	štuková omítka
1. 07	SKLAD - SPORT. POTŘEB	7,50	PVC sokl - lišta PVC	štuková omítka	štuková omítka
1. 08	SKLAD - KERAM. PEC	13,05	PVC sokl - lišta PVC	štuková omítka + ker. ob. v = 1,50 m	štuková omítka
1. 09	SKLAD MATERIÁLU	15,42	PVC sokl - lišta PVC	štuková omítka	štuková omítka
1. 10	UČEBNA - PRAC. VÝCHOVA	59,04	PVC sokl - lišta PVC	štuková omítka	štuková omítka
	PAVILON K 4				
1. 11	ŠK. DRUŽINA - PRACOVNA	34,67	PVC sokl - lišta PVC	štuková omítka + ker. ob. v = 1,50 m	štuková omítka
1. 12	SCHODIŠTĚ	36,24	PVC hrany - gumový profil	štuková omítka	štuková omítka
1. 13	ŠK. DRUŽINA - HERNA	62,66	PVC sokl - lišta PVC	štuková omítka	kazetový podhled sv. v. = 2,70 m.

LEGENDA VZT

CO_2 prostorové čidlo CO_2-24

Poznámka:
VZT potrubí ve třídách a chodbách umisťovat HH 50 mm pod stropem

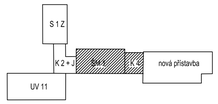

VZDUCHOTECHNICKÁ ZAŘÍZENÍ JSOU UVEDENA BEZ VÝROBCŮ (BEZ OBCH. NÁZVU A ODKAZŮ NA VÝROBCE)

VEDOUCÍ PROJEKTANT: Ing. arch. Zdeněk GOTTWALD	ZODPOVĚDNÝ PROJEKTANT: Ing. Petr Kromus	VYPRACOVAL: Ing. Petr Kromus Ing. Rost. Bršto	Ing. arch. Zdeněk GOTTWALD projektová činnost v inv. výstavbě zdenek.gottwald@gmail.com VRNČNÍ 193, 615 00 BRNO IČO : 121 76 141 Tel.: 602 602 553
	STAVEBNÍ OBJEKT SO 01	ČÁST DOKUMENTACE VZDUCHOTECHNIKA	
INVESTOR :	OBEC ŠITBOŘICE, Obvodovzení 92 691 76 ŠITBOŘICE		DATUM : KVĚTEN / 2024	ZAKÁZKA ČÍS.: 24 / 01
STAVBA : **Komplexní energetické úspory ZŠ Šitboŕice parc.č. 861**			STUPEŇ P.D. : DSP + DPS	FORMÁT: 10 A 4
OBSAH: Pavilon ŠM 1,K4 - Půdorys 1.NP		M 1:50	PROFESE : D 1.4 d VZT	VÝKRES ČÍSLO : D 1. 4d-103