


# ŠM 1

# K4

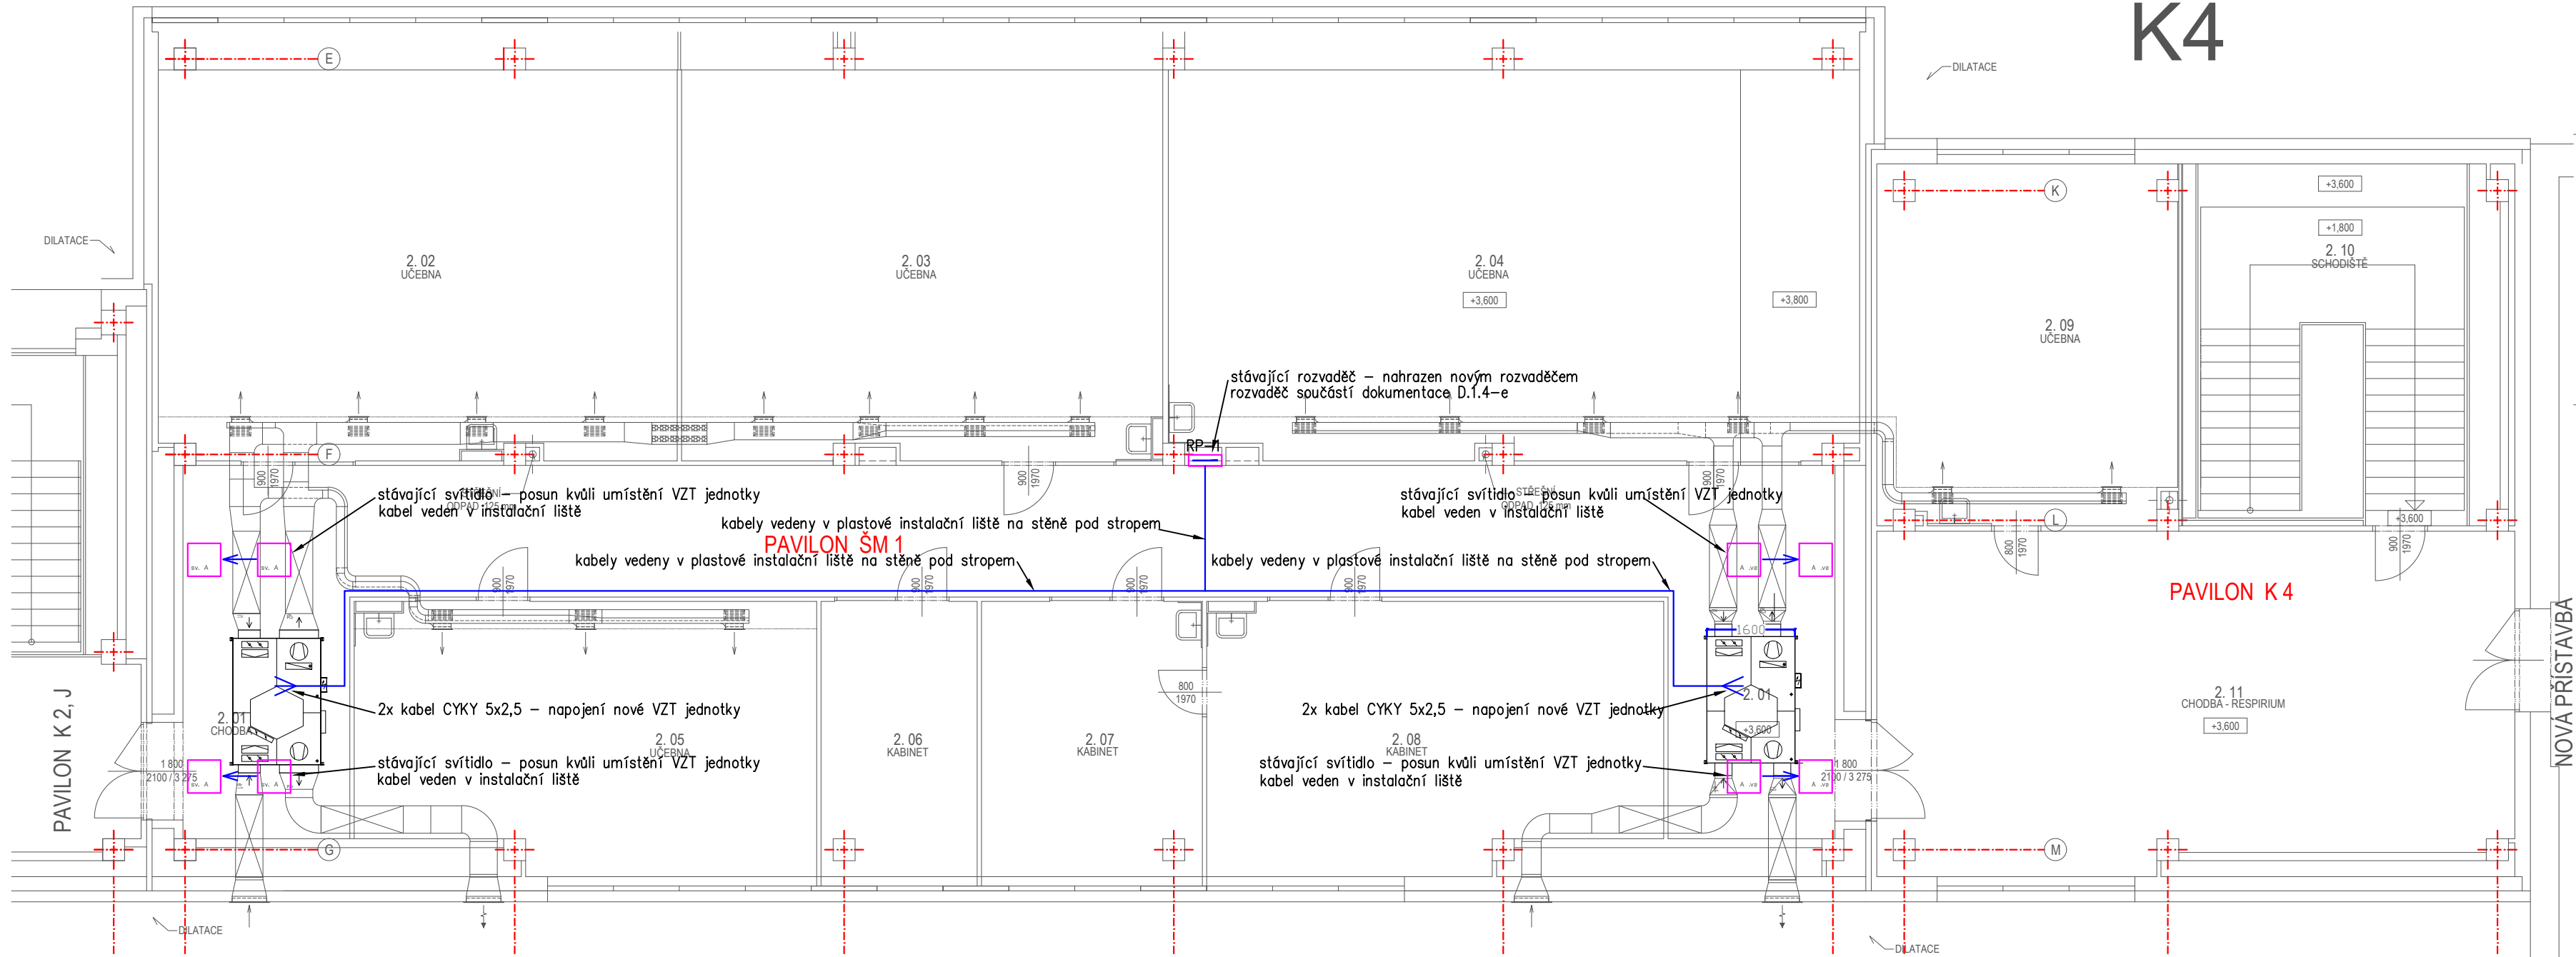

**ELEKTRICKÉ NAPÁJENÍ:** 3+N+PE, AC 50Hz, 400V/TN-S  
1+N+PE, AC 50Hz, 230V/TN-S  
**OCHRANA PŘED ÚRAZEM EL. PROUDEM:** dle ČSN 33 2000-4-41 ed.3  
normální – základní izolací živých částí, přepážkami a kryty  
– automatickým odpojením v případě poruchy  
doplněná – doplňujícím pospojováním neživých částí  
– proudovými chrániči s vybavovacím proudem 30mA

## LEGENDA MÍSTNOSTÍ

Č.M.	ÚČEL MÍSTNOSTI PAVILON ŠM 1	PODLAHA m <sup>2</sup> DRUH	ZVLÁŠTNÍ ÚPRAVY STĚNY STROP	
2.01	CHODBA	101,34 PVC sokl - lišta PVC	štuková omítka	štuková omítka
2.02	UČEBNA	66,66 PVC sokl - lišta PVC	štuková omítka	štuková omítka
2.03	UČEBNA	61,81 PVC sokl - lišta PVC	štuková omítka + ker. ob. v = 1,50 m	štuková omítka
2.04	UČEBNA	88,64 PVC sokl - lišta PVC	štuková omítka + ker. ob. v = 1,50 m	štuková omítka
2.05	UČEBNA	39,84 PVC sokl - lišta PVC	štuková omítka + ker. ob. v = 1,50 m	štuková omítka
2.06	KABINET	14,06 PVC sokl - lišta PVC	štuková omítka	štuková omítka
2.07	KABINET	19,98 PVC sokl - lišta PVC	štuková omítka + ker. ob. v = 1,50 m	štuková omítka
2.08	KABINET	39,34 PVC sokl - lišta PVC	štuková omítka + ker. ob. v = 1,50 m	štuková omítka
PAVILON K 4				
2.09	UČEBNA	35,55 PVC sokl - lišta PVC	štuková omítka + ker. ob. v = 1,50 m	štuková omítka
2.10	SCHODIŠTĚ	37,84 PVC hrany - gumový profil	štuková omítka	štuková omítka
2.11	CHODBA - RESPIRIUM	69,82 PVC sokl - lišta PVC	štuková omítka	štuková omítka

VYPRACOVAL	ZODPOVĚDNÝ PROJEKTANT:	ČÁST DOKUMENTACE :	Marek Punčochář	
Marek Punčochář	Ing. arch. Zdeněk GOTTWALD	SO 01	Sportovní 575 687 61 Vičnov IČO: 05923808	
INVESTOR :	<b>OBEC ŠITBOŘICE, Osvobození 92 691 76 ŠITBOŘICE IČ: 00283622</b>		DATUM : KVĚTEN / 2024	ZAKÁZKA ČÍS.: 24 / 02
STAVBA :	<b>Komplexní energetické úspory ZŠ Šitbořice Nikolčická 531 - parc.č. 861 - k.ú. Šitbořice</b>		STUPEŇ P.D. : DPS	FORMÁT: 3 A 4
OBSAH :	<b>PAVILON ŠM 1 ELEKTROINSTALACE 2NP</b>		PROFESE : D.1.4-c	VÝKRES ČÍSLO : 4