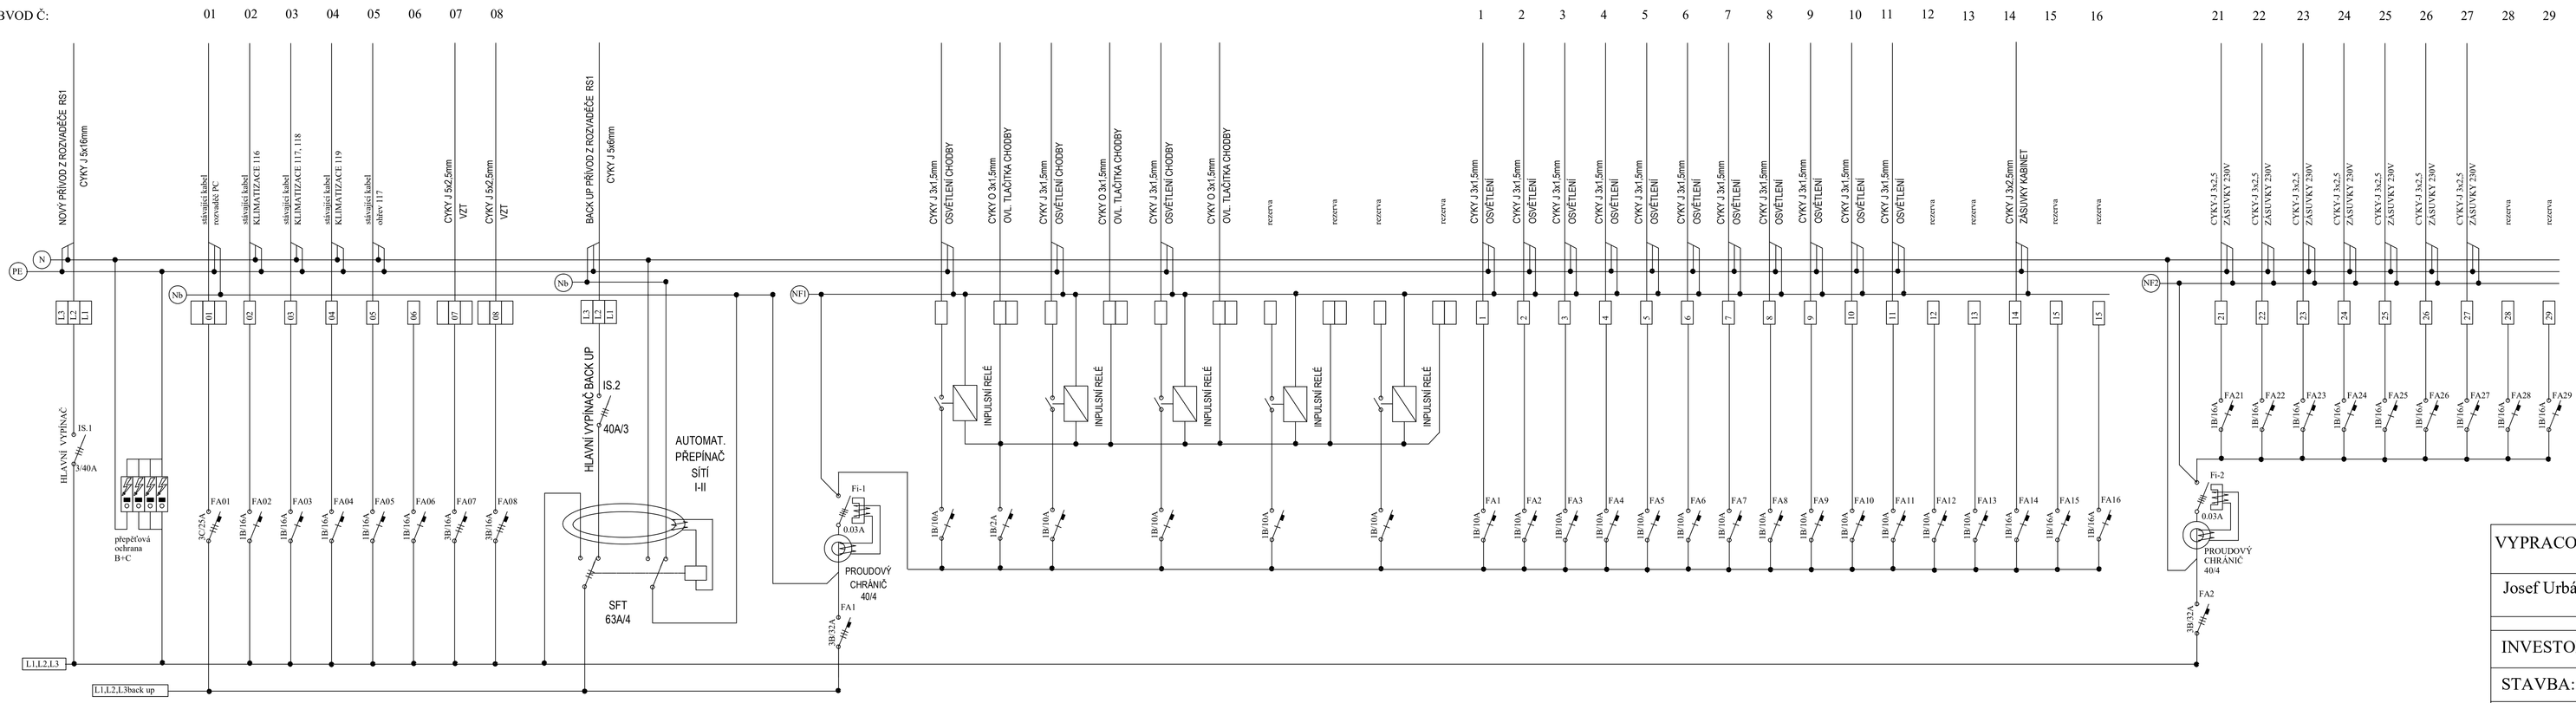

ROZVADĚČ RP - 1

Oceloplechová skříň pro 256 mod.
Krytí IP54 / 20 EI 30

ELEKTRICKÉ NAPÁJENÍ: 3+N+PE, AC 50Hz, 400V/TN-S
1+N+PE, AC 50Hz, 230V/TN-S

OCHRANA PŘED ÚRAZEM EL. PROUDEM: dle ČSN 33 2000-4-41 ed.3

normální - základní izolací živých částí, přepážkami a kryty
- automatickým odpojením v případě poruchy

doplněná - doplňujícím pospojováním nevlivých částí
- proudovými chrániči s vybavovacím proudem 30mA

ROZVADĚČ MUSÍ BÝT VYROBEN A SESTAVEN V SOULADU S POŽADAVKY ČSN EN 61439-1ed.2 a ČSN EN 61 439-2 ed.2

VŠECHNY VÝVODY Z JISTÍCÍCH PRVKŮ ZAKONČIT NA ŘADOVÝCH SVORKÁCH
INSTALAČNÍ KABELY NESMÍ BÝT NAPOJENY PŘÍMO NA SVORKY JISTIČŮ

VYPRACOVAL:	ZODPOVĚDNÝ PROJEKTANT:	STAVEBNÍ PROJEKT	**Josef Urbánek** Osvobození 433 69176 Šitbořice IČ:88846407
Josef Urbánek	Ing.arch. Zdeněk Gottwald	SO 01	
INVESTOR:	**OBEC ŠITBOŘICE, Osvobození 92 691 76 ŠITBOŘICE IČ: 00283622**	FORMÁT: 3 x A 4	DATUM: KVĚTEN / 24
STAVBA:	**Komplexní energetické úspory ZŠ Šitbořice Nikolčická 531 - parc.č. 861 - k.ú. Šitbořice**	ZAK.ČÍSLO:	24 / 02
OBJEKT:	**Fotovoltaická elektrárna 60,42kWp**	STUPEŇ:	DPS
OBSAH:	**PAVILON ŠM1 ROZVADĚČ RP.1**	ČÍSLO VÝKRESU:	**D 1.4.e.9**