ZAŘÍZENÍ 9.01

VZT jednotka ve venk.provedení
DUPLEX 9000 MULTI ECO-N/11/0

Odvod Kondenzátu: Počet 3 ks DN 32/40 mm

STÁVAJÍCÍ ŠACHTA

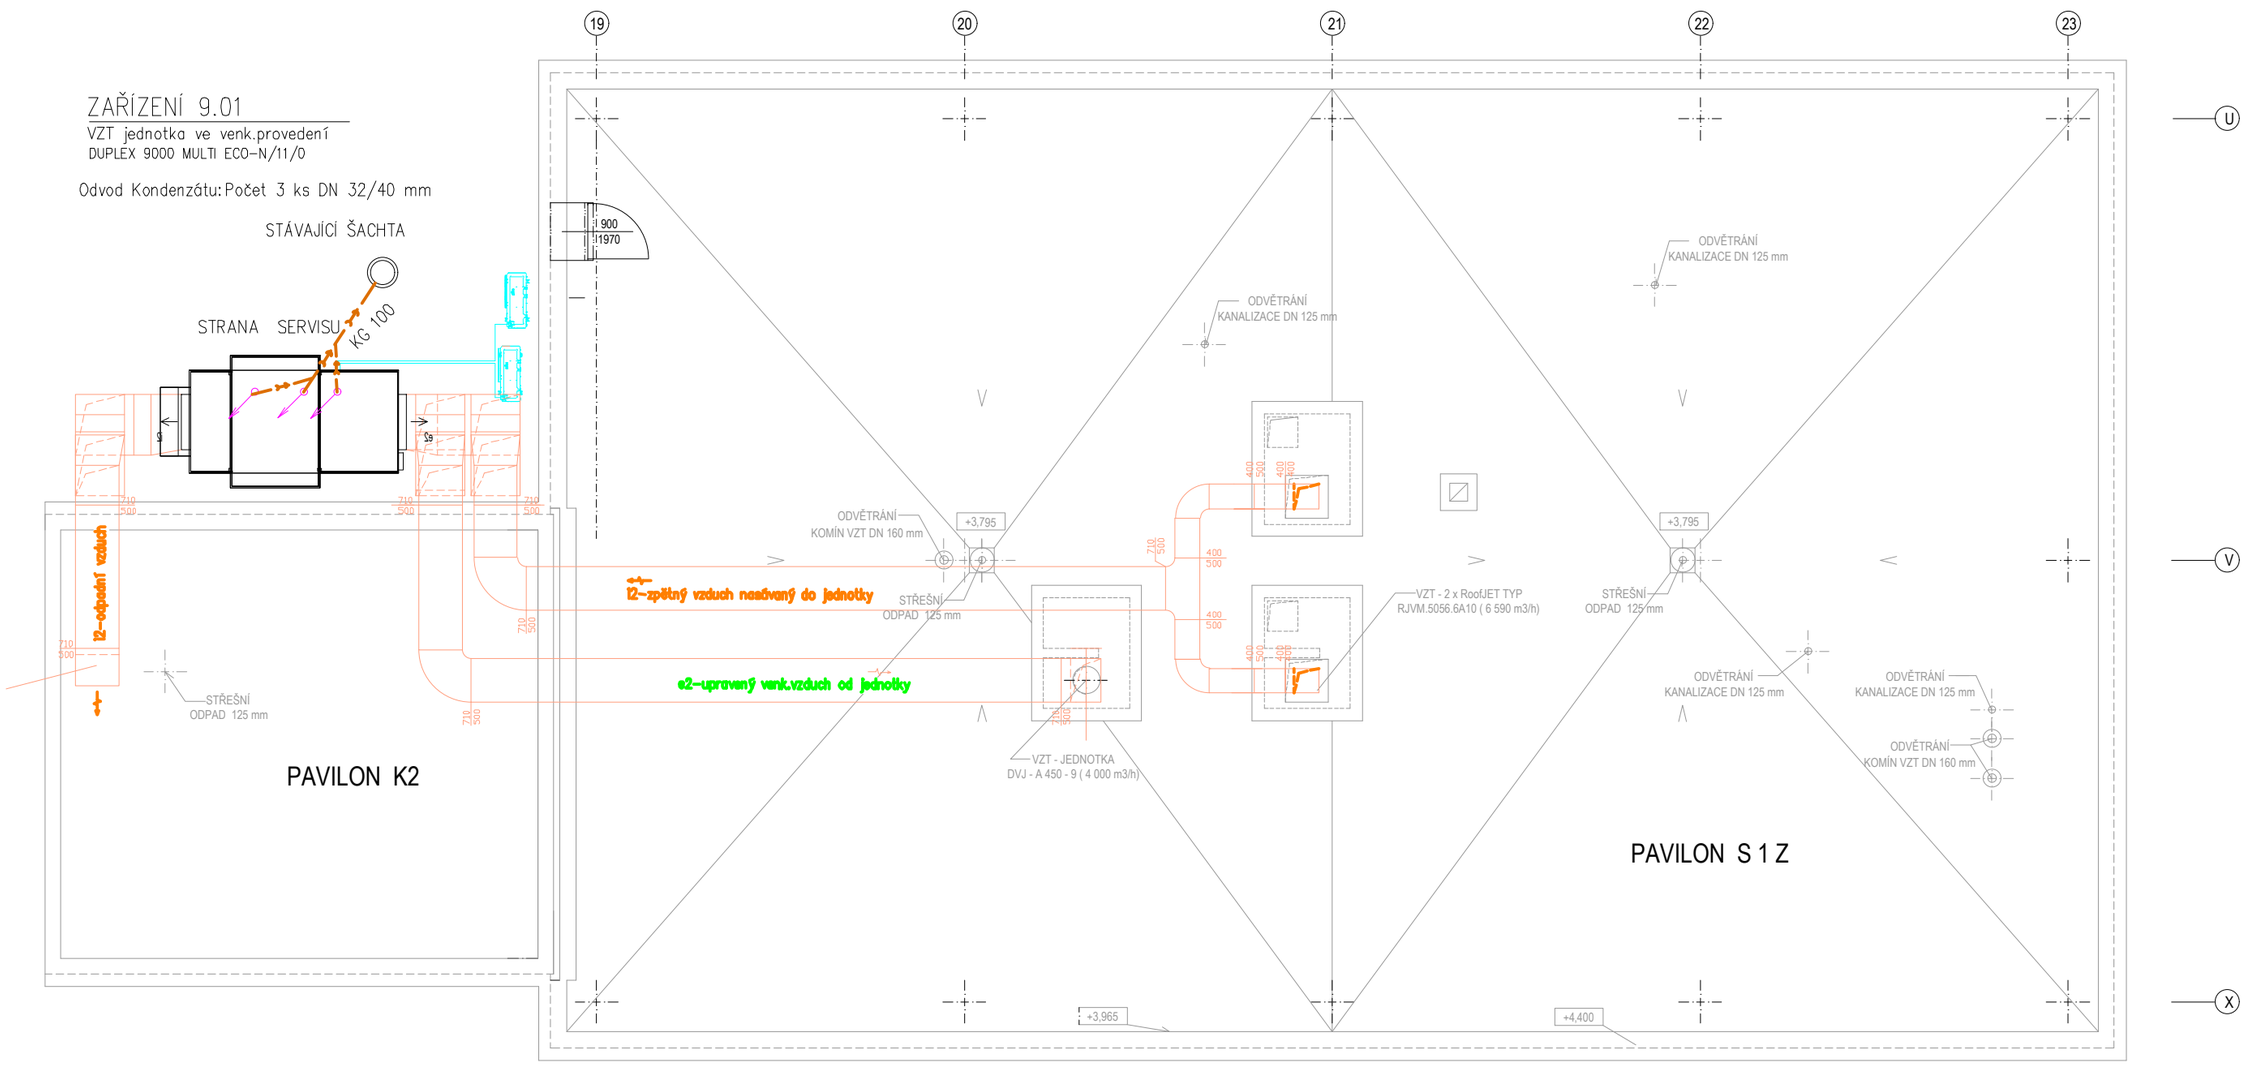

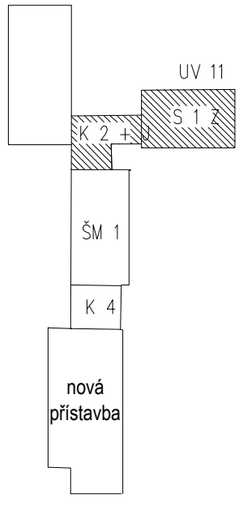

LEGENDA

LEŽATÁ KANALIZACE SPLAŠKOVÁ

VEDOUCÍ PROJEKTANT:	ZODPOVĚDNÝ PROJEKTANT:	VYPRACOVAL:		
Ing. arch. Zdeněk GOTTWALD	Ing. Milan Váša	Ing. Milan Váša		
	STAVEBNÍ OBJEKT SO 01	ČÁST DOKUMENTACE ZTI		
INVESTOR :	OBEC ŠITBOŘICE, Osvobození 92 691 76 ŠITBOŘICE		DATUM : KVĚTEN / 2024	ZAKÁZKA ČÍS.: 24 / 01
STAVBA : **Komplexní energetické úspory ZŠ Šitbořice parc.č. 861**			STUPEŇ P.D. : DSP + DPS	FORMÁT: 2 A 4
OBSAH: Pavilon S1Z,K2+J		M 1:100	PROFESE : D 1.4 a ZTI	VÝKRES ČÍSLO : D 1. 4a-105