


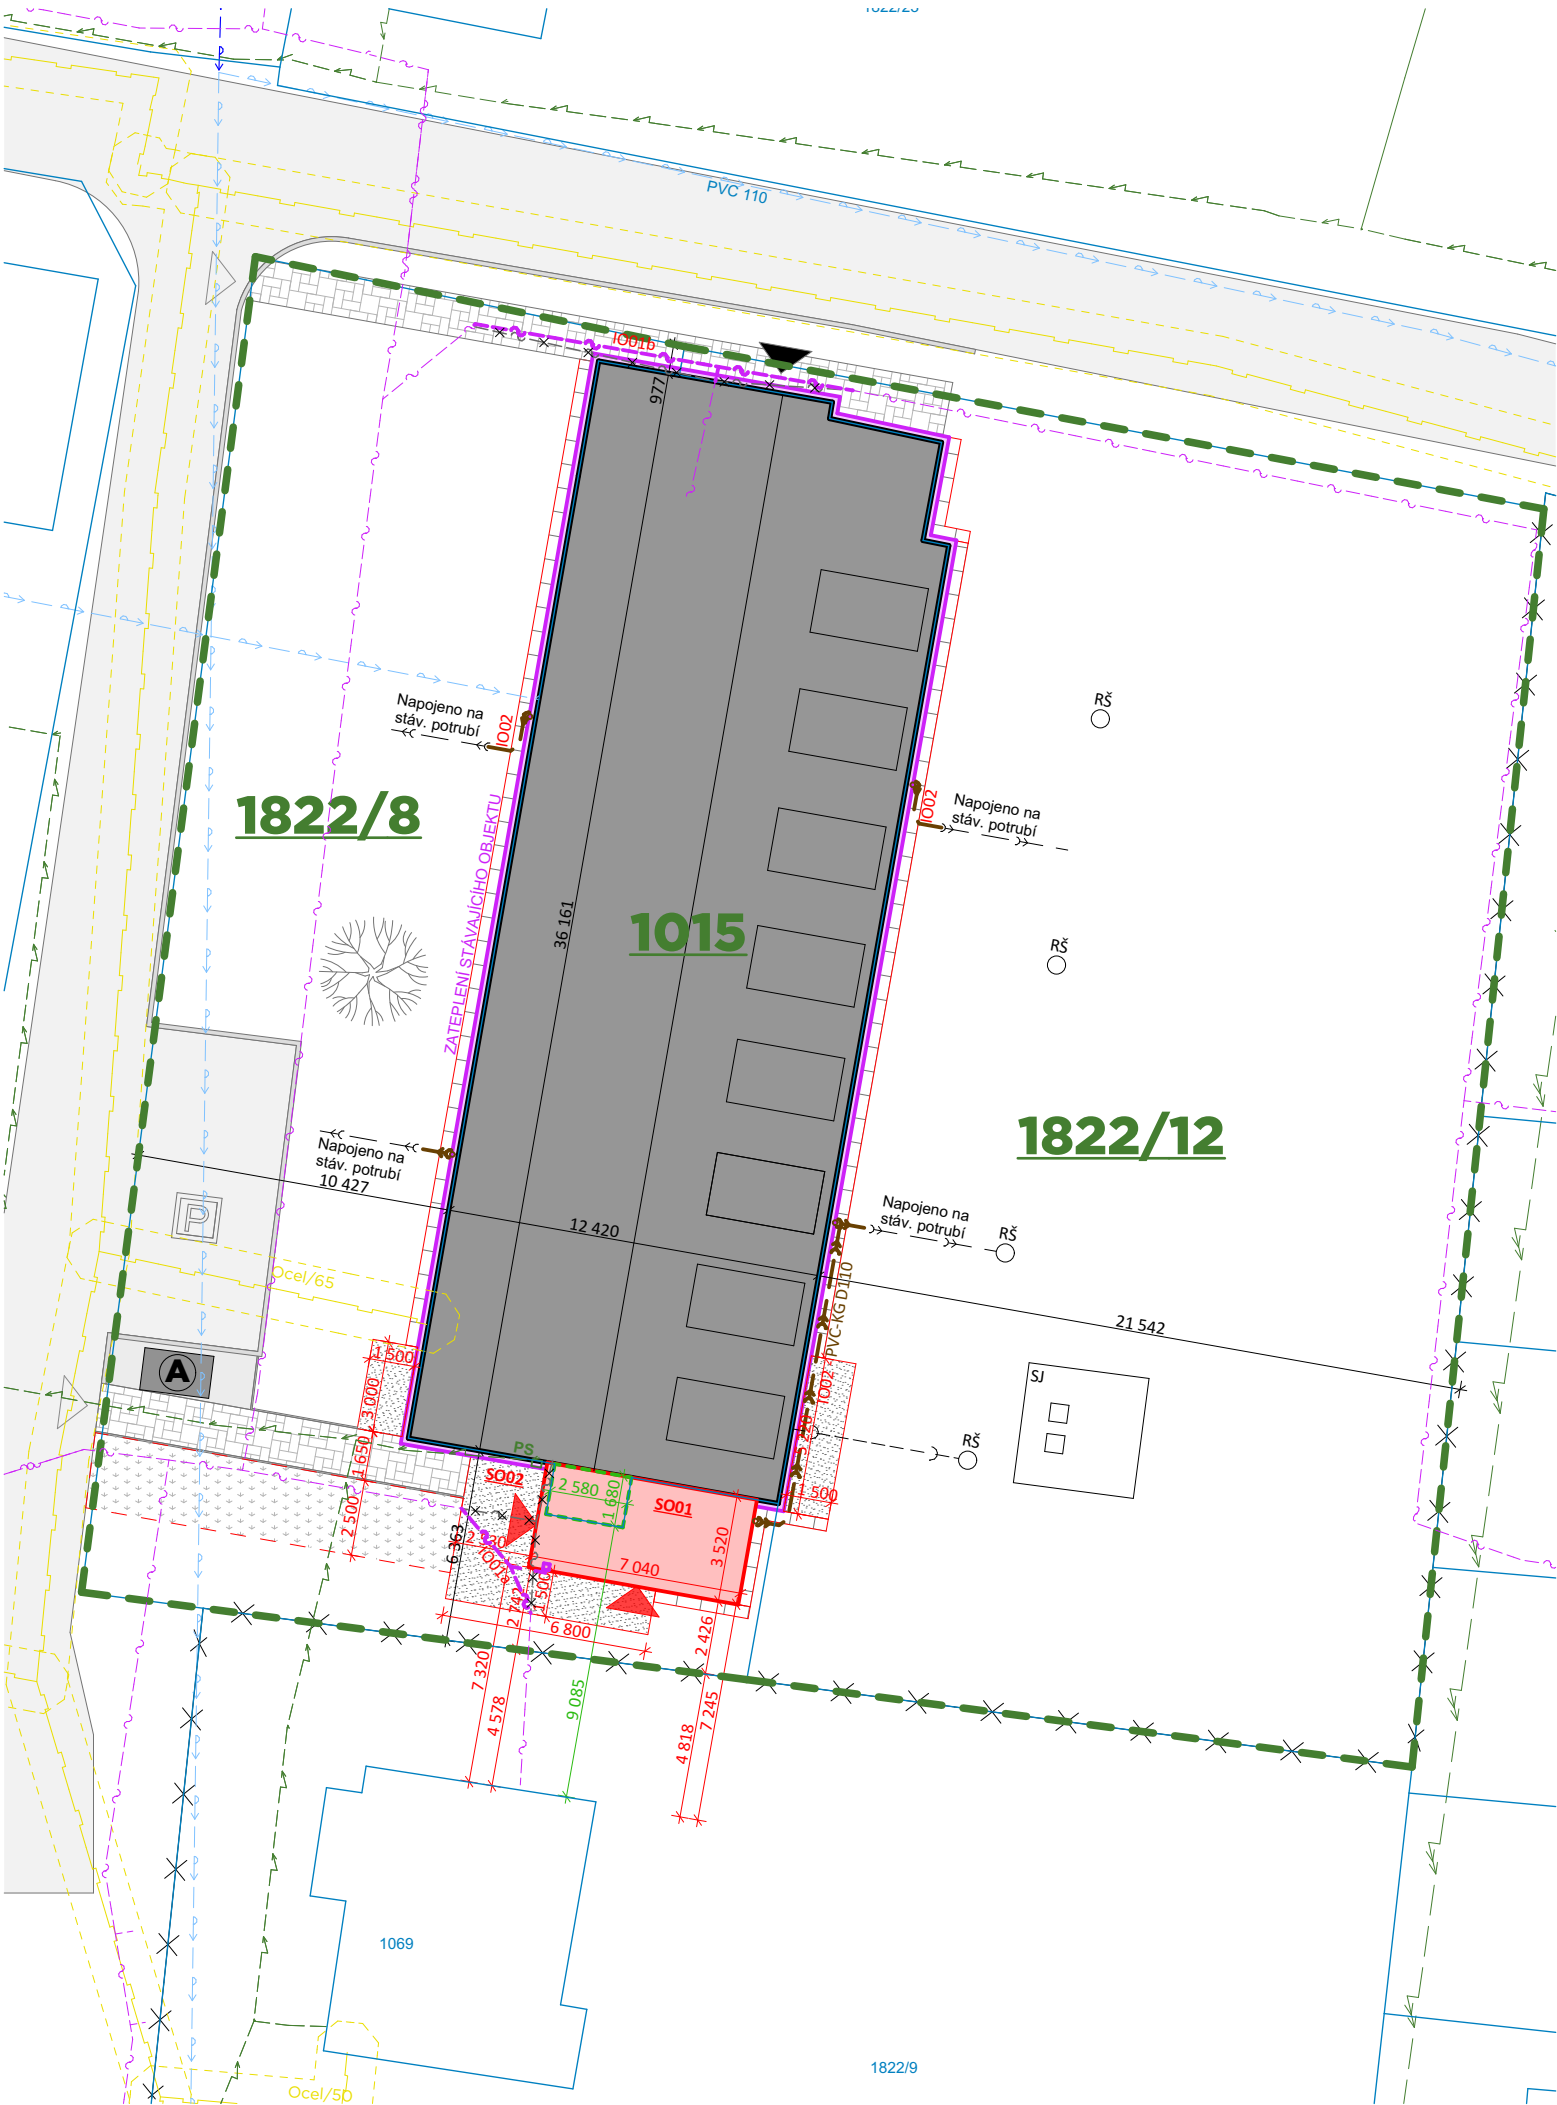

LEGENDA

- 3327
- 1015
- Řešené území - pozemky dotčené stavbou
- Řešený objekt - stávající stav
- Řešený objekt - bouraná část
- Asfaltová komunikace a plochy - stávající
- Zpevněná plocha - stávající (chodník z bet. dlažby + bet. obruba)
- Oplocení - stávající
- Strom - stávající
- Prostor pro nádoby na komunální odpad - stávající přístřešek
- Parkovací stání - asfaltový povrch - stávající
- SJ
- RŠ
- PS
- Řešený objekt - navrhovaná přístavba
- Zateplení stávajícího objektu: tl. 180 - 270 mm
- Zpevněná plocha - nová (česaný beton)
- Zatrávňovací dlažba - nová
- Okapový chodník - betonová dlažba

POZNÁMKY:

- POLOHA STÁVAJÍCÍCH INŽENÝRSKÝCH SÍTÍ JE POUZE ORIENTAČNÍ.
- POLOHY PODZEMNÍCH VEDENÍ NELZE V ŽÁDNÉM PŘÍPADĚ VYTÝČOVAT ZPŮSOBEM ODMĚŘOVÁNÍ VZDÁLENOSTÍ Z TOHOTO VÝKRESU.
- PŘESNOU POLOHU VEDENÍ SÍTÍ, VYZNAČENÍM NA POVRCHU DANÉHO PROSTORU, ZAJISTÍ INVESTOR A TO PŘED ZAPOČETÍM REALIZACE STAVBY (TAKÉ ZÁPISEM PROVOZOVATELE SÍTĚ DO STAVEBNÍHO DENÍKU ZHOTOVITELE). V ŽÁDNÉM PŘÍPADĚ NESMÍ DOJÍT K JEJICH NARUŠENÍ!!
- HLBOBKOVÉ KÓTY (POKUD JSOU UVEDENÉ NA VÝKRESE) JSOU POUZE ORIENTAČNÍ. SKUTEČNÉ ULOŽENÍ NOVÉHO POTRUBÍ NUTNO PŘÍZPŮSOBIT PODMÍNKÁM ZJIŠTĚNÝM PŘÍMO V TERÉNU (I S OHLEDEM NA PŘÍPADNÉ INŽENÝRSKÉ SÍTĚ, KTERÉ NEBYLY V PD ZAKRESLENY-NEBYLY ZNÁMY). PŘESNÉ URČENÍ LOMOVÝCH BODŮ BUDE PROVEDENO PO SKUTEČNÉM PROVEDENÍ (POLOŽENÍ TRASY).
- ZAKRESLENÁ KABELOVÁ VEDENÍ URČUJÍ TRASU KABELU, NIKOLI VŠAK POČET KABELŮ.
- V MÍSTĚ STAVBY SE MOHOU NACHÁZET NEZNÁMÉ INŽENÝRSKÉ SÍTĚ TECHNICKÉ INFRASTRUKTURY.

POZNÁMKA:

Tato dokumentace je zpracována ve stupni dokumentace DUR + DSP dle vyhlášky 499/2006 Sb. Projektant upozorňuje stavebníka a zhotovitele na případnou nutnost zpracování prováděcí či dodavatelské dokumentace, který zpřesní řešení navržené v tomto projektovém stupni. V případě nejasností či vyvolaných změn je zhotovitel povinen kontaktovat projektanta. V případě neprovádění autorského dozoru neručíme za skutečné provedení díla IN-SITU! Nedílnou součástí projektové dokumentace je technická zpráva D.1.1.1 upřesňující rozsah a provedení prací nepostizitelných ve výkresové části. Dále jsou součástí projektové dokumentace všechny její přílohy, závazná stanoviska dotčených orgánů, stanoviska vlastníků veřejné dopravní a technické infrastruktury. Při provádění stavby je nutné provést řádnou koordinaci stavební části se stavebními úpravami jednotlivých profesí (prostupy, dražky a pod.). Vedení stavby bude prováděno v souladu se zákonem č. 183/2006 Sb. Při provádění veškerých stavebních prací je třeba se řídit ustanoveními platných norem ČSN, technologických předpisů a pravidel, řídit se podmínkami bezpečnosti práce obsažené v Zákoníku práce a vyhláškách Státního úřadu inspekce práce.

± 0,000 = Stávající podlaha 1.NP

LEGENDA STÁVAJÍCÍCH INŽENÝRSKÝCH SÍTÍ

- Vedení plynovodu NTL - GASNET
- Ochranné pásmo NTL plynovodu - GASNET
- Podzemní vedení NN - ČEZ
- Sdělovací kabely - podzemní vedení - CETIN
- Stávající pozice přesouvaného kabelu - CETIN
- Vodovodní řad - VaK Jablonné nad Orlicí a.s.
- Stávající domovní vedení splaškové kanalizace
- Stávající domovní vedení dešťové kanalizace

LEGENDA NOVĚ NAVRŽENÝCH INŽENÝRSKÝCH SÍTÍ

- Nová pozice přesouvaného kabelu - CETIN
- Nové domovní vedení dešťové kanalizace


LEGENDA OBJEKTŮ

Stavební objekty

- SO01 Přístavba k objektu
- SO02 Zpevněné plochy a okap. chodník

Inženýrské objekty

- IO01a Přesun kabelu sdělovacího vedení - CETIN (jižní část objektu)
- IO01b Přesun kabelu sdělovacího vedení - CETIN (severní část objektu)
- IO02 Přesun vedení dešťové kanalizace
- Nové vedení dešťové kanalizace

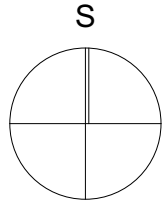

Název stavby: PŘÍSTAVBA K BYTOVÉMU DOMU		Tento výkres používá ochrany dle zákona č. 121/2000 Sb. (autorský zák.). Originál tohoto výkresu a návrh řešení na něm zobrazené jsou majetkem autora: atelier nla, s.r.o. Výkres nesmí být - vyjma zřejmého účelu, pro nějž byl pořízen - používán a žádným jiným způsobem nerespektujícím ustanovení autorského zákona nebo dohodu klienta a hlavního architekta (autora) poskytnut třetí osobě.		
Místo stavby: Králíky 193, KÚ Králíky, parc. č. st. 1015, 1822/8 a 1822/12		Autorizační razítko:		
Investor: Město Králíky Velké náměstí 5 561 69 Králíky	Generální projektant: atelier nla web: www.ateliernolimits.cz email: office@ateliernolimits.cz tel.: +420 734 468 552 datová schránka: xe343fu		Zodpovědný projektant: Ing. arch. Martin Štěpánek, Ph.D., ČKA 04938	
HIP: Ing. arch. Martin Štěpánek, Ph.D.	Vypracoval: Ing. Tomáš Žajdlík	Architekt: Ing. arch. Tereza Ježková	Datum: Revize:	05 2023
Profese: STAVEBNÍ			Stupeň:	DUR + DSP
Název přílohy: KOORDINAČNÍ SITUAČNÍ VÝKRES			Kontroloval:	
Měřítko: 1:250		Číslo výkresu: C.3	Paré	