


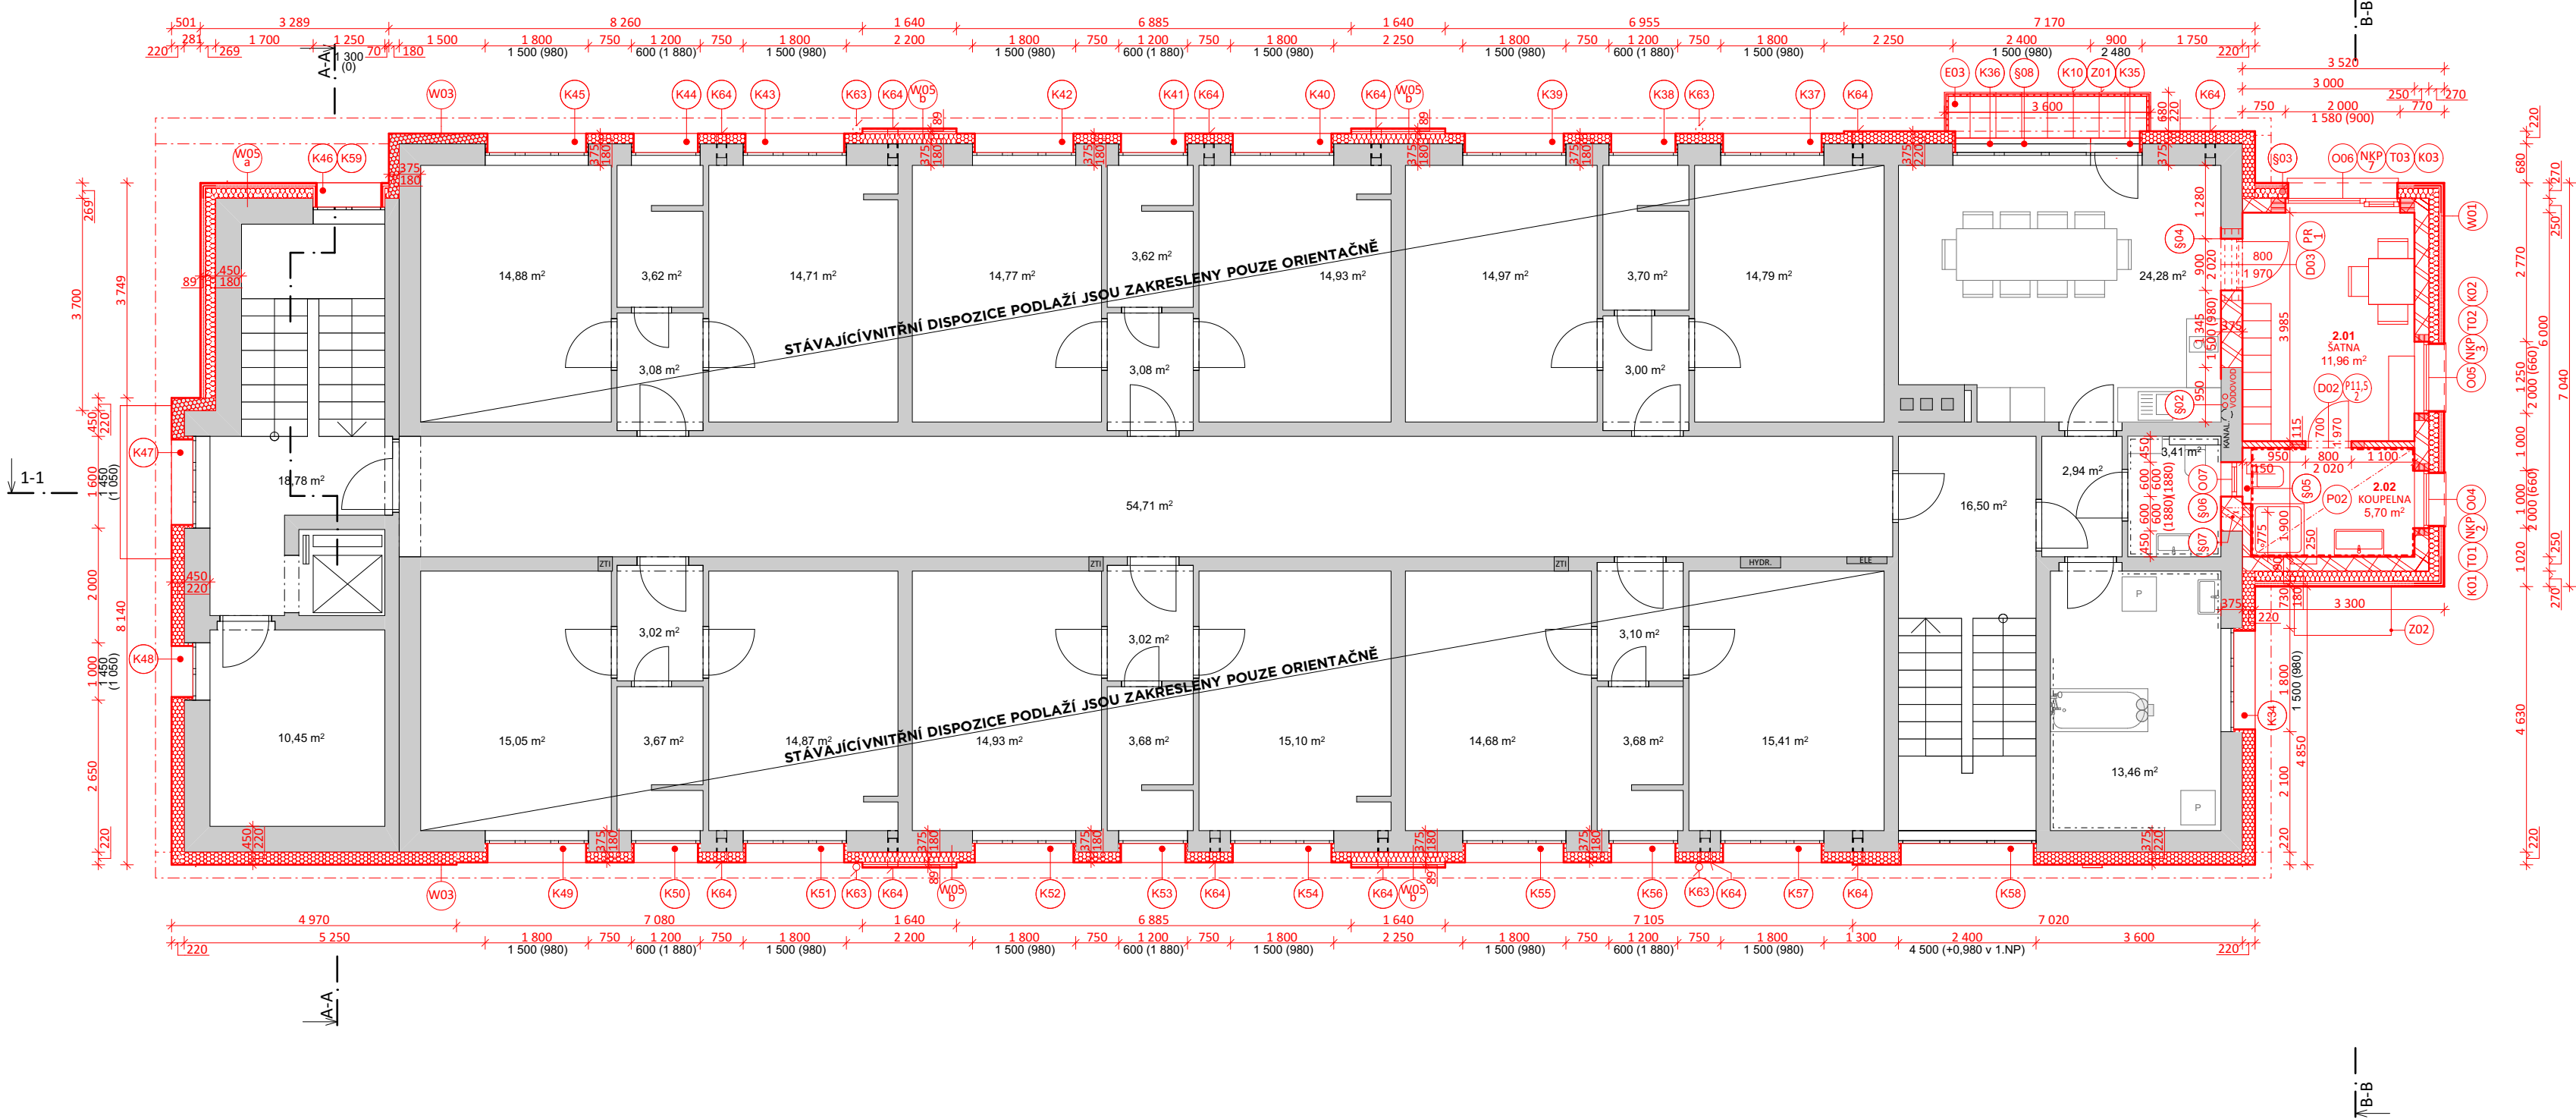

LEGENDA MATERIÁLŮ - NOVÉ

- OBVODOVÉ ZDIVO + PROVĚTRÁVANÁ FASÁDA**
ZDIVO Z KERAMICKÝCH DUTINOVÝCH TVÁRNIC PRO PŘESNÉ ZDĚNÍ TL 250 mm; (375x250x249 mm); 12,5 MPa; $\lambda=0,195$ (W/m.K); 710 kg/m³; $R_w=49$ dB
NA MALTU PRO CELOPLOŠNOU SPÁRU DODÁVANOU VÝROBCEM KONKRÉTNÍHO SYSTÉMU S PEVNOSTÍ (10 MPa) + PROVĚTRÁVANÁ FASÁDA, MW TL 180 mm DO OCEĽ ROSTU + DŘEVĚNÉ LAMEY
- ETICS**
DODATEČNÉ ZATEPLENÍ STÁVAJÍCÍHO OBJEKTU - FASÁDNÍ EXPANDOVANÝ POLYSTYRENS S GRAFITEM; C_{50} 70 ≥ 70 kPa; $\lambda_0 = 0,033$ W/m.K; 14 – 16 kg/m³; TL VIZ PŮDORYS
- PROVĚTRÁVANÁ FASÁDA**
DODATEČNÉ ZATEPLENÍ STÁVAJÍCÍHO OBJEKTU - MINERÁLNÍ TEPELNÁ IZOLACE; 50 kg/m³; $\lambda_0 = 0,034$ W/m.K; TL VIZ PŮDORYS; VKLÁDANO DO OCEĽ ROSTU + DŘEVĚNÉ LAMELY
- VNITŘNÍ NOSNÉ STĚNY, SE ZVÝŠENÝM TEPELNÝM ODPOREM**
ZDIVO Z KERAMICKÝCH DUTINOVÝCH TVÁRNIC TL 250 mm (247x250x249 mm); VYPLNĚNÉ EXPANDOVANÝM POLYSTYRENEM; 10 MPa; $\lambda=0,083$ (W/m.K); 670 kg/m³; $R_w=37$ dB
NA MALTU PRO CELOPLOŠNOU SPÁRU DODÁVANOU VÝROBCEM KONKRÉTNÍHO SYSTÉMU S PEVNOSTÍ (10 MPa)
- PŘÍČKY**
PŘÍČKY Z BROUŠENÝCH KERAMICKÝCH DUTINOVÝCH TVÁRNIC TL 115 mm (140 mm); 497x115(140)x249 mm; 10 MPa; $\lambda=0,259$ (0,260) (W/(m.K); 725(740) kg/m³; $R_w=43$ (41) dB
NA MALTU DODÁVANOU VÝROBCEM KERAMICKÉHO SYSTÉMU
- TEPELNÁ IZOLACE**
EPS - SPECIFIKACE VIZ SKLADBY KONSTRUKCÍ
- TEPELNÁ IZOLACE**
PIR, PUR - SPECIFIKACE VIZ SKLADBY KONSTRUKCÍ
- TEPELNÁ IZOLACE**
XPS/ PERIMETRY/ SOKLOVÝ POLYSTYREN - SPECIFIKACE VIZ SKLADBY KONSTRUKCÍ
- TEPELNÁ IZOLACE**
MINERÁLNÍ VATA - SPECIFIKACE VIZ SKLADBY KONSTRUKCÍ
- PŘEDSTĚNY**
POROBETONOVÉ TVÁRNICE TL 150 mm; (500x250x150 mm); 2 MPa; $\lambda=0,11$ (W/m.K); 500 kg/m³; NA MALTU PRO CELOPLOŠNOU SPÁRU DODÁVANOU VÝROBCEM KONKRÉTNÍHO SYSTÉMU S PEVNOSTÍ (5 MPa)

LEGENDA PLOCH

- OKAPOVÝ CHODNÍK**
BETONOVÁ DLAŽBA - VIZ VÝPIS PSV
- CHODNÍK**
ČESANÝ BETON - VIZ SKLADBY KONSTRUKCÍ
- CHODNÍK**
BETONOVÁ ZÁMKOVÁ DLAŽBA ZNOVU POLOŽENÁ STÁVAJÍCÍ DLAŽBA
- KERAMICKÁ DLAŽBA**
VENKOVNÍ KER. DLAŽBA

VÝPIS PŘEKLADŮ 2.NP

Ozn.	Název	Rozměry [mm]	Počet [ks]
NKP2	Nosný keramický překlad	1250 x 70 x 238	1 x 3
NKP3	Nosný keramický překlad	1500 x 70 x 238	1 x 3
NKP7	Nosný keramický překlad	2500 x 70 x 238	1 x 3
P11,5 2	Ploché keramický překlad	1250 x 115 x 71	1
PR1	Překlad z oc. profilu - HEB120	1250 x 120 x 120	1 x 3

POZNÁMKY

- VŠEKERÉ ROZMĚRY JE NUTNO NA STAVBĚ OVĚŘIT DLE SKUTEČNÉHO PROVEDENÍ
- V PŘÍPADĚ NEJASNOSTÍ, NEBO POKUD BUDOU ZJIŠTĚNY ODCHYLKY OD PROJEKTOVÉ DOKUMENTACE, BUDOU PRÁCE NA STAVBĚ ZASTAVENY A BUDE IHNE UVEDOMEN HLAVNÍ PROJEKTANT, KTERÝ NAVRHNĚ DALŠÍ POSTUP PRÁČÍ
- VŠECHNY PROSTUPY, DŘÁŽKY VE ZDIVU A UMÍSTĚNÍ INSTALACÍ JE NUTNÉ KOORDINOVAT A PROVÁDĚT DLE PD JENOTLIVÝCH PROFESÍ
- DEKOR, BAREVNOST A VÝŠKA OBLOŽENÍ STĚN KERAMICKÝM OBKLADEM BUDE UPŘESNĚNA INVESTOREM
- POVRCHOVÉ ÚPRAVY A BAREVNOST MUŠÍ ODSOULHLAŠTÍ INVESTOR NEBO ARCHITEKT
- NOVÉ KONSTRUKCE JSOU KÓTOVÁNY ZÁKLADNÍCH ROZMĚRCH BEZ OMÍTEK
- ULOŽENÍ FRANCOUZSKÝCH OKEN A VSTUPNÍCH DVEŘÍ VČETNĚ POKLADU PRO PŘERUŠENÍ TEPELNÉHO MOSTU (PURENIT) MUŠÍ BÝT ŘEŠENO V SPOLUPRÁČÍ S VYBRANÝM DODAVATELEM OKEN
- SDK STĚNY A PODHLEDY BUDOU TVOŘENY JAKO SYSTÉMOVÉ KONSTRUKCE DLE POŽADAVKŮ VÝROBCE VČETNĚ POVRCHOVÝCH ÚPRAV - TMĚLENÍ A ÚPRAVA SPÁR - POVRCH SE STUPNĚM KVALITY Q2
- REVIZNÍ DVÍŘKA DO KONSTRUKCÍ NEJSOU SOUČÁSTÍ PD - PRO JEJICH OSAZENÍ JE NUTNÝ PROJEKT PROFESÍ TZB VE STUPNÍ REALIZAČNÍ DOKUMENTACE A PROJEKT INTERIÉRU.

POZNÁMKA:
Tato dokumentace je zpracována ve stupni dokumentace DUR + DSP dle vyhlášky 499/2006 Sb. Projektant upozorňuje stavebníka a zhotovitele na případnou nutnost zpracování prováděcí či dodavatelské dokumentace, který zpřesní řešení navržené v tomto projektovém stupni. V případě nejasností či vyvolaných změn je zhotovitel povinen kontaktovat projektanta. V případě neprovádění autorského dozoru neručíme za skutečné provedení díla IN-SITU!
Nedílnou součástí projektové dokumentace je technická zpráva D.1.1.1 upřeshující rozsah a provedení prací nepostizitelných ve výkresové části. Dále jsou součástí projektové dokumentace všechny její přílohy, závazná stanoviska dotčených orgánů, stanoviska vlastníků veřejné dopravní a technické infrastruktury.
Při provádění stavby je nutné provést řádnou koordinaci stavební části se stavební úpravami jednotlivých profesí (prostupy, drážky a pod.). Vedení stavby bude prováděno v souladu se zákonem č. 183/2006 Sb. Při provádění všech stavebních prací je třeba se řídit ustanoveními platných norem ČSN, technologických předpisů a pravidel, řídit se podmínkami bezpečnosti práce obsažené v Zákoníku práce a vyhláškách Státního úřadu inspekce práce.

± 0,000 = Stávající podlaha 1.NP

LEGENDA ZNAČENÍ

- NOVÉ KONSTRUKCE**
- BOURANÉ KONSTRUKCE**
- STÁVAJÍCÍ KONSTRUKCE**
(CHELNÉ ZDIVO, ŽB KONSTRUKCE, ...)

LEGENDA STAVEBNÍCH ÚPRAV 2.NP

- §01 ZAPRAVENÍ KONSTRUKCÍ**
Zapravení okolních konstrukcí
- §02 VEDENÍ VODOVODU**
Vedení potr. vodovodu v nice - viz ZTI
- §03 VEDENÍ DEŠŤOVÁ KANALIZACE**
Vedení potr. dešťové kanal. - viz ZTI
- §04 ZAZDĚNÍ STÁVAJÍCÍHO OTVORU**
Zazdění stáv. otvoru keramickými tvarovkami na tenkonstrvnu maltu (příp. CPP na MC) - tl. zdíva viz výkres
- §05 PŘEDSTĚNA**
Porobetonové tvárnice - viz legenda mtr.; v místě WC - do v. 1,300; v místě sprch. koutu - po stropní kontr.
- §06 PARAPET - KER. OBKLAD**
Parapet bude tvořen keramickým obkladem dle dekoru koupelny
- §07 PROSTUP PRO POTRUBÍ VZT**
Prostup stěnou Ø160 mm pro potrubí VZT; S.H.+5,320; H.H.+5,480
- §08 ZATEPLENÍ PARAPETU**
Tl z fenolické pěny; 35 kg/m³; $\mu=35$; $\lambda_0 = 0,021$ (W·m⁻¹·K⁻¹); 100 kPa; TL 100 mm

LEGENDA ODKAZŮ

- D** Dveře interiérové
- O** Okno / dveře exteriérové
- S** Prvky PSV - viz výpis
- K** Klempířské prvky - viz výpis
- T** Truhlářské prvky - viz výpis
- Z** Zámečnické prvky - viz výpis

TABULKA MÍSTNOSTÍ 2.NP - NOVÉ						
Č.	NÁZEV MÍSTNOSTI	PLOCHA [m2]	PODLAHA	S.V. [m]	STĚNY	STROP
2.01	ŠATNA	11,96	KERAMICKÁ DLAŽBA	2,91	OMÍTKA MVC	OMÍTKA MVC
2.02	KOUPELNA	5,70	KERAMICKÁ DLAŽBA	2,66	OMÍTKA MVC	OMÍTKA MVC
		17,66 m²				

LEGENDA PODHLEDŮ

- P02** PEVNÝ PODHLED SÁDROKARTONOVÝ, ROVNÝ, S.V. 2 660 mm
OPLÁŠTĚNO IMPREGNOVANOU SDK DESKOU tl. 12,5mm,
ZAVĚŠENÝ NA SYSTÉMOVÉ POZINKOVANÉ KONSTRUKCI

