


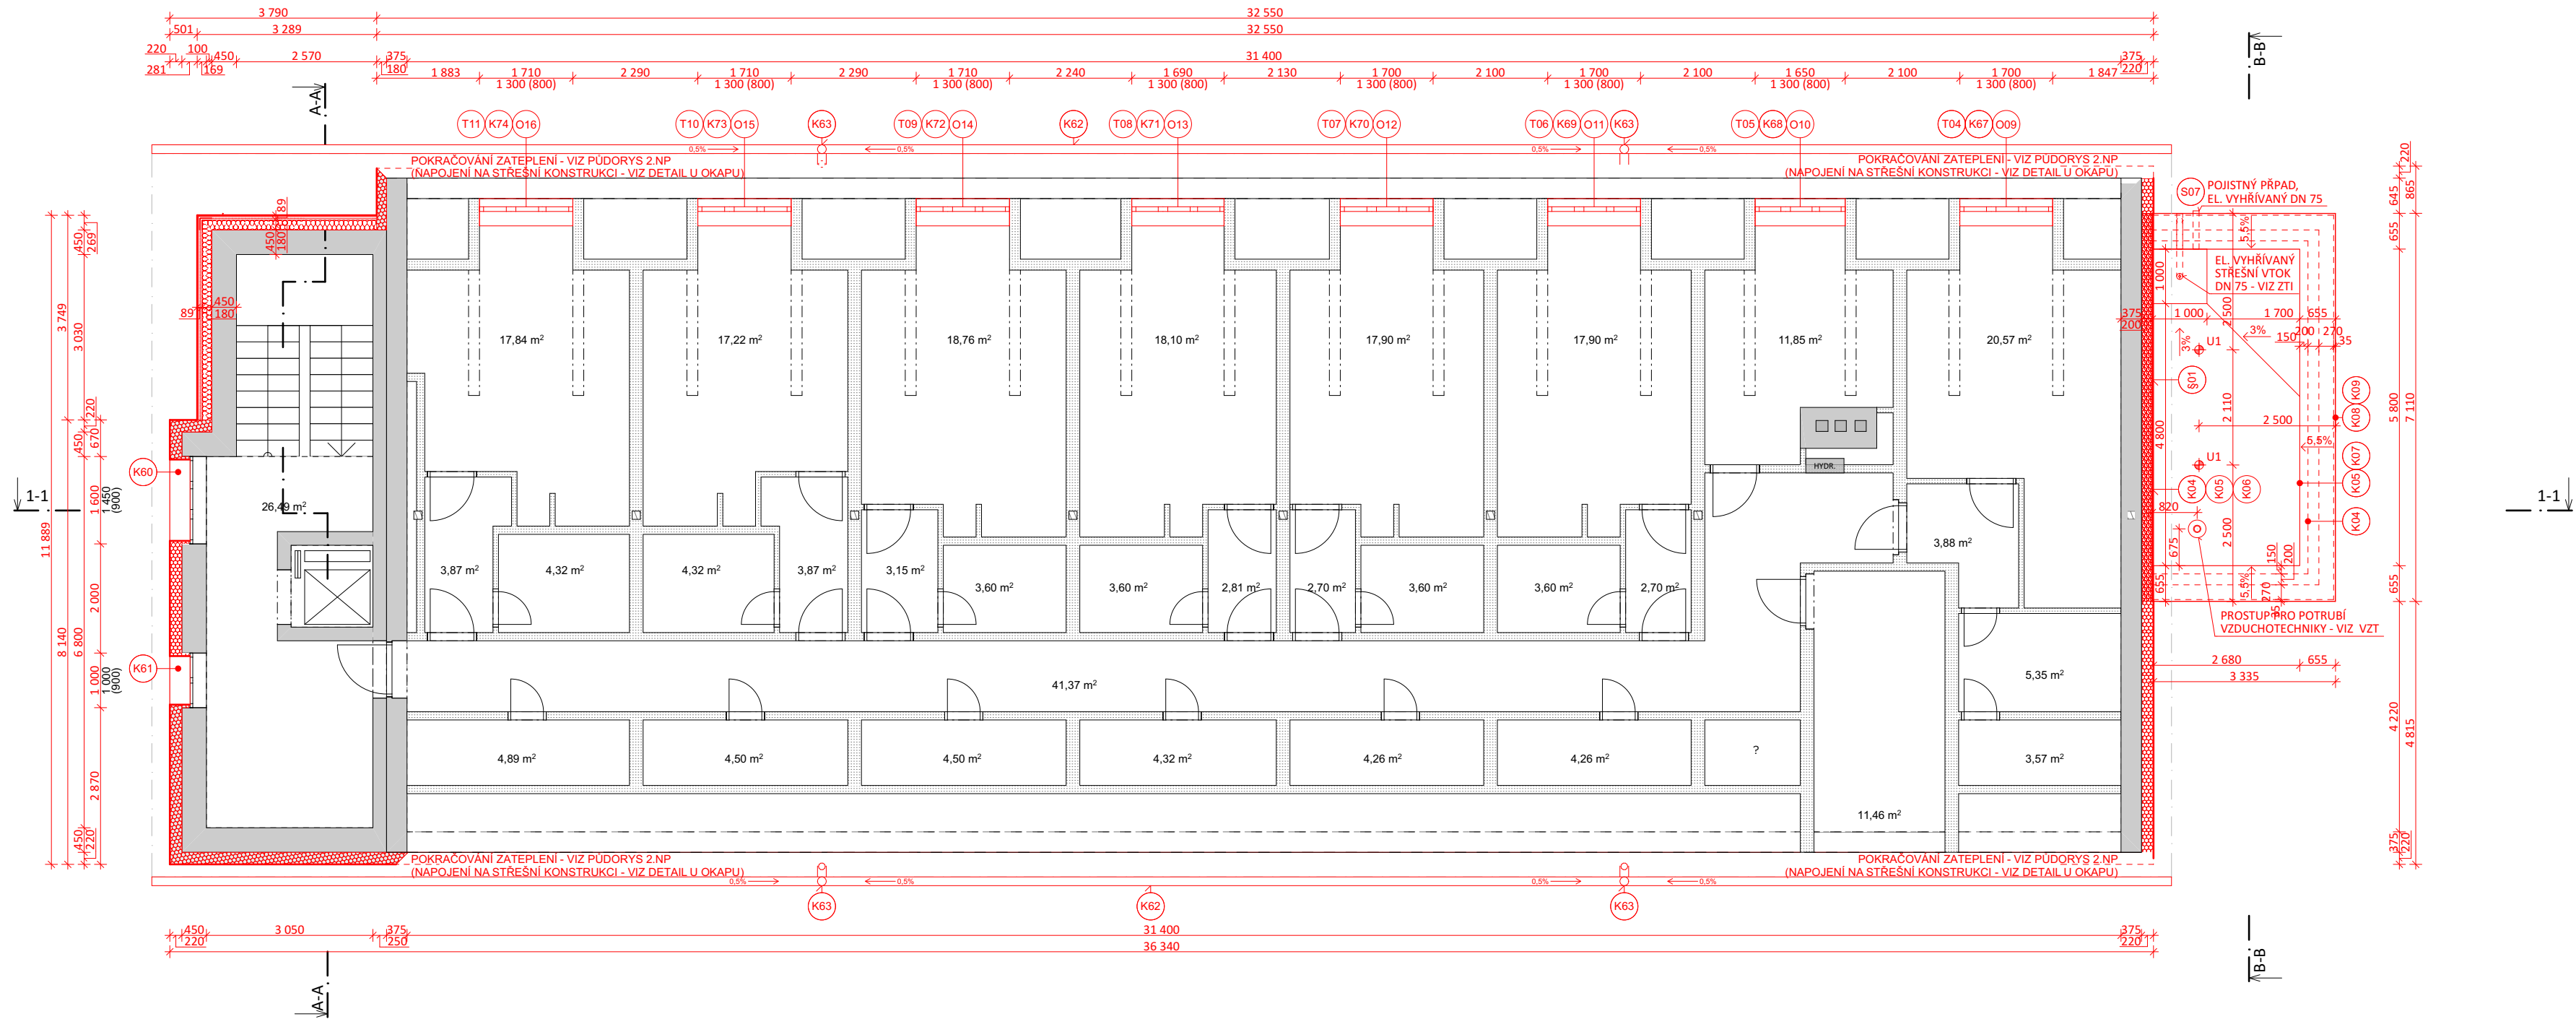

- LEGENDA MATERIÁLŮ - NOVÉ**
- ETICS**
DODATEČNÉ ZATEPLENÍ STÁVAJÍCÍHO OBJEKTU - FASÁDNÍ EXPANDOVANÝ POLYSTYREN S GRAFITEM; CS₁₀ 70 ≥70 kPa; λ₀ = 0,033 W/m.K; 14 – 16 kg/m³; TL VIZ PŮDORYS
 - PROVĚTRÁVANÁ FASÁDA**
DODATEČNÉ ZATEPLENÍ STÁVAJÍCÍHO OBJEKTU - MINERÁLNÍ TEPELNÁ IZOLACE; 50 kg/m³; λ₀ = 0,034 W/m.K; TL VIZ PŮDORYS; VKLÁDANO DO OCEL. ROSTU + DŘEVĚNÉ LAMELY
 - TEPELNÁ IZOLACE**
EPS - SPECIFIKACE VIZ SKLADBY KONSTRUKCÍ
 - TEPELNÁ IZOLACE**
PIR, PUR - SPECIFIKACE VIZ SKLADBY KONSTRUKCÍ
 - TEPELNÁ IZOLACE**
XPS/ PERIMETR/ SOKLOVÝ POLYSTYREN - SPECIFIKACE VIZ SKLADBY KONSTRUKCÍ
 - TEPELNÁ IZOLACE**
MINERÁLNÍ VATA - SPECIFIKACE VIZ SKLADBY KONSTRUKCÍ

POZNÁMKY

- VŠEKERÉ ROZMĚRY JE NUTNO NA STAVBĚ OVĚŘIT DLE SKUTEČNÉHO PROVEDENÍ
- V PŘÍPADĚ NEJASNOSTÍ, NEBO POKUD BUDOU ZJIŠTĚNY ODCHYLKY OD PROJEKTOVÉ DOKUMENTACE, BUDOU PRÁCE NA STAVBĚ ZASTAVENY A BUDE IHNED UVĚDOMĚN HLAVNÍ PROJEKTANT, KTERÝ NAVRHNĚ DALŠÍ POSTUP PRÁCE
- VŠECHNY PROSTUPY, DŘÁŽKY VE ZDIVU A UMÍSTĚNÍ INSTALACÍ JE NUTNÉ KOORDINOVAT A PROVÁDĚT DLE PO JENOTLIVÝCH PROFESÍ
- DEKOR, BAREVNOST A VÝŠKA OBLOŽENÍ STĚN KERAMICKÝM OBKLÁDEM BUDE UPŘESNĚNA INVESTOREM
- POVRCHOVÉ ÚPRAVY A BAREVNOST MUSÍ ODSOUHLASIT INVESTOR NEBO ARCHITEKT
- NOVÉ KONSTRUKCE JSOU KÓTOVÁNY V ZÁKLADNÍCH ROZMĚRECH BEZ OMÍTEK
- ULOŽENÍ FRANCOUZSKÝCH OKEN A VSTUPNÍCH DVEŘÍ VČETNĚ POKLADU PRO PŘERUŠENÍ TEPELNÉHO MOSTU (PURENIT) MUSÍ BÝT ŘEŠENO VE SPOLUPRÁCI S VYBRANÝM DODAVATELEM OKEN
- SOK STĚNY A PODHLEDY BUDOU TVOŘENY JAKO SYSTÉMOVÉ KONSTRUKCE DLE POŽADAVKŮ VÝROBCE VČETNĚ POVRCHOVÝCH ÚPRAV - TMĚLENÍ A ÚPRAVA SPÁR - POVRCH SE STUPNĚM KVALITY O2
- REVIZNÍ DVÍŘKA DO KONSTRUKCÍ NEJSOU SOUČÁSTÍ PD - PRO JEJICH OSAZENÍ JE NUTNÝ PROJEKT PROFESÍ TZB VE STUPNI REALIZAČNÍ DOKUMENTACE A PROJEKT INTERIÉRU.
- ZÁCHYTNÝ SYSTÉM JE NAVRŽEN POUZE ORIENTAČNĚ - PRO ZAJIŠTĚNÍ BEZPEČNÉHO POHYBU PO STŘEŠE A REVIZI STŘECHY JE NUTNÉ DOPLNIT STŘEŠNÍ KONSTRUKCI ZÁCHYTNÝM SYSTÉMEM NAVRŽENÝM DLE PŘÍSLUŠNÝCH NOREM A VYHLÁŠEK.
- ŘEŠENÍ HROMOSVODU - BUDE POUŽITA STÁVAJÍCÍ JÍMACÍ SOUSTAVA; STÁVAJÍCÍ SVODY BUDOU Z DŮVODU ZATEPLENÍ ODDÁLENY OD FASÁDY - VIZ PROJEKT ELEKTRO
- VŠEKERÉ ROZMĚRY JE NUTNO NA STAVBĚ OVĚŘIT DLE SKUTEČNÉHO PROVEDENÍ
- V PŘÍPADĚ NEJASNOSTÍ, NEBO POKUD BUDOU ZJIŠTĚNY ODCHYLKY OD PROJEKTOVÉ DOKUMENTACE, BUDOU PRÁCE NA STAVBĚ ZASTAVENY A BUDE IHNED UVĚDOMĚN HLAVNÍ PROJEKTANT, KTERÝ NAVRHNĚ DALŠÍ POSTUP PRÁCE
- VŠECHNY PROSTUPY KOORDINOVAT A PROVÁDĚT DLE PO JENOTLIVÝCH PROFESÍ

POZNÁMKA

Tato dokumentace je zpracována ve stupni dokumentace DUR + DSP dle vyhlášky 499/2006 Sb. Projektant upozorňuje stavebníka a zhotovitele na případnou nutnost zpracování prováděcí či dodavatelské dokumentace, který zpravení řešení navržené v tomto projektovém stupni. V případě nejasností či vyvolaných změn je zhotovitel povinen kontaktovat projektanta. V případě neprovádění autorského dozoru neručíme za skutečné provedení díla IN-SITU!
Nedílnou součástí projektové dokumentace je technická zpráva D.1.1.1 upřesňující rozsah a provedení prací nepostizitelných ve výkresové části. Dále jsou součástí projektové dokumentace všechny její přílohy, závazná stanoviska dotčených orgánů, stanoviska vlastníků veřejné dopravy a technické infrastruktury.
Při provádění stavby je nutné provést řádnou koordinaci stavební části se stavebními úpravami jednotlivých profesí (prostupy, dražky a pod.). Vedení stavby bude prováděno v souladu se zákonem č. 183/2006 Sb. Při provádění všech stavebních prací je třeba se řídit ustanoveními platných norem ČSN, technologických předpisů a pravidel, řídit se podmínkami bezpečnosti práce obsažené v Zákoníku práce a vyhláškách Státního úřadu inspekce práce.

± 0,000 = Stávající podlaha 1.NP

LEGENDA ZNAČENÍ

- NOVÉ KONSTRUKCE**
- BOURANÉ KONSTRUKCE**
- STÁVAJÍCÍ KONSTRUKCE**
(CHELNÉ ZDIVO, ŽB KONSTRUKCE, ...)

LEGENDA STAVEBNÍCH ÚPRAV 3.NP

- Š01** NENASÁKAVÝ SOKLOVÝ IZOLANT
V MÍSTĚ STYKU FASÁDY A PLOCHÉ STŘECHY BUDOU JAKO FASÁDNÍ IZOLANT POUŽITY DESKY S OMEZENOU NASÁKAVOTÍ - NAPŘ. SOKLOVÝ EPS; TL: 200 mm DO V. MIN. 300 mm NAD HI STŘECHY

LEGENDA ZÁCHYTNÉHO SYSTÉMU:

- ΦU1 U1 - Kotvicí bod TOPSAFE TSL-600-BE3, délka 600 mm 2 KS

Pozn.:

Spojovací lano musí být vždy zkráceno na co nejkratší možnou délku! současně však jeho délka nikdy nesmí umožnit volný pád delší než 1500 mm nebo náraz na níže položenou překážku. Záchytný systém je možné poprvé použít až po úspěšném provedení revize systému a používat jej smí (a tudíž i vstupovat do nebezpečného okraje) pouze náležitě poučené osoby s vhodným vybavením. Při montáži každý bod popsat číslem (např. na základně) podle dokumentace a před zakrytím vrstvami fotograficky zdokumentovat ukotvení! Skutečné délky nerezových lan před závazným objednávkám vždy ověřit přímo na stavbě. Kovové prvky systému s permanentním nerezovým lanem je nutné propojit s hromosvodnou soustavou dle čsn en 62 305 ed. 2. Předpokládá se, že výlezy na střechu pomocí pevných provozních žebříků jsou zabezpečeny dle čsn 74 3282 ochranným zábradlím, popř. jiným způsobem, který účelně zamezí pádu osob z výšky a do hloubky a který není součástí tohoto projektu. Hrana výstupní úrovně žebříku a přístupová plošina musí být po obou stranách opatřeny ochranným zábradlím prodlouženým do vzdálenosti 1500 mm od nebezpečné hrany do plochy střechy, nebo podél pádové hrany tak, aby do vzdálenosti 1500 mm od pevného žebříku byl vyloučen pád.

LEGENDA ODKAZŮ

- D** Dvěře interiérové
- O** Okno / dvěře exteriérové
- S** Prvky PSV - viz výpis
- K** Klempířské prvky - viz výpis
- T** Truhlářské prvky - viz výpis
- Z** Zámečnické prvky - viz výpis

