


POHLED JIŽNÍ

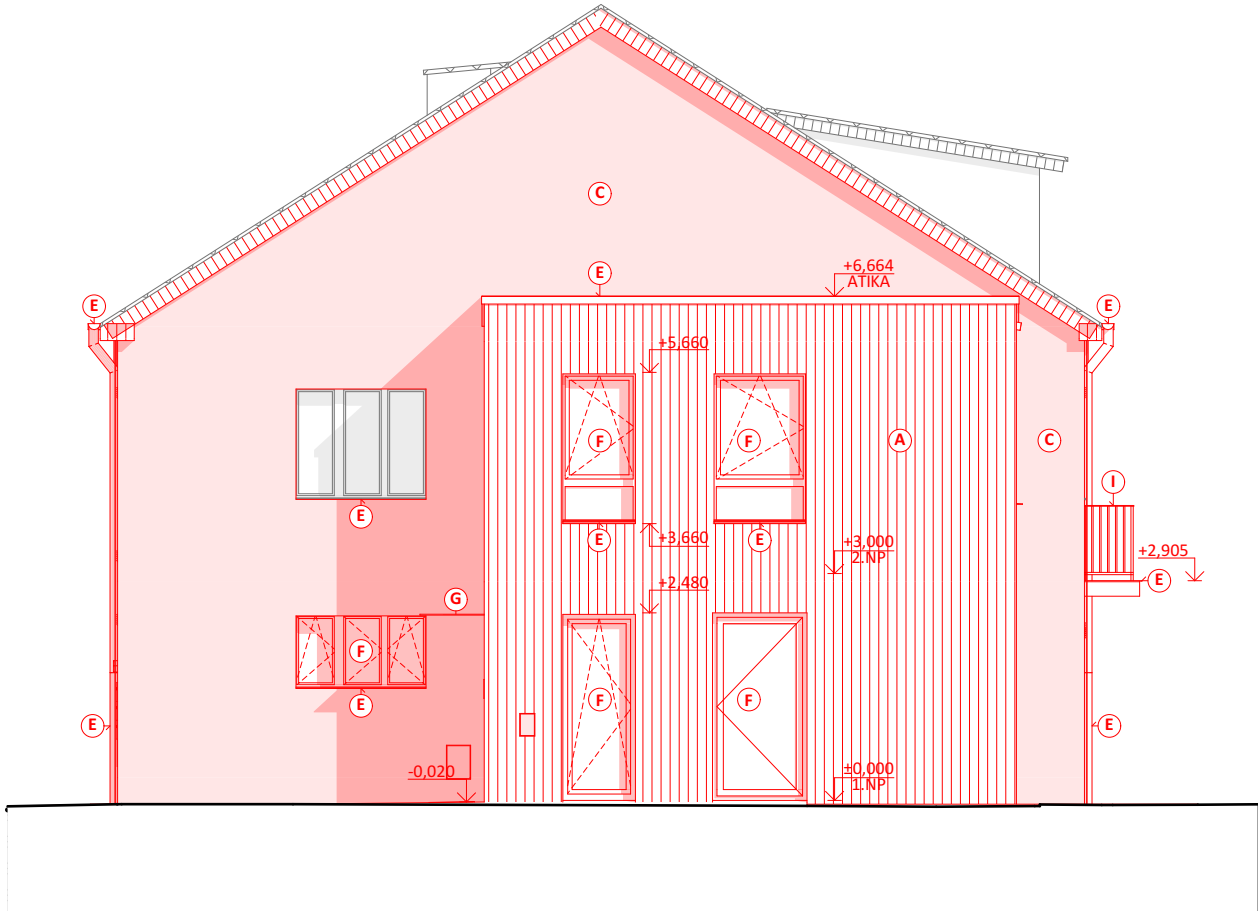

LEGENDA POVRCHŮ

VŠECHNY MATERIÁLY BUDOU PŘED JEJICH OBJEDNÁNÍM A REALIZACÍ ODSOUHLASENY INVESTOREM NA ZÁKLADĚ FYZICKÝCH VZORKŮ! PŘED VÝBĚREM DODAVATELE MATERIÁLU BUDE ARCHITEKTEM ODSOUHLASEN VZOREK VZHLEDU V NABÍZENÉM PROVEDENÍ. TENTO VZOREK MŮŽE DODAT VÝROBCE MATERIÁLU NEBO DODAVATEL STAVBY. PŘED REALIZACÍ BUDE ARCHITEKTEM SCHVÁLEN POVRCH KZS NA VZORKU PROVEDENÉM REALIZAČNÍ FIRMOU, RESP. ŘEMESLNÍKY, KTERÍ BUDOU POVRCH POSLÉZE PROVÁDĚT.

(A) DŘEVĚNÝ PROVĚTRÁVANÝ OBKLAD
PALUBKY THERMOWOOD

(B) FASÁDNÍ SILIKONOVÁ OMÍTKA
SVĚTLÉ ŠEDÁ

(C) FASÁDNÍ SILIKONOVÁ OMÍTKA
BILÁ

(D) DŘEVĚNÁ PŘEDSAZENÁ KONSTRUKCE
PRO POPÍNAVOU ZELEN

(E) OPLECHOVÁNÍ A KLEMPÍŘSKÉ PRVKY
SPECIFIKACE - VIZ VÝPIS

(F) NOVÉ VÝPLNĚ OTVORŮ - OKNA, VSTUPNÍ DVEŘE
SPECIFIKACE - VIZ VÝPIS

(G) KONSTRUKCE VENKOVNÍ STŘÍŠKY
SPECIFIKACE - VIZ VÝPIS

(H) VENKOVNÍ SCHRÁNKY
ZABUDOVANÉ; SPECIFIKACE - VIZ VÝPIS


(I) ZÁBRADLÍ
ZÁBRADLÍ Z OCEL. PROFILŮ - VIZ VÝPIS

(J) VĚTRACÍ MŘÍŽKA
VĚTRACÍ MŘÍŽKY VE FASÁDĚ - VIZ VÝPIS

LEGENDA ZNAČENÍ

- NOVÉ KONSTRUKCE**
- BOURANÉ KONSTRUKCE**
- STÁVAJÍCÍ KONSTRUKCE**
(CIHELNÉ ZDIVO, ŽB KONSTRUKCE, ...)

POHLED SEVERNÍ

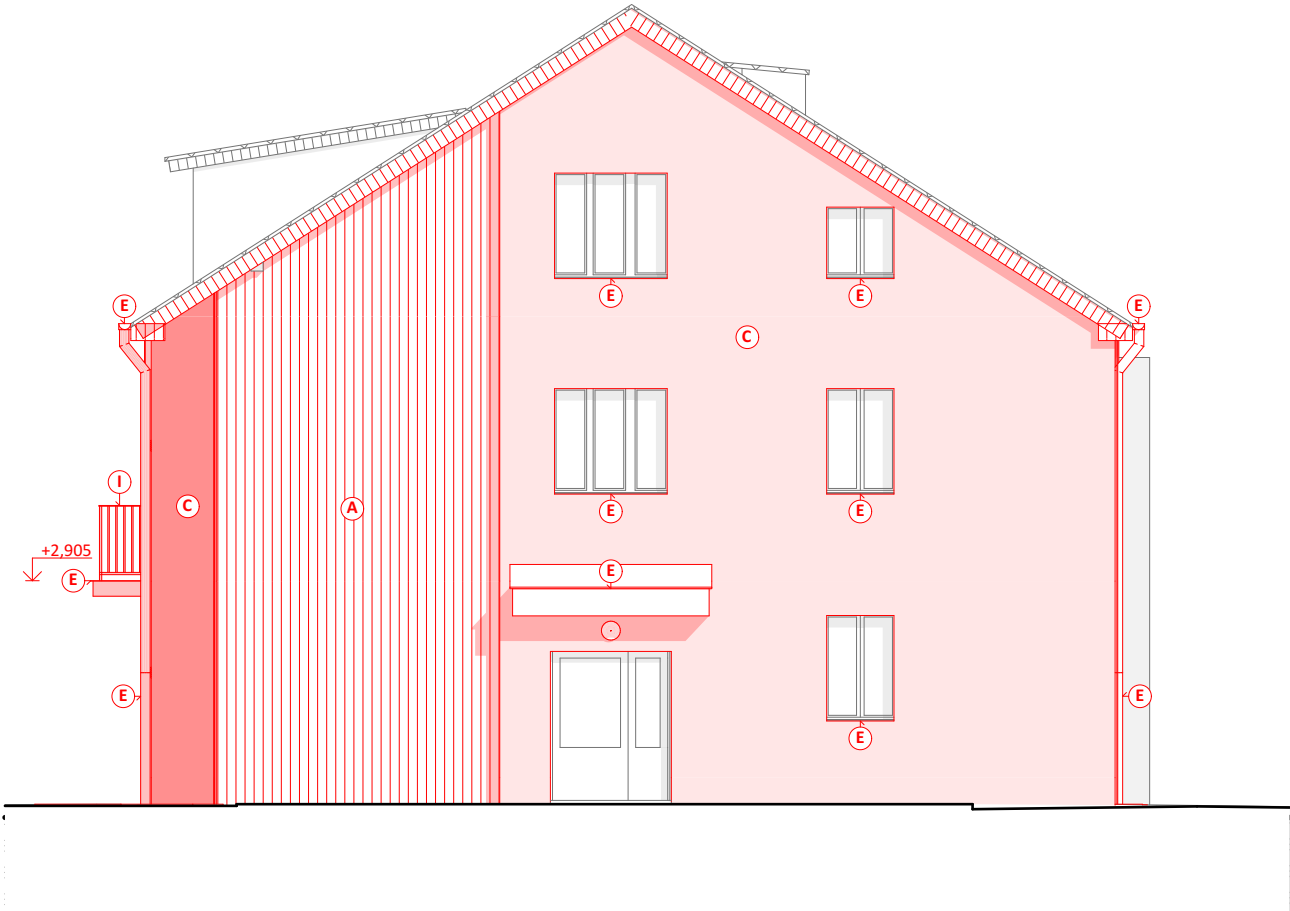

POZNÁMKA:

Tato dokumentace je zpracována ve stupni dokumentace DUR + DSP dle vyhlášky 499/2006 Sb. Projektant upozorňuje stavebníka a zhotovitele na případnou nutnost zpracování prováděcí či dodavatelské dokumentace, který zpřesní řešení navržené v tomto projektovém stupni. V případě nejasností či vyvolaných změn je zhotovitel povinen kontaktovat projektanta. V případě neprovádění autorského dozoru neručíme za skutečné provedení díla IN-SITU! Nedílnou součástí projektové dokumentace je technická zpráva D.1.1.1 upřesňující rozsah a provedení prací nepostižitelných ve výkresové části. Dále jsou součástí projektové dokumentace všechny její přílohy, závazná stanoviska dotčených orgánů, stanoviska vlastníků veřejné dopravní a technické infrastruktury. Při provádění stavby je nutné provést řádnou koordinaci stavební části se stavebními úpravami jednotlivých profesí (prostupy, dražky a pod.). Vedení stavby bude prováděno v souladu se zákonem č. 183/2006 Sb. Při provádění veškerých stavebních prací je třeba se řídit ustanoveními platných norem ČSN, technologických předpisů a pravidel, řídit se podmínkami bezpečnosti práce obsažené v Zákoníku práce a vyhláškách Státního úřadu inspekce práce.

± 0,000 = Stávající podlaha 1.NP

Název stavby: PŘÍSTAVBA K BYTOVÉMU DOMU		Tento výkres používá ochrany dle zákona č. 121/2000 Sb. (autorský zák.). Originál tohoto výkresu a návrh řešení na něm zobrazené jsou majetkem autora: atelier nla, s.r.o. Výkres nesmí být - vyjma zřejmého účelu, pro nějž byl pořízen - používán a žádným jiným způsobem nerespektujícím ustanovení autorského zákona nebo dohodu klienta a hlavního architekta (autora) poskytnut třetí osobě.		
Místo stavby: Králíky 193, KÚ Králíky, parc. č. st. 1015, 1822/8 a 1822/12		Autorizační razítko:		
Investor: Město Králíky Velké náměstí 5 561 69 Králíky	Generální projektant: atelier nla Hlinky 135/68, 603 00, Brno - Staré Brno IČO 069 364 31 web: www.ateliernolimits.cz email: office@ateliernolimits.cz tel.: +420 734 468 552 datová schránka: xe343fu		Zodpovědný projektant: Ing. arch. Martin Štěpánek, Ph.D., ČKA 04938	
HIP: Ing. arch. Martin Štěpánek, Ph.D.	Vypracoval: Ing. Tomáš Žajdlík	Architekt: Ing. arch. Tereza Ježková	Datum: Revize:	05 2023
Profese: STAVEBNÍ			Stupeň:	DUR + DSP
			Kontroloval:	
Název přílohy: POHLED JIŽNÍ, POHLED SEVERNÍ - NOVÝ STAV			Měřítko: 1:100	Číslo výkresu: D.1.1.17
				Paré