


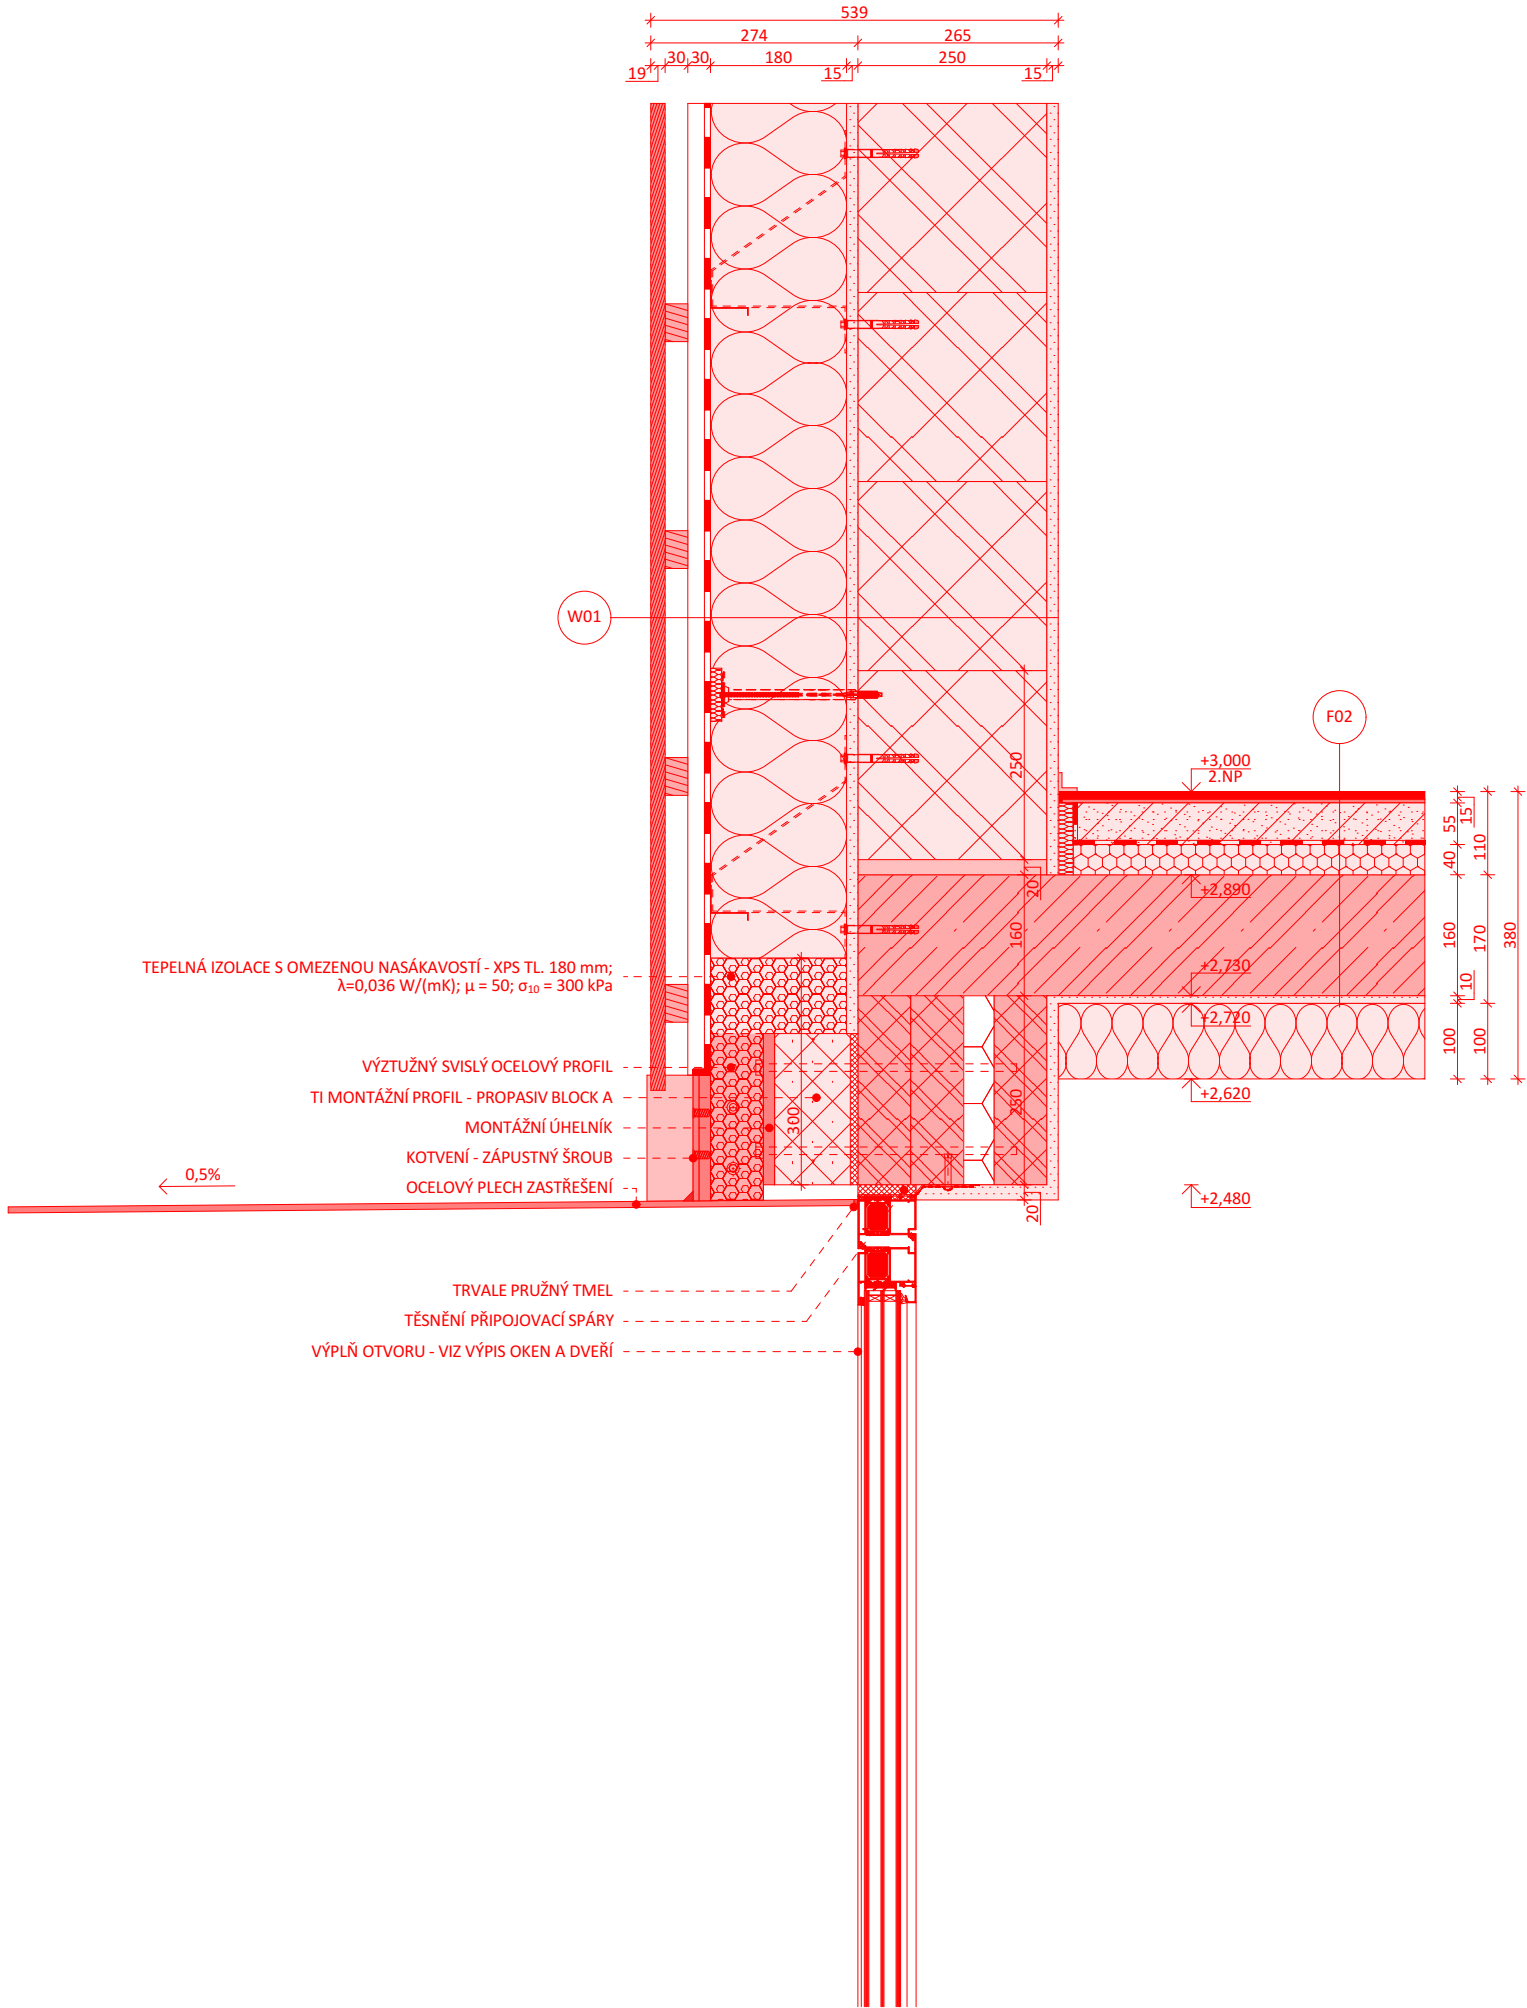

**POZNÁMKA:**  
Tato dokumentace je zpracována ve stupni dokumentace DUR + DSP dle vyhlášky 499/2006 Sb. Projektant upozorňuje stavebníka a zhotovitele na případnou nutnost zpracování prováděcí či dodavatelské dokumentace, který zpřesní řešení navržené v tomto projektovém stupni. V případě nejasností či vyvolaných změn je zhotovitel povinen kontaktovat projektanta. V případě neprovádění autorského dozoru neručíme za skutečné provedení díla IN-SITU!  
Nedílnou součástí projektové dokumentace je technická zpráva D.1.1.1 upřesňující rozsah a provedení prací nepostizitelných ve výkresové části. Dále jsou součástí projektové dokumentace všechny její přílohy, závazná stanoviska dotčených orgánů, stanoviska vlastníků veřejné dopravní a technické infrastruktury.  
Při provádění stavby je nutné provést řádnou koordinaci stavební části se stavebními úpravami jednotlivých profesí (prostupy, dražky a pod.). Vedení stavby bude prováděno v souladu se zákonem č. 183/2006 Sb. Při provádění veškerých stavebních prací je třeba se řídit ustanoveními platných norem ČSN, technologických předpisů a pravidel, řídit se podmínkami bezpečnosti práce obsažené v Zákoníku práce a vyhláškách Státního úřadu inspekce práce.

± 0,000 = Stávající podlaha 1.NP

|   |                                                      |   |   |                                                                                           |                 |
|---|------------------------------------------------------|---|---|-------------------------------------------------------------------------------------------|-----------------|
| <div>Název stavby:</div> <div>PŘÍSTAVBA K BYTOVÉMU DOMU</div>   |                                                      |   | <div>Tento výkres používá ochrany dle zákona č. 121/2000 Sb. (autorský zák.). Originál tohoto výkresu a návrh řešení na něm zobrazené jsou majetkem autora: atelier nla, s.r.o. Výkres nesmí být - vyjma zřejmého účelu, pro nějž byl pořízen - používán a žádným jiným způsobem nerespektujícím ustanovení autorského zákona nebo dohodu klienta a hlavního architekta (autora) poskytnut třetí osobě.</div> |                                                                                           |                 |
| <div>Místo stavby:</div> <div>Králíky 193, KÚ Králíky, parc. č. st. 1015, 1822/8 a 1822/12</div>   |                                                      |   |   |                                                                                           |                 |
| <div>Investor:</div> <div>Město Králíky<br/>Velké náměstí 5<br/>561 69 Králíky</div>   |                                                      | <div>Generální projektant:</div> <div>atelier nla</div> <div>atelier nla, s.r.o.<br/>Hlinky 135/68, 603 00,<br/>Brno - Staré Brno<br/>IČO 069 364 31</div> <div>web: www.ateliernolimits.cz<br/>email: office@ateliernolimits.cz<br/>tel.: +420 734 468 552<br/>datová schránka: xe343fu</div> |   | <div>Autorizační razítko:</div>                                                           |                 |
| <div>Zástupce investora pro akci na základě PM:</div> <div>Ing. arch. Tereza Ježková<br/>Údolní 552/31, 602 00, Brno - Brno-město<br/>mobil: 734 468 552<br/>email: jezkova@ateliernolimits.cz</div> |                                                      |   |   | <div>Zodpovědný projektant:</div> <div>Ing. arch. Martin Štěpánek, Ph.D., ČKA 04938</div> |                 |
| <div>HIP:</div> <div>Ing. arch. Martin Štěpánek, Ph.D.</div>   | <div>Vypracoval:</div> <div>Ing. Tomáš Žajdlík</div> | <div>Architekt:</div> <div>Ing. arch. Tereza Ježková</div>   | <div>Datum:</div> <div>05   2023</div>   |                                                                                           |                 |
| <div>Profese:</div> <div>STAVEBNÍ</div>   |                                                      |   | <div>Revize:</div>   |                                                                                           |                 |
|   |                                                      |   | <div>Stupeň:</div> <div>DUR + DSP</div>   |                                                                                           |                 |
|   |                                                      |   | <div>Kontroloval:</div>   |                                                                                           |                 |
|   |                                                      |   |   |                                                                                           |                 |
| <div>Název přílohy:</div> <div>DETAIL ZASTŘEŠENÍ VSTUPU - NOVÝ STAV</div>   |                                                      |   | <div>Měřítko:</div> <div>1:10</div>   | <div>Číslo výkresu:</div> <div>D.1.1.18</div>                                             | <div>Paré</div> |