


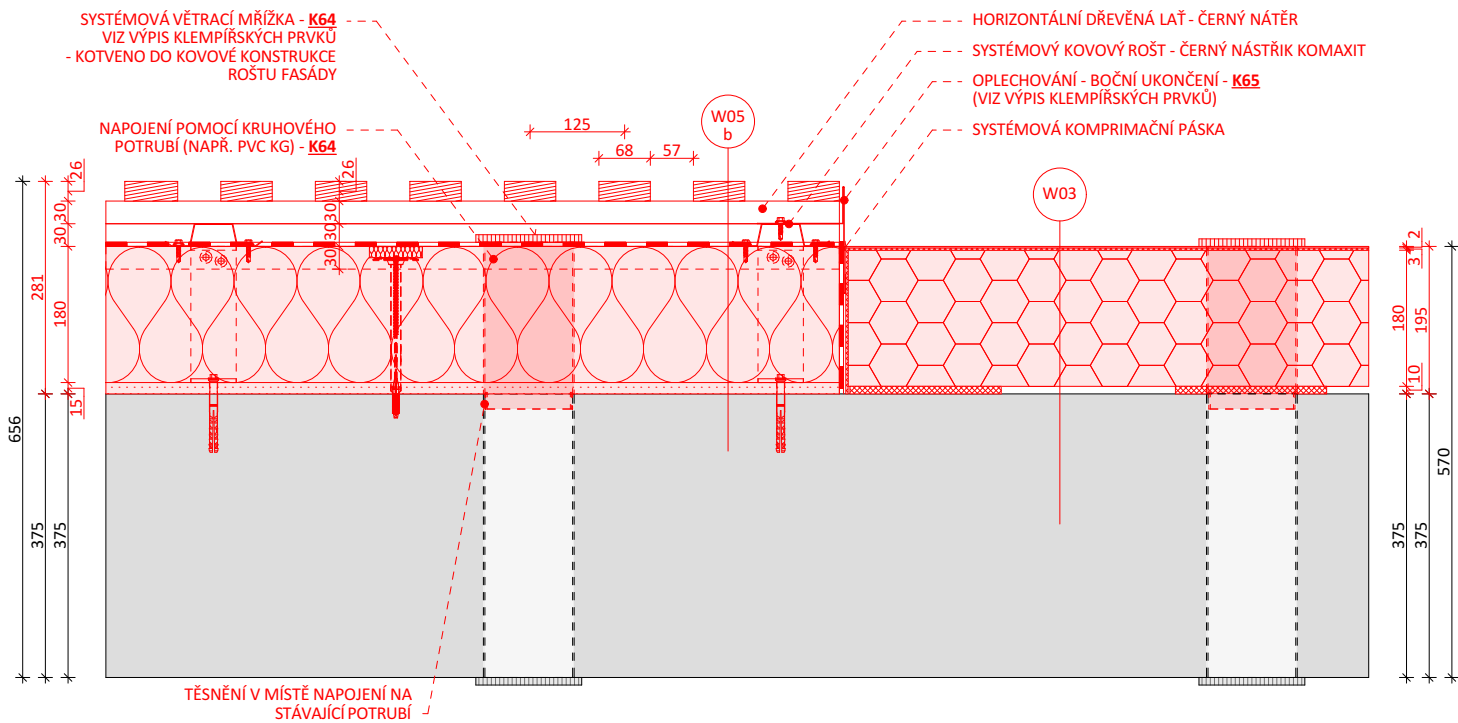

POZNÁMKA:
Tato dokumentace je zpracována ve stupni dokumentace DUR + DSP dle vyhlášky 499/2006 Sb. Projektant upozorňuje stavebníka a zhotovitele na případnou nutnost zpracování prováděcí či dodavatelské dokumentace, který zpřesní řešení navržené v tomto projektovém stupni. V případě nejasností či vyvolaných změn je zhotovitel povinen kontaktovat projektanta. V případě neprovádění autorského dozoru neručíme za skutečné provedení díla IN-SITU!
Nedílnou součástí projektové dokumentace je technická zpráva D.1.1.1 upřesňující rozsah a provedení prací nepostižitelných ve výkresové části. Dále jsou součástí projektové dokumentace všechny její přílohy, závazná stanoviska dotčených orgánů, stanoviska vlastníků veřejné dopravní a technické infrastruktury.
Při provádění stavby je nutné provést řádnou koordinaci stavební části se stavebními úpravami jednotlivých profesí (prostupy, dražky a pod.). Vedení stavby bude prováděno v souladu se zákonem č. 183/2006 Sb. Při provádění veškerých stavebních prací je třeba se řídit ustanoveními platných norem ČSN, technologických předpisů a pravidel, řídit se podmínkami bezpečnosti práce obsažené v Zákoníku práce a vyhláškách Státního úřadu inspekce práce.

± 0,000 = Stávající podlaha 1.NP

Název stavby: PŘÍSTAVBA K BYTOVÉMU DOMU			Tento výkres používá ochrany dle zákona č. 121/2000 Sb. (autorský zák.). Originál tohoto výkresu a návrh řešení na něm zobrazené jsou majetkem autora: atelier nla, s.r.o. Výkres nesmí být - výjma zřejmého účelu, pro nějž byl pořízen - používán a žádným jiným způsobem nerespektujícím ustanovení autorského zákona nebo dohodu klienta a hlavního architekta (autora) poskytnut třetí osobě.		
Místo stavby: Králíky 193, KÚ Králíky, parc. č. st. 1015, 1822/8 a 1822/12					
Investor: Město Králíky Velké náměstí 5 561 69 Králíky		Generální projektant: atelier nla, s.r.o. Hlinky 135/68, 603 00, Brno - Staré Brno IČO 069 364 31 web: www.ateliernolimits.cz email: office@ateliernolimits.cz tel.: +420 734 468 552 datová schránka: xe343fu		Autorizační razítko:	
Zástupce investora pro akci na základě PM: Ing. arch. Tereza Ježková Údolní 552/31, 602 00, Brno - Brno-město mobil: 734 468 552 email: jezkova@ateliernolimits.cz				Zodpovědný projektant: Ing. arch. Martin Štěpánek, Ph.D., ČKA 04938	
HIP: Ing. arch. Martin Štěpánek, Ph.D.		Vypracoval: Ing. Tomáš Žajdlík	Architekt: Ing. arch. Tereza Ježková		Datum: 05 2023
Profese: STAVEBNÍ			Revize:		
			Stupeň: DUR + DSP		
Název přílohy: DETAIL NAPOJENÍ FASÁD - NOVÝ STAV			Kontroloval:		
			Měřítko: 1:10	Číslo výkresu: D.1.1.19 Paré	