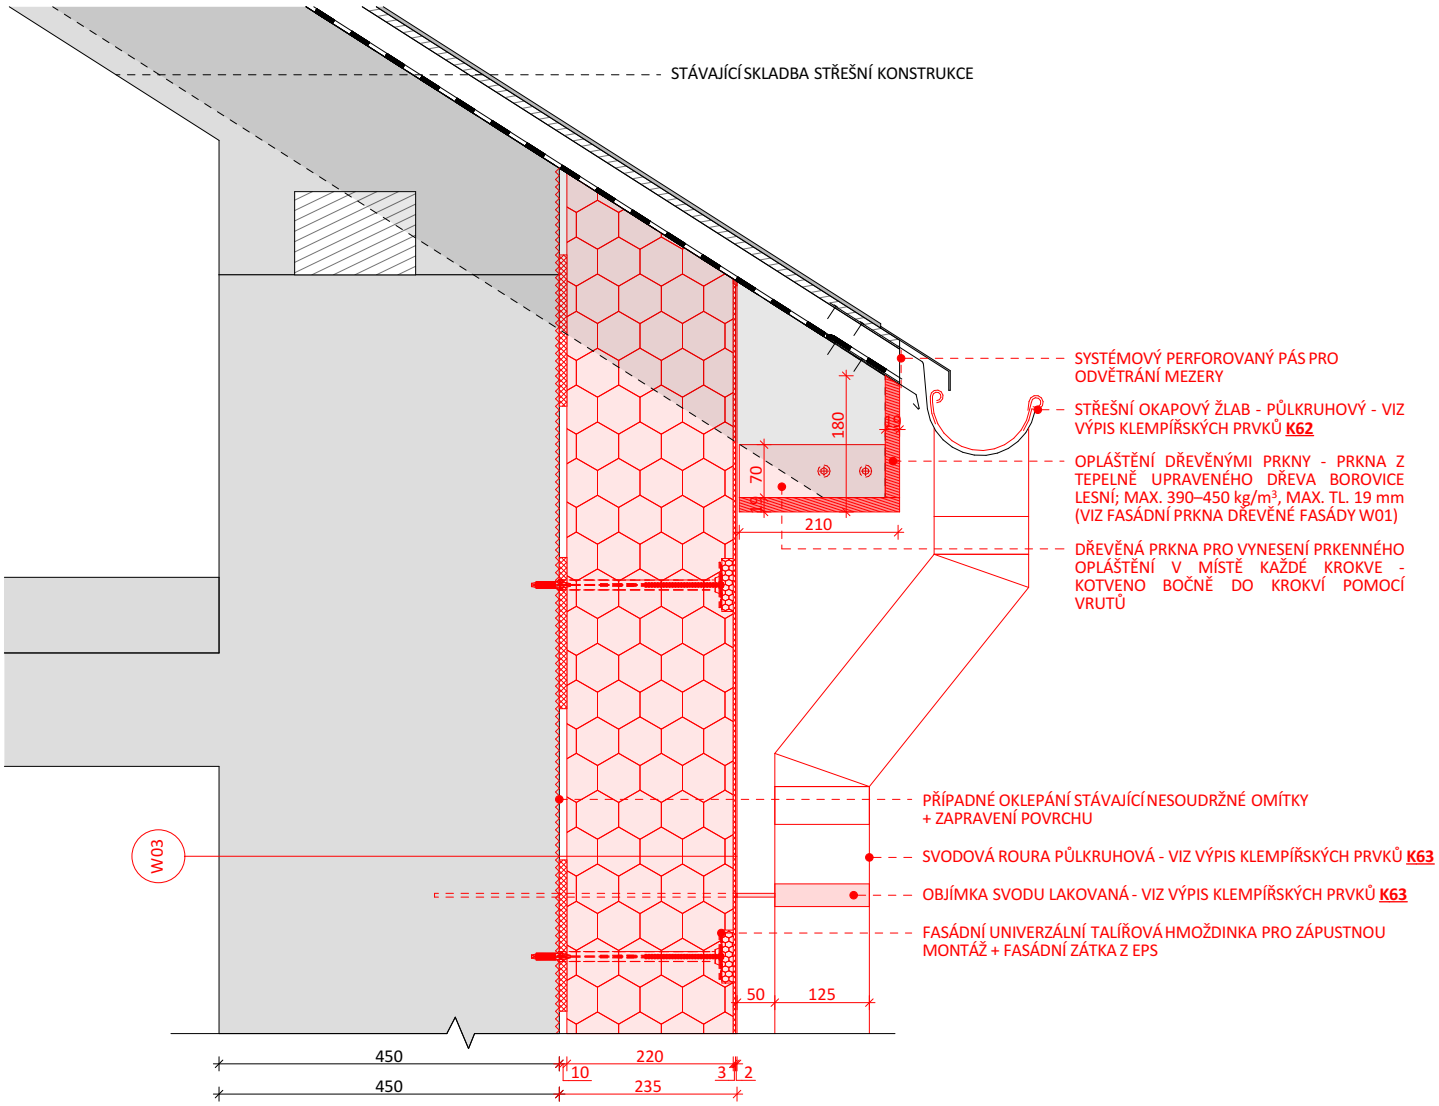

POZNÁMKA:
Tato dokumentace je zpracována ve stupni dokumentace DUR + DSP dle vyhlášky 499/2006 Sb. Projektant upozorňuje stavebníka a zhotovitele na případnou nutnost zpracování prováděcí či dodavatelské dokumentace, který zpřesní řešení navržené v tomto projektovém stupni. V případě nejasností či vyvolaných změn je zhotovitel povinen kontaktovat projektanta. V případě neprovádění autorského dozoru neručíme za skutečné provedení díla IN-SITU!
Nedílnou součástí projektové dokumentace je technická zpráva D.1.1.1 upřesňující rozsah a provedení prací nepostižitelných ve výkresové části. Dále jsou součástí projektové dokumentace všechny její přílohy, závazná stanoviska dotčených orgánů, stanoviska vlastníků veřejné dopravní a technické infrastruktury.
Při provádění stavby je nutné provést řádnou koordinaci stavební části se stavebními úpravami jednotlivých profesí (prostupy, dražky a pod.). Vedení stavby bude prováděno v souladu se zákonem č. 183/2006 Sb. Při provádění veškerých stavebních prací je třeba se řídit ustanoveními platných norem ČSN, technologických předpisů a pravidel, řídit se podmínkami bezpečnosti práce obsažené v Zákoníku práce a vyhláškách Státního úřadu inspekce práce.

± 0,000 = Stávající podlaha 1.NP

Název stavby:
PŘÍSTAVBA K BYTOVÉMU DOMU

Místo stavby:
Králíky 193, KÚ Králíky, parc. č. st. 1015, 1822/8 a 1822/12

Tento výkres používá ochrany dle zákona č. 121/2000 Sb. (autorský zák.). Originál tohoto výkresu a návrh řešení na něm zobrazené jsou majetkem autora: atelier nla, s.r.o. Výkres nesmí být - vyjma zřejmého účelu, pro nějž byl pořízen - používán a žádným jiným způsobem nerespektujícím ustanovení autorského zákona nebo dohodu klienta a hlavního architekta (autora) poskytnut třetí osobě.

Investor:
Město Králíky
Velké náměstí 5
561 69 Králíky

Zástupce investora pro akci na základě PM:
Ing. arch. Tereza Ježková
Údolní 552/31, 602 00, Brno - Brno-město
mobil: 734 468 552
email: jezkova@ateliernolimits.cz

Generální projektant:
atelier nla

atelier nla, s.r.o.
Hlinky 135/68, 603 00,
Brno - Staré Brno
IČO 069 364 31

web: www.ateliernolimits.cz
email: office@ateliernolimits.cz
tel.: +420 734 468 552
datová schránka: xe343fu

Autorizační razítko:

Zodpovědný projektant:
Ing. arch. Martin Štěpánek, Ph.D., ČKA 04938

HIP:	**Vypracoval:**	**Architekt:**	Datum:	05 | 2023
Ing. arch. Martin Štěpánek, Ph.D.	Ing. Tomáš Žajdlík	Ing. arch. Tereza Ježková	Revize:	

Profese:
STAVEBNÍ

Stupeň:	DUR + DSP
Kontroloval:	

Název přílohy:
DETAIL ZATEPLENÍ V MÍSTĚ OKAPU

Měřítko:	Číslo výkresu:	Paré
1:10	**D.1.1.20**	