


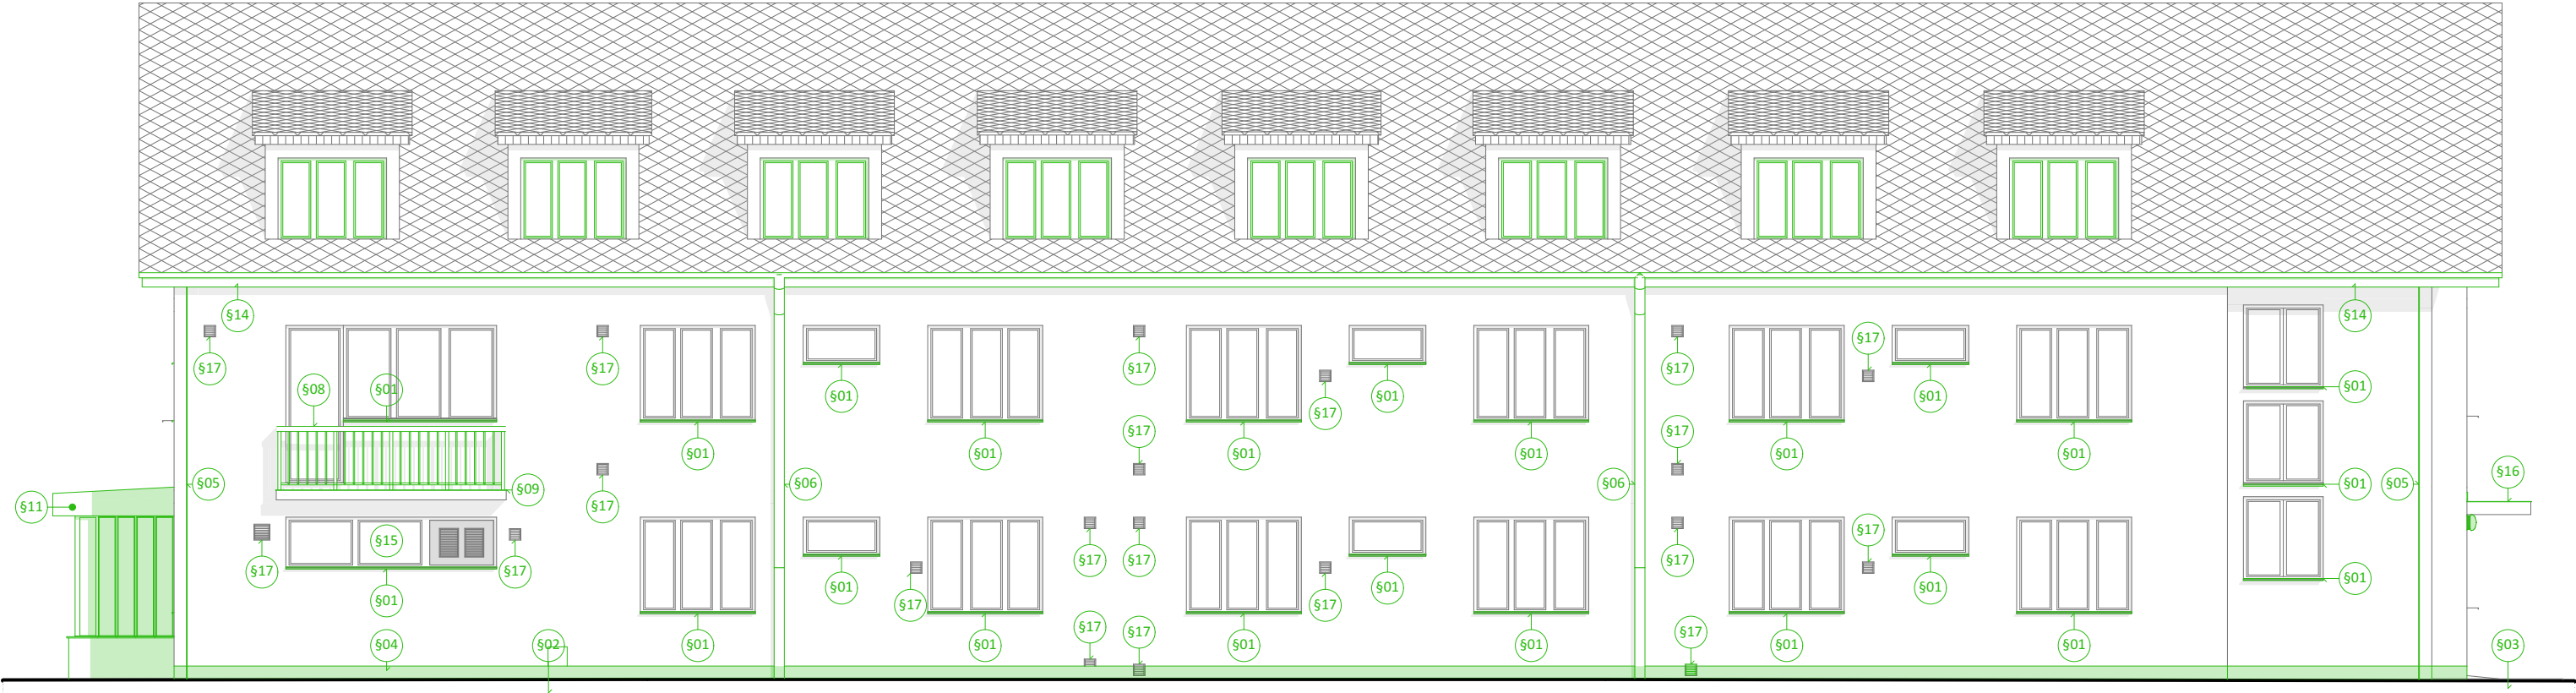

LEGENDA STAVEBNÍCH ÚPRAV

- \$01 1.NP-3.NP: Odstranění stávajícího parapetu - klempířský výrobek+
+ zapravení okolních konstrukcí
- \$02 1.NP: Odstranění stávajícího okapového chodníku
- betonová dlažba (cca 300/300 mm)
- \$03 1.NP: Odstranění stávajícího chodníku a obruby
- zámková betonová dlažba, bet. obrubník
- \$04 1.NP: Odstranění stávajícího soklového obkladu
- obklad z keramických (cihelných) pásků
- \$05 1.NP-3.NP: Odstranění svislé části hromosvodu
- \$06 1.NP-3.NP: Demontáž stávajícího odvodnění střešních konstrukcí
- klempířský výrobek - dešťové svody a žlaby + likvidace
- \$07 3.NP: Demontáž stávajícího dřevěného fasádního obkladu štitové stěny
- \$08 2.NP: Demontáž stávajícího dřevěného zábradlí balkonu
- \$09 2.NP: Demontáž stávajícího souvrství podlahy balkonu
- \$10 1.NP: Odstranění stávající výplně otvoru (okno 1600 x 2470 mm)
+ zapravení okolních konstrukcí
- \$11 1.NP: Bourání venkovního závětrří:
- odstranění klempířských prvků a střešního souvrství
- odstranění betonové konstrukce stříšky
- odstranění konstrukce zasklení (ocelové profily + skleněná výplň)
- vybourání podezdívky
- vybourání podkladního betonu a konstrukce základů
+ zapravení okolních konstrukcí
- \$12 1.NP-2.NP: Odstranění stávajícího souvrství omítek
+ zapravení okolních konstrukcí
- \$13 2.NP: Odstranění stávající výplně otvoru (okno 1800 x 1500 mm)
+ zapravení okolních konstrukcí
- \$14 3.NP: Odstranění stávajícího dřevěného podbití střešní konstrukce
- \$15 1.NP: Odstranění stávající keramické dlažby

- \$16 1.NP: Odstranění oplechování a souvrství zastřešení vstupu
+ zapravení okolních konstrukcí
- \$17 1.NP-2.NP: Odstranění stávající větrací mřížky v obvodové konstrukci
- pozice jsou zakresleny pouze orientačně
- \$18 1.NP: Částečné odstranění stávajícího chodníku a obruby
- rozebrání zámkové betonové dlažby, bet. obrubník
+ opětovné položení po skončení prací
- \$19 1.NP: Zazdění stávajícího otvoru pro přívod vzduchu pro kotle
+ zazdění zdívm z CPP
- \$20 1.NP: Odstranění stávající výplně otvoru
+ zazdění zdívm z CPP
- \$21 1.NP: Odstranění stávající výplně otvoru
+ dozdění parapetu zdívm z CPP do v. +1,480
- \$22 1.NP: Přesun stávající pozice skříňné sdělovacího vedení - demontáž
- \$23 1.NP: Odstranění stávající skladby podlahy a podkladního betonu (cca 2,5 m²)
+ zhotovení výkopu pro napojení podlahové vpusti
- \$24 3.NP: Odstranění stávajících oken (dřevěná jednoduchá s obyčejným zasklením)

LEGENDA ZNAČENÍ

- NOVÉ KONSTRUKCE
- BOURANÉ KONSTRUKCE
- STÁVAJÍCÍ KONSTRUKCE
(CIHELNÉ ZDIVO, ŽB KONSTRUKCE, ...)

POZNÁMKA:

Tato dokumentace je zpracována ve stupni dokumentace DUR + DSP dle vyhlášky 499/2006 Sb. Projektant upozorňuje stavebníka a zhotovitele na případnou nutnost zpracování prováděcí či dodavatelské dokumentace, který zpřesní řešení navržené v tomto projektovém stupni. V případě nejasností či vyvolaných změn je zhotovitel povinen kontaktovat projektanta. V případě neprovádění autorského dozoru neručíme za skutečné provedení díla IN-SITU!
Nedílnou součástí projektové dokumentace je technická zpráva D.1.1.1 upřesňující rozsah a provedení prací nepostížitelných ve výkresové části. Dále jsou součástí projektové dokumentace všechny její přílohy, závazná stanoviska dotčených orgánů, stanoviska vlastníků veřejné dopravní a technické infrastruktury.
Při provádění stavby je nutné provést řádnou koordinaci stavební části se stavebními úpravami jednotlivých profesí (prostupy, dražky a pod.). Vedení stavby bude prováděno v souladu se zákonem č. 183/2006 Sb. Při provádění veškerých stavebních prací je třeba se řídit ustanoveními platných norem ČSN, technologických předpisů a pravidel, řídit se podmínkami bezpečnosti práce obsažené v Zákoníku práce a vyhláškách Státního úřadu inspekce práce.

± 0,000 = Stávající podlaha 1.NP

Název stavby: PŘÍSTAVBA K BYTOVÉMU DOMU			Tento výkres používá ochrany dle zákona č. 121/2000 Sb. (autorský zák.). Originál tohoto výkresu a návrh řešení na něm zobrazené jsou majetkem autora: atelier nla, s.r.o. Výkres nesmí být - vyjma zřejmého účelu, pro nějž byl pořízen - používán a žádným jiným způsobem nerespektujícím ustanovení autorského zákona nebo dohodu klienta a hlavního architekta (autora) poskytnut třetí osobě.			
Místo stavby: Králíky 193, KÚ Králíky, parc. č. st. 1015, 1822/8 a 1822/12						
Investor: Město Králíky Velké náměstí 5 561 69 Králíky		Generální projektant: atelier nla Hlinky 135/68, 603 00, Brno - Staré Brno IČO 069 364 31 web: www.ateliernolimits.cz email: office@ateliernolimits.cz tel.: +420 734 468 552 datová schránka: xe343fu		Autorizační razítko:		
Zástupce investora pro akci na základě PM: Ing. arch. Tereza Ježková Údolní 552/31, 602 00, Brno - Brno-město mobil: 734 468 552 email: jezkova@ateliernolimits.cz				Zodpovědný projektant: Ing. arch. Martin Štěpánek, Ph.D., ČKA 04938		
HIP: Ing. arch. Martin Štěpánek, Ph.D.		Vypracoval: Ing. Tomáš Žajdlík	Architekt: Ing. arch. Tereza Ježková	Datum: Revize:	05 2023	
Profese: STAVEBNÍ				Stupeň:	DUR + DSP	
				Kontroloval:		
Název přílohy: POHLED VÝCHODNÍ - STÁVAJÍCÍ STAV + BOURÁNÍ				Měřítko: 1:100	Číslo výkresu: D.1.1.6	Paré