


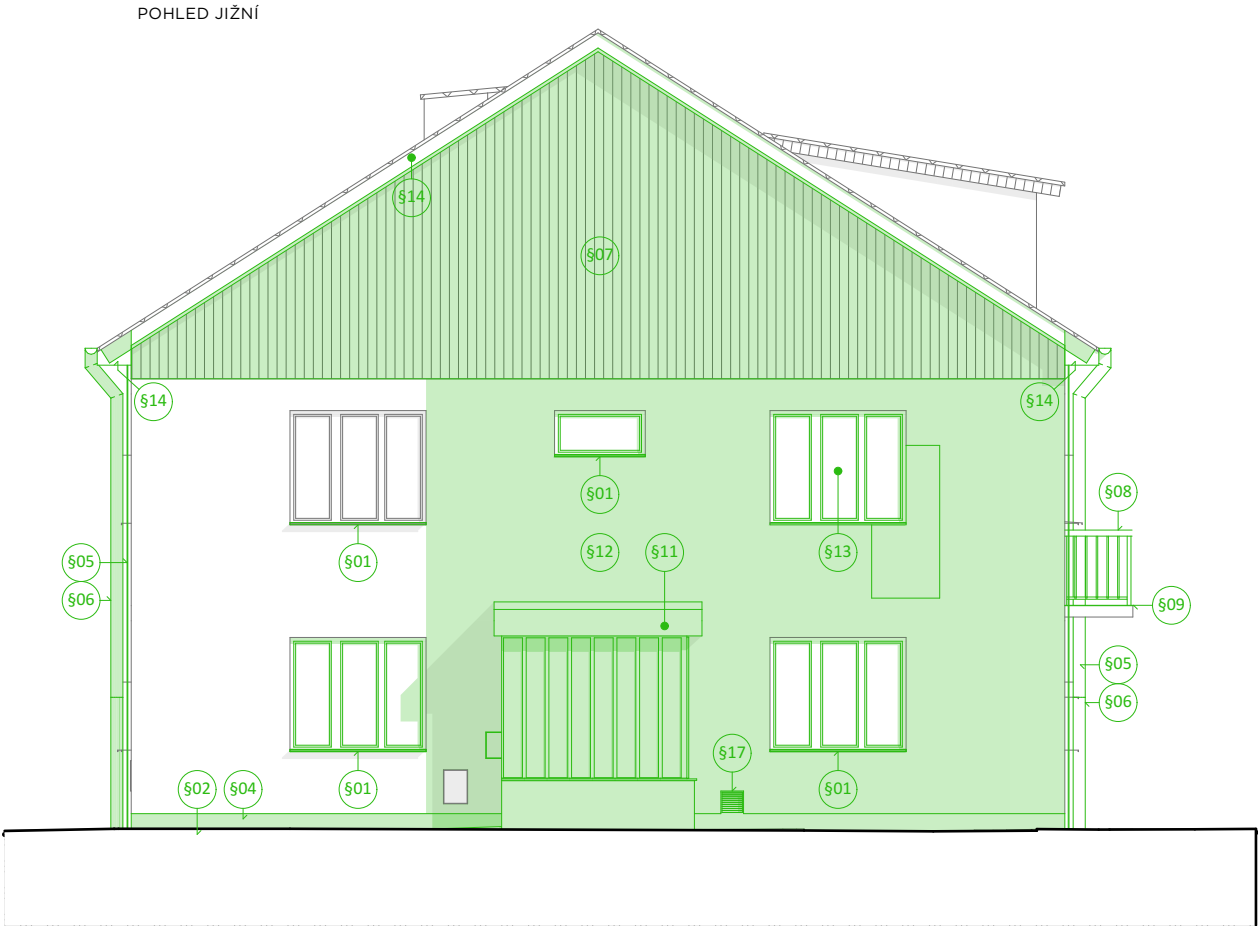

LEGENDA STAVEBNÍCH ÚPRAV

- §01 **1.NP-3.NP:** Odstranění stávajícího parapetu - klempířský výrobek+
+ zapravení okolních konstrukcí

§02 **1.NP:** Odstranění stávajícího okapového chodníku
- betonová dlažba (cca 300/300 mm)

§03 **1.NP:** Odstranění stávajícího chodníku a obruby
- zámková betonová dlažba, bet. obrubník

§04 **1.NP:** Odstranění stávajícího soklového obkladu
- obklad z keramických (cihelných) pásků

§05 **1.NP-3.NP:** Odstranění svislé části hromosvodu

§06 **1.NP-3.NP:** Demontáž stávajícího odvodnění střešních konstrukcí
- klempířský výrobek - dešťové svody a žlaby + likvidace

§07 **3.NP:** Demontáž stávajícího dřevěného fasádního obkladu štitové stěny

§08 **2.NP:** Demontáž stávajícího dřevěného zábradlí balkonu

§09 **2.NP:** Demontáž stávajícího souvrství podlahy balkonu

§10 **1.NP:** Odstranění stávající výplně otvoru (okno 1600 x 2470 mm)
+ zapravení okolních konstrukcí

§11 **1.NP:** Bourání venkovního závětrří:
- odstranění klempířských prvků a střešního souvrství
- odstranění betonové konstrukce stříšky
- odstranění konstrukce zasklení (ocelové profily + skleněná výplň)
- vybourání podezdívky
- vybourání podkladního betonu a konstrukce základů
+ zapravení okolních konstrukcí

§12 **1.NP-2.NP:** Odstranění stávajícího souvrství omítek
+ zapravení okolních konstrukcí

§13 **2.NP:** Odstranění stávající výplně otvoru (okno 1800 x 1500 mm)
+ zapravení okolních konstrukcí

§14 **3.NP:** Odstranění stávajícího dřevěného podbití střešní konstrukce

§15 **1.NP:** Odstranění stávající keramické dlažby

§16 **1.NP:** Odstranění oplechování a souvrství zastřešení vstupu
+ zapravení okolních konstrukcí

§17 **1.NP-2.NP:** Odstranění stávající větrací mřížky v obvodové konstrukci
- pozice jsou zakresleny pouze orientačně

§18 **1.NP:** Částečné odstranění stávajícího chodníku a obruby
- rozebrání zámkové betonové dlažby, bet. obrubník
+ opětovné položení po skončení prací

§19 **1.NP:** Zazdění stávajícího otvoru pro přívod vzduchu pro kotle
+ zazdění zdívm z CPP

§20 **1.NP:** Odstranění stávající výplně otvoru
+ zazdění zdívm z CPP

§21 **1.NP:** Odstranění stávající výplně otvoru
+ dozdění parapetu zdívm z CPP do v. +1,480

§22 **1.NP:** Přesun stávající pozice skříňné sdělovacího vedení - demontáž

§23 **1.NP:** Odstranění stávající skladby podlahy a podkladního betonu (cca 2,5 m²)
+ zhotovení výkopu pro napojení podlahové vpusti

§24 **3.NP:** Odstranění stávajících oken (dřevěná jednoduchá s obyčejným zasklením)
- LEGENDA ZNAČENÍ

NOVÉ KONSTRUKCE

BOURANÉ KONSTRUKCE

STÁVAJÍCÍ KONSTRUKCE
(CIHELNÉ ZDIVO, ŽB KONSTRUKCE, ...)

POZNÁMKA:
Tato dokumentace je zpracována ve stupni dokumentace DUR + DSP dle vyhlášky 499/2006 Sb. Projektant upozorňuje stavebníka a zhotovitele na případnou nutnost zpracování prováděcí či dodavatelské dokumentace, který zpřesní řešení navržené v tomto projektovém stupni. V případě nejasností či vyvolaných změn je zhotovitel povinen kontaktovat projektanta. V případě neprovádění autorského dozoru neručíme za skutečné provedení díla IN-SITU!
Nedílnou součástí projektové dokumentace je technická zpráva D.1.1.1 upřesňující rozsah a provedení prací nepostizitelných ve výkresové části. Dále jsou součástí projektové dokumentace všechny její přílohy, závazná stanoviska dotčených orgánů, stanoviska vlastníků veřejné dopravní a technické infrastruktury.
Při provádění stavby je nutné provést řádnou koordinaci stavební části se stavebními úpravami jednotlivých profesí (prostupy, dražky a pod.). Vedení stavby bude prováděno v souladu se zákonem č. 183/2006 Sb. Při provádění veškerých stavebních prací je třeba se řídit ustanoveními platných norem ČSN, technologických předpisů a pravidel, řídit se podmínkami bezpečnosti práce obsažené v Zákoníku práce a vyhláškách Státního úřadu inspekce práce.

± 0,000 = Stávající podlaha 1.NP

Název stavby: PŘÍSTAVBA K BYTOVÉMU DOMU		Tento výkres používá ochrany dle zákona č. 121/2000 Sb. (autorský zák.). Originál tohoto výkresu a návrh řešení na něm zobrazené jsou majetkem autora: atelier nla, s.r.o. Výkres nesmí být - výjma zřejmého účelu, pro nějž byl pořízen - používán a žádným jiným způsobem nerespektujícím ustanovení autorského zákona nebo dohodu klienta a hlavního architekta (autora) poskytnut třetí osobě.		
Místo stavby: Králíky 193, KÚ Králíky, parc. č. st. 1015, 1822/8 a 1822/12		Autorizační razítko:		
Investor: Město Králíky Velké náměstí 5 561 69 Králíky	Generální projektant: atelier nla web: www.ateliernolimits.cz email: office@ateliernolimits.cz tel.: +420 734 468 552 datová schránka: xe343fu		Zodpovědný projektant: Ing. arch. Martin Štěpánek, Ph.D., ČKA 04938	
HIP: Ing. arch. Martin Štěpánek, Ph.D.	Vypracoval: Ing. Tomáš Žajdlík	Architekt: Ing. arch. Tereza Ježková	Datum: Revize:	05 2023
Profese: STAVEBNÍ			Stupeň:	DUR + DSP
			Kontroloval:	
Název přílohy: POHLED JIŽNÍ, SEVERNÍ - STÁVAJÍCÍ STAV + BOURÁNÍ			Měřítko: 1:100	Číslo výkresu: D.1.1.8 Paré