TVAR STROPU NAD 1.NP

M 1:50

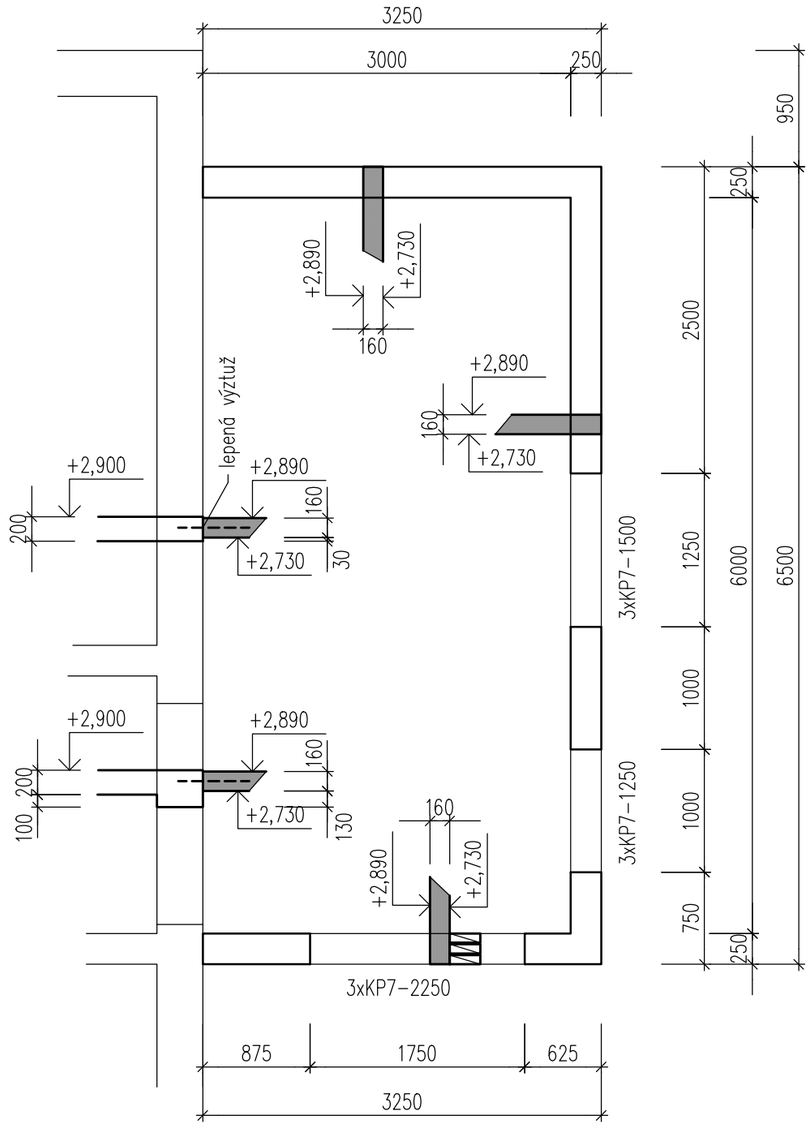

POZNÁMKA

1/ OTVORY DO VELIKOSTI 100/100mm NEBO PRŮMĚRU 100mm MOŽNO DODATEČNĚ VRTAT, OTVORY VĚTŠÍCH VELIKOSTÍ NUTNO ZAJISTIT PŘED BETONÁŽÍ DESKY.

2/ POLOHU A VELIKOST VŠECH OTVORŮ NUTNO PŘED BETONÁŽÍ ZKONTROLOVAT DLE VÝKRESŮ PŘÍSLUŠNÝCH PROFESÍ, PŘÍP. STAVEBNÍCH VÝKRESŮ.

3/ VŠECHNY VÝPLŇOVÉ KONSTRUKCE (PŘÍČKY) NUTNO UKONČIT 15mm OD HORNÍHO LÍCE STROPNÍ KCE. SPÁRU VYPLNIT PRUŽNÝM TMELEM.

4/ PŘED BETONÁŽÍ JEDNOTLIVÝCH KONSTRUKCÍ OSADIT VŠECHNY ZABUDOVANÉ PRVKY DLE PŘÍSLUŠNÝCH VÝKRESŮ JEDNOTLIVÝCH PROFESÍ.

LEGENDA MATERIÁLŮ

ŽELEZOBETON

BETON C25/30 – XC1 dle ČSN EN 206

Název stavby: **PŘÍSTAVBA K BYTOVÉMU DOMU**			
Místo stavby: **Králíky 193, KÚ Králíky, parc. č. st. 1015, 1822/8 a 1822/12**			
Investor: Město Králíky, Velké náměstí 5, 561 69 Králíky	**Generální projektant:** atelier nla — **atelier nla, s.r.o.** Hlinky 135/68, 603 00, Brno - Staré Brno, IČO 069 364 31; **web:** www.ateliernolimits.cz, **email:** office@ateliernolimits.cz, **tel.:** +420 734 468 552, **datová schránka:** xe343fu		Autorizační razítko:
Zástupce investora pro akci na základě PM: Ing. arch. Tereza Ježková, Údolní 552/31, 602 00, Brno - Brno-město, mobil: 734 468 552, email: jezkova@ateliernolimits.cz			**Zodpovědný projektant:** Ing. Přemysl Gajdošík
HIP: Ing. arch. Martin Štěpánek, Ph.D.	**Vypracoval:** Ing. Jiří Zábrana	**Architekt:** Ing. arch. Tereza Ježková	Datum: 09.08.2022; Revize:
Profese: **STAVEBNĚ KONSTRUKČNÍ ŘEŠENÍ**			Stupeň: DUR + DSP; Kontroloval:
Název přílohy: **TVAR STROPU PŘÍSTAVBY NAD 1.NP**			Měřítko: **1:50**; Číslo výkresu: **D1.2.3**; Paré

A3/2A4, 297x420