



M 1:50

M 1:50

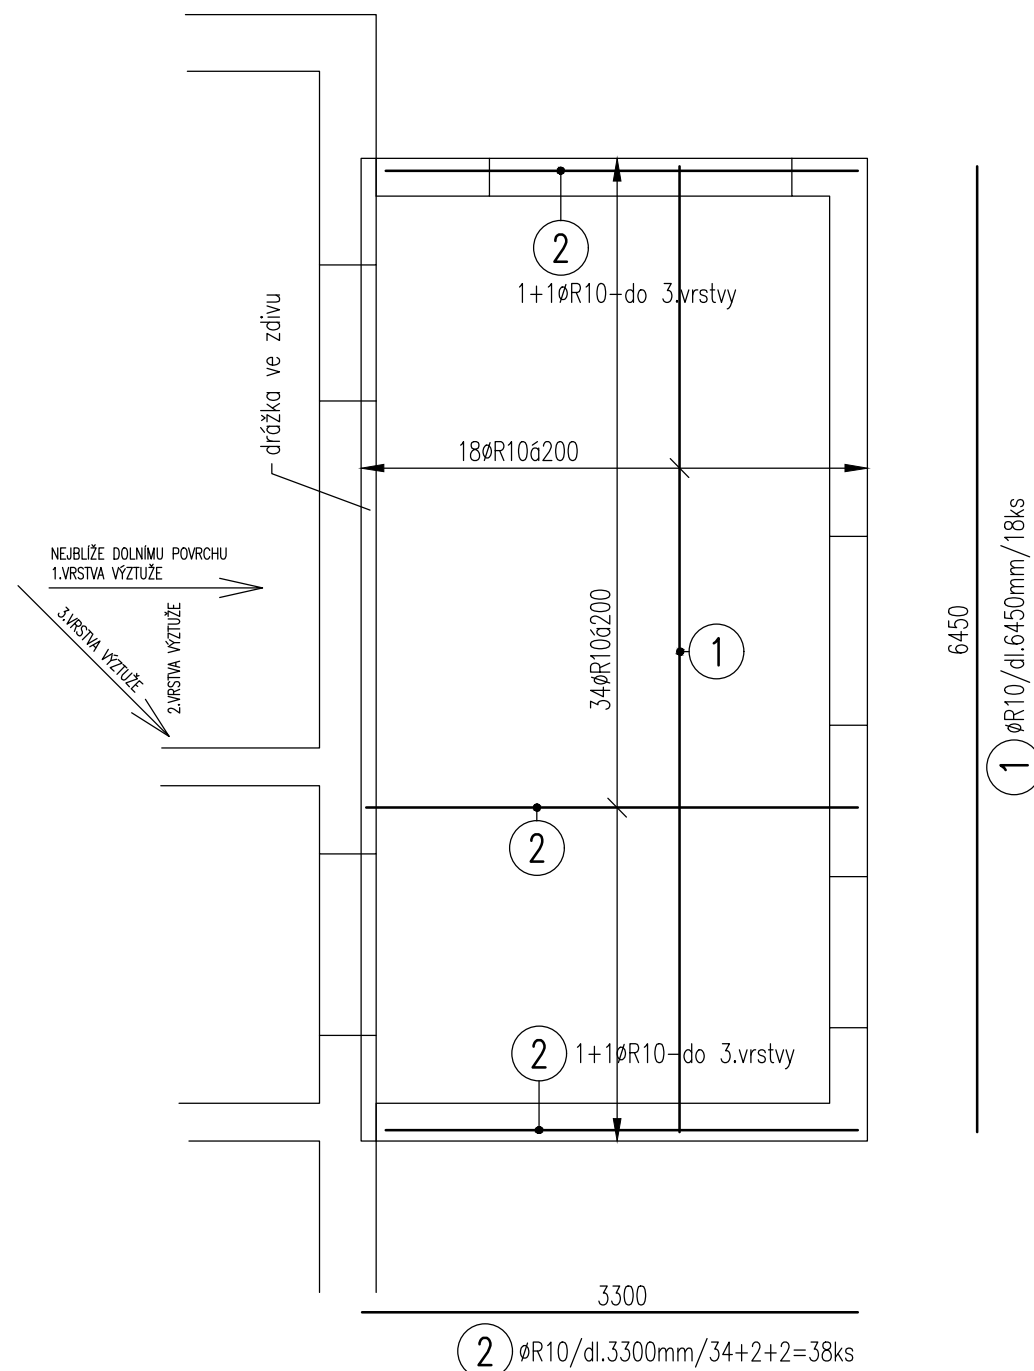

M 1:50

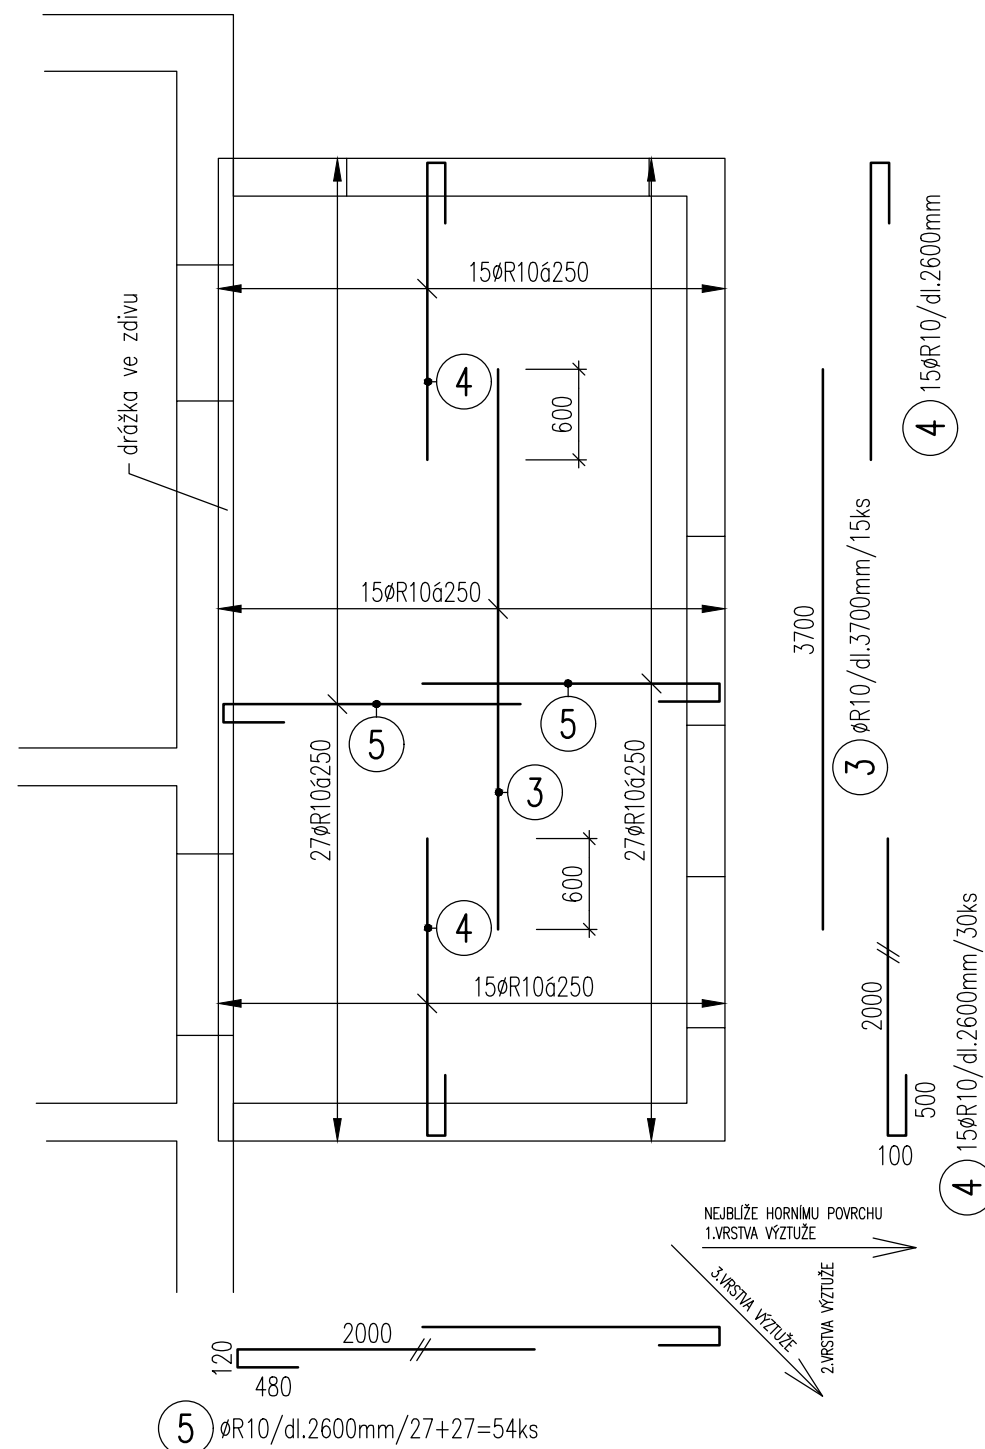

|                   |    |    |      |    | 10505 ( R ) |       |
|-------------------|----|----|------|----|-------------|-------|
|                   |    |    |      |    | φR10        | φR12  |
| OZN.              | Č. | φ  | DL.  | KS | 0,617       | 0,888 |
|                   | 1  | 10 | 6,45 | 18 | 116,1       |       |
|                   | 2  | 10 | 3,30 | 38 | 125,4       |       |
|                   | 3  | 10 | 3,70 | 15 | 55,5        |       |
|                   | 4  | 10 | 2,60 | 30 | 78          |       |
|                   | 5  | 10 | 2,60 | 54 | 140,4       |       |
|                   |    |    |      |    |             |       |
| DĚLKA v M         |    |    |      |    | 515,40      | 0,00  |
| VÁHA v KG         |    |    |      |    | 318,00      | 0,00  |
| CELKOVÁ VÁHA V KG |    |    |      |    | 318,00      |       |

## POZNÁMKA

- 1/ ZAJIŠTĚNÍ POLOHY VÝZTUŽE – SYSTÉMOVÉ PROSTŘEDKY DLE ZVYKLOSTÍ DODAVATELE
- 2/ POLOHU A VELIKOST VŠECH OTVORŮ NUTNO PŘED BETONÁŽÍ ZKONTROLOVAT DLE VÝKRESŮ PŘÍSLUŠNÝCH PROFESÍ, PŘÍP. STAVEBNÍCH VÝKRESŮ.

BETON C25/30 – XC1 dle ČSN EN 206  
OCEL 10505 (R)

KRYTÍ 20mm  
VÝZTUŽ KOLEM OTVORŮ PROSTŘIHNOUT, PŘÍPADNĚ ROZHROVNOUT  
VÝZTUŽ KÓTOVÁNA VNĚJŠÍM ROZMĚREM

|   |                                         |   |                                                        |                                 |      |
|---|-----------------------------------------|---|--------------------------------------------------------|---------------------------------|------|
| Název stavby:<br><b>PŘÍSTAVBA K BYTOVÉMU DOMU</b>   |                                         |   |                                                        |                                 |      |
| Místo stavby:<br><b>Králíky 193, KÚ Králíky, parc. č. st. 1015, 1822/8 a 1822/12</b>                                                                                                  |                                         |   |                                                        |                                 |      |
| <b>Investor:</b><br>Město Králíky<br>Velké náměstí 5<br>561 69 Králíky   |                                         | <b>Generální projektant:</b><br><br>atelier<br>nla<br><br><b>atelier nla, s.r.o.</b><br>Hlinky 135/68, 603 00,<br>Brno - Staré Brno<br>IČO 069 364 31<br><br><b>web:</b> www.ateliernolimits.cz<br><b>email:</b> office@ateliernolimits.cz<br><b>tel.:</b> +420 734 468 552<br><b>datová schránka:</b> xe343fu | Autorizační razítko:                                   |                                 |      |
| <b>Zástupce investora pro akci na základě PM:</b><br>Ing. arch. Tereza Ježková<br>Údolní 552/31, 602 00, Brno - Brno-město<br>mobil: 734 468 552<br>email: jezkova@ateliernolimits.cz |                                         |   | <b>Zodpovědný projektant:</b><br>Ing. Přemysl Gajdošík |                                 |      |
| <b>HIP:</b><br>Ing. arch. Martin Štěpánek, Ph.D.   | <b>Vypracoval:</b><br>Ing. Jiří Zábřana | <b>Architekt:</b><br>Ing. arch. Tereza Ježková   | Datum:<br>Revize:                                      | 09.08.2022                      |      |
| <b>Profese:</b><br><b>STAVEBNĚ KONSTRUKČNÍ ŘEŠENÍ</b>   |                                         |   | Stupeň:                                                | DUR + DSP                       |      |
|   |                                         |   | Kontroloval:                                           |                                 |      |
| <b>Název přílohy:</b><br><b>VÝZTUŽ STROPU PŘÍSTAVBY NAD 2.NP</b>   |                                         |   | Měřítko:<br><b>1:50</b>                                | Číslo výkresu:<br><b>D1.2.7</b> | Paré |