


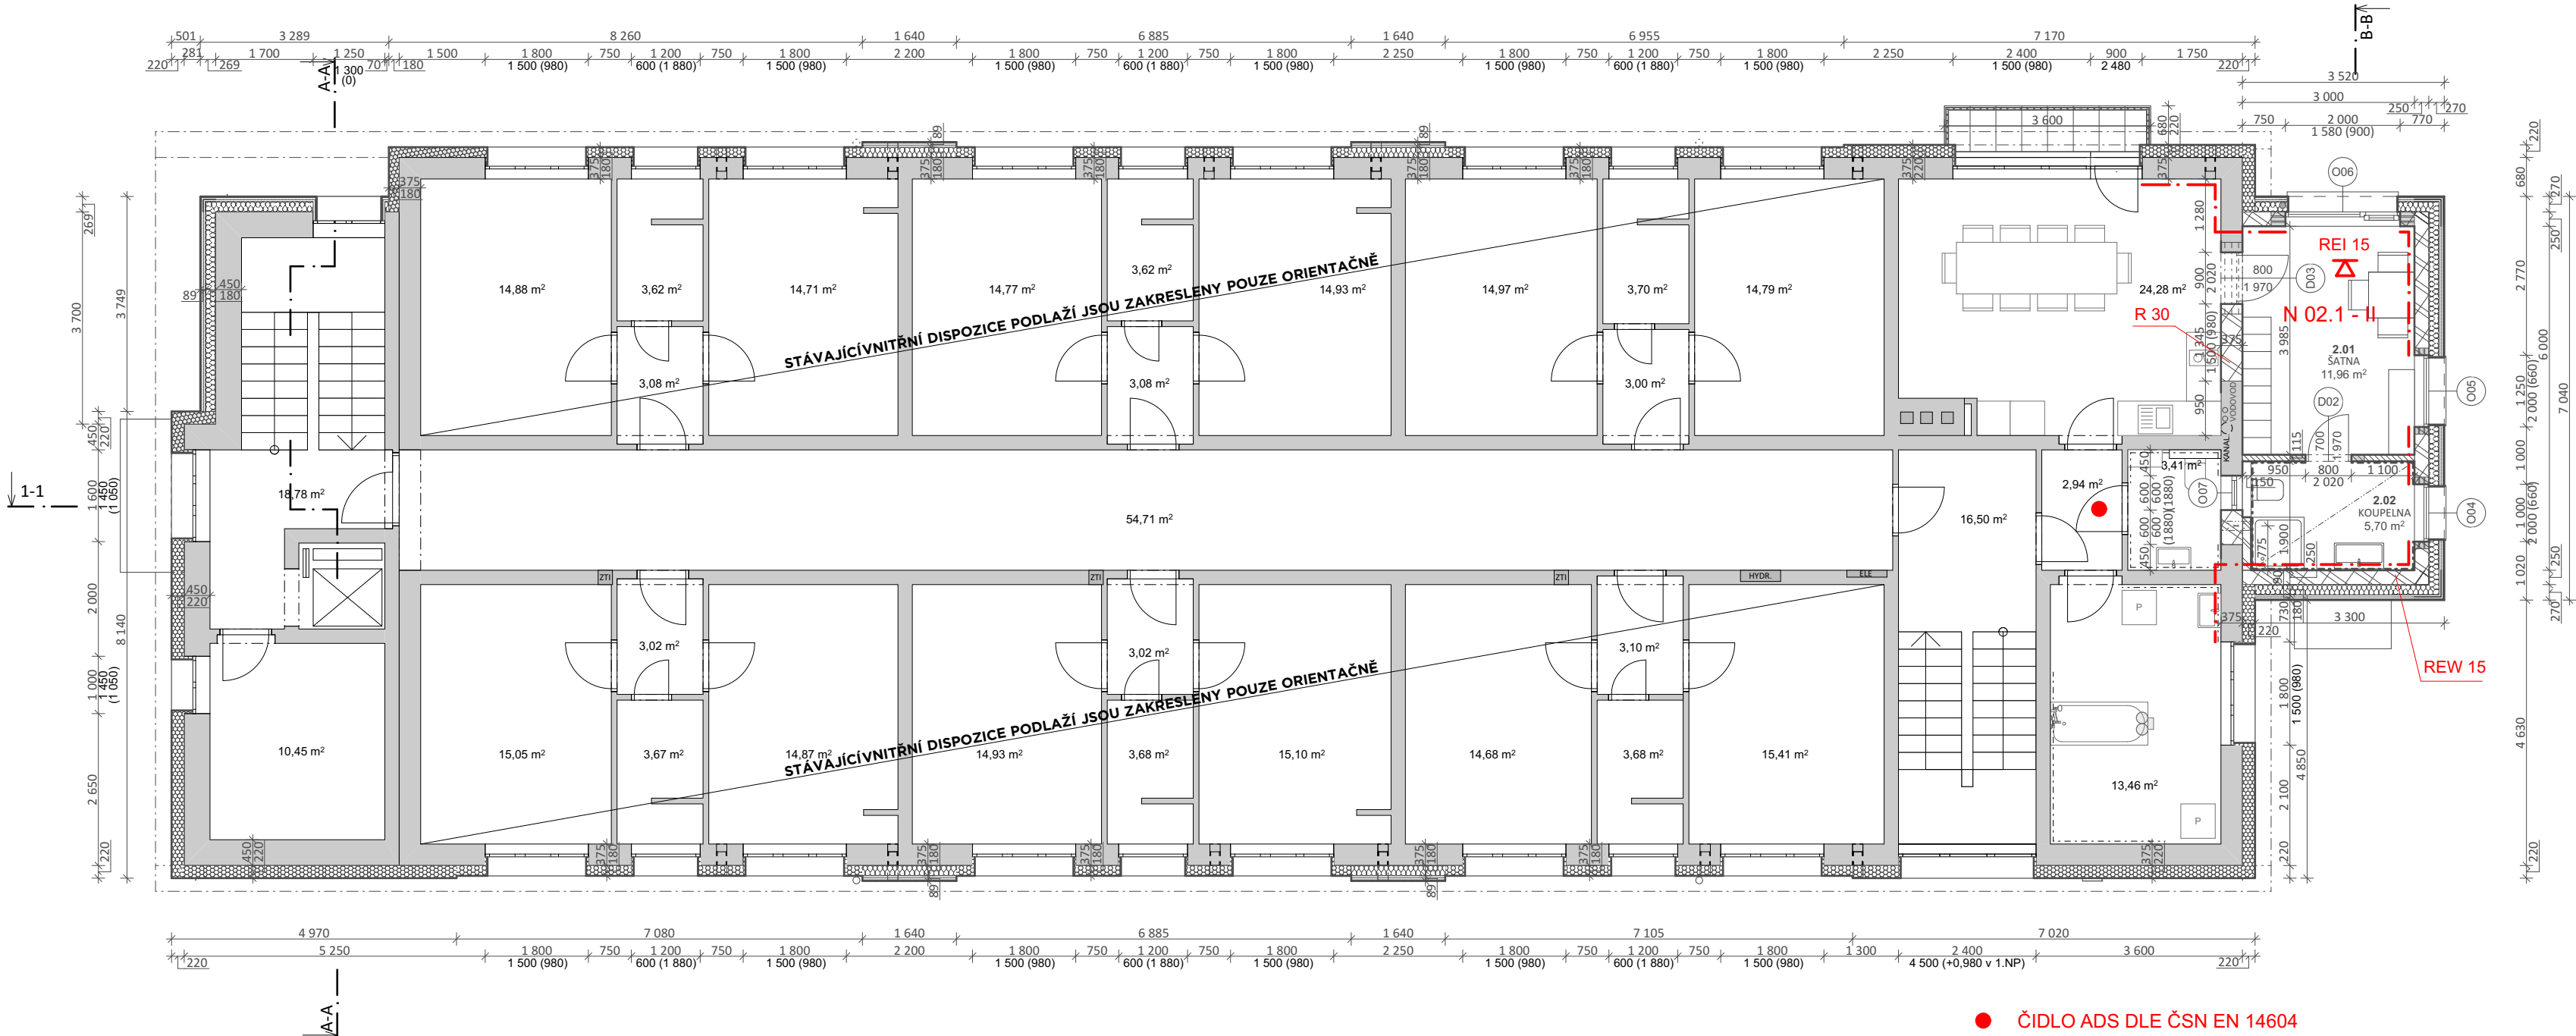

LEGENDA MATERIÁLŮ - NOVÉ

- OBVODOVÉ ZDIVO + PROVĚTRÁVANÁ FASÁDA**
ZDIVO Z KERAMICKÝCH DUTINOVÝCH TVÁRNIC PRO PŘESNÉ ZDĚNÍ TL 250 mm; (375x250x249 mm); 12,5 MPa; $\lambda=0,195$ (W/m.K); 710 kg/m³; $R_w=49$ dB
NA MALTU PRO CELOPLOŠNOU SPÁRU DODÁVANOU VÝROBCEM KONKRÉTNÍHO SYSTÉMU
S PEVNOSTÍ (10 MPa) + PROVĚTRÁVANÁ FASÁDA, MW TL 180 mm DO OCEĽ ROSTU
S DŘEVĚNÉ LAMEY
- ETICS**
DODATEČNÉ ZATEPLENÍ STÁVAJÍCÍHO OBJEKTU - FASÁDNÍ EXPANDOVANÝ POLYSTYREN
S GRAFITEM; C_{500} 70 ≥ 70 kPa; $\lambda_0 = 0,033$ W/m.K; 14 – 16 kg/m³; TL VIZ PŮDORYS
- PROVĚTRÁVANÁ FASÁDA**
DODATEČNÉ ZATEPLENÍ STÁVAJÍCÍHO OBJEKTU - MINERÁLNÍ TEPELNÁ IZOLACE; 50 kg/m³;
 $\lambda_0 = 0,034$ W/m.K; TL VIZ PŮDORYS; VKLÁDANO DO OCEĽ ROSTU S DŘEVĚNÉ LAMEY
- VNITŘNÍ NOSNÉ STĚNY, SE ZVÝŠENÝM TEPELNÝM ODPOREM**
ZDIVO Z KERAMICKÝCH DUTINOVÝCH TVÁRNIC TL 250 mm (247x250x249 mm); VYPLNĚNÉ
EXPANDOVANÝM POLYSTYRENEM; 10 MPa; $\lambda=0,083$ (W/m.K); 670 kg/m³; $R_w=37$ dB
NA MALTU PRO CELOPLOŠNOU SPÁRU DODÁVANOU VÝROBCEM KONKRÉTNÍHO SYSTÉMU
S PEVNOSTÍ (10 MPa)
- PŘÍČKY**
PŘÍČKY Z BROUŠENÝCH KERAMICKÝCH DUTINOVÝCH TVÁRNIC TL 115 mm (140 mm);
497x115(140)x249 mm; 10 MPa; $\lambda=0,259$ (0,260) (W/m.K); 725(740) kg/m³; $R_w=45$ (41) dB
NA MALTU DODÁVANOU VÝROBCEM KERAMICKÉHO SYSTÉMU
- TEPELNÁ IZOLACE**
EPS - SPECIFIKACE VIZ SKLADBY KONSTRUKCÍ
- TEPELNÁ IZOLACE**
PIR, PUR - SPECIFIKACE VIZ SKLADBY KONSTRUKCÍ
- TEPELNÁ IZOLACE**
XPS/ PERIMETRY/ SOKLOVÝ POLYSTYREN
- SPECIFIKACE VIZ SKLADBY KONSTRUKCÍ
- TEPELNÁ IZOLACE**
MINERÁLNÍ VATA - SPECIFIKACE VIZ SKLADBY KONSTRUKCÍ
- PŘEDSTĚNY**
POROBETONOVÉ TVÁRNICE TL 150 mm; (500x250x150 mm); 2 MPa; $\lambda=0,11$ (W/m.K);
500 kg/m³; NA MALTU PRO CELOPLOŠNOU SPÁRU DODÁVANOU VÝROBCEM KONKRÉTNÍHO
SYSTÉMU S PEVNOSTÍ (5 MPa)

LEGENDA PLOCH

- OKAPOVÝ CHODNÍK**
BETONOVÁ DLAŽBA - VIZ VÝPIS PSV
- CHODNÍK**
ČESANÝ BETON - VIZ SKLADBY KONSTRUKCÍ
- CHODNÍK**
BETONOVÁ ŽÁMKOVÁ DLAŽBA
ZNOVU POLOŽENÁ STÁVAJÍCÍ DLAŽBA
- KERAMICKÁ DLAŽBA**
VENKOVNÍ KER. DLAŽBA

VÝPIS PŘEKLADŮ 2.NP

Ozn.	Název	Rozměry [mm]	Počet [ks]
NKP2	Nosný keramický překlad	1250 x 70 x 238	1 x 3
NKP3	Nosný keramický překlad	1500 x 70 x 238	1 x 3
NKP7	Nosný keramický překlad	2500 x 70 x 238	1 x 3
P11,5 2	Ploché keramický překlad	1250 x 115 x 71	1
PR1	Překlad z oc. profilu - HEB120	1250 x 120 x 120	1 x 3

POZNÁMKY

- VŠEKERÉ ROZMĚRY JE NUTNO NA STAVBĚ OVĚŘIT DLE SKUTEČNÉHO PROVEDENÍ
- V PŘÍPADĚ NEJASNOSTÍ, NEBO POKUD BUDOU ZJIŠTĚNY ODCHYLKY OD PROJEKTOVÉ DOKUMENTACE, BUDOU PRÁCE NA STAVBĚ ZASTAVENY A BUDE IHNEU UVEDOMEN HLAVNÍ PROJEKTANT, KTERÝ NAVRHNĚ DALŠÍ POSTUP PRÁČÍ
- VŠECHNY PROSTUPY, DRÁŽKY VE ZDIVU A UMÍSTĚNÍ INSTALACÍ JE NUTNÉ KOORDINOVAT A PROVÁDĚT DLE PO JEJEDNÝCH PROFESÍ
- DEKOR, BAREVNOST A VÝŠKA OBLOŽENÍ STĚN KERAMICKÝM OBKLADEM BUDE UPŘESNĚNA INVESTOREM
- POVRCHOVÉ ÚPRAVY A BAREVNOST MUŠÍ ODSOUHLASIT INVESTOR NEBO ARCHITEKT
- NOVÉ KONSTRUKCE JSOU KÓTOVÁNY V ZÁKLADNÍCH ROZMĚRECH BEZ OMÍTEK
- ULOŽENÍ FRANCOUZSKÝCH OKEN A VSTUPNÍCH DVEŘÍ VČETNĚ POKLADU PRO PŘERUŠENÍ TEPELNÉHO MOSTU (PURENIT) MUŠÍ BÝT ŘEŠENO VE SPOLUPRÁCI S VYBRANÝM DODAVATELEM OKEN
- SDK STĚNY A PODHLEDY BUDOU TVOŘENY JAKO SYSTÉMOVÉ KONSTRUKCE DLE POŽADAVKŮ VÝROBCE VČETNĚ POVRCHOVÝCH ÚPRAV - TMĚLENÍ A ÚPRAVA SPÁR - POVRCH SE STUPNĚM KVALITY Q2
- REVIZNÍ DVÍŘKA DO KONSTRUKCÍ NEJSOU SOUČÁSTÍ PD - PRO JEJICH OSAZENÍ JE NUTNÝ PROJEKT PROFESÍ TZB VE STUPNÍ REALIZAČNÍ DOKUMENTACE A PROJEKT INTERIÉRU.

POZNÁMKA

Tato dokumentace je zpracována ve stupni dokumentace DUR + DSP dle vyhlášky 499/2006 Sb. Projektant upozorňuje stavebníka a zhotovitele na případnou nutnost zpracování prováděcí či dodavatelské dokumentace, který zpravení řešení navržené v tomto projektovém stupni. V případě nejasností či vyvolaných změn je zhotovitel povinen kontaktovat projektanta. V případě neprovedení autorského dozoru neručíme za skutečné provedení díla IN-SITU!
Nedílnou součástí projektové dokumentace je technická zpráva D.1.1.1 upřesňující rozsah a provedení prací nepostizitelných ve výkresové části. Dále jsou součástí projektové dokumentace všechny její přílohy, závazná stanoviska dotčených orgánů, stanoviska vlastník veřejné dopravní a technické infrastruktury.
Při provádění stavby je nutné provést řádnou koordinaci stavební části se stavebními úpravami jednotlivých profesí (prostupy, drážky a pod.). Vedení stavby bude prováděno v souladu se zákonem č. 183/2006 Sb. Při provádění všech stavebních prací je třeba se řídit ustanoveními platných norem ČSN, technologických předpisů a pravidel, řídit se podmínkami bezpečnosti práce obsažené v Zákoníku práce a vyhláškách Státního úřadu inspekce práce.

± 0,000 = Stávající podlaha 1.NP

Název stavby: PŘÍSTAVBA K BYTOVÉMU DOMU		Tento výkres používá ochrany dle zákona č. 121/2000 Sb. (autorský zák.). Originál tohoto výkresu a návrh řešení na něm zobrazené jsou majetkem autora: atelier nla, s.r.o. Výkres nesmí být - výjma zřejmého účelu, pro nějž byl pořízen - použit a žádným jiným způsobem nerespektujícím ustanovení autorského zákona nebo dohodu klienta a hlavního architekta (autora) poskytnut třetí osobě.	
Místo stavby: Králíky 193, KÚ Králíky, parc. č. st. 1015, 1822/8 a 1822/12		Autorizační razítko:	
Investor: Město Králíky Velké náměstí 5 561 69 Králíky	Generální projektant: atelier nla, s.r.o. Hlinky 135/68, 603 00, Brno - Staré Brno IČO 069 364 31 web: www.ateliernolimits.cz email: office@ateliernolimits.cz tel.: +420 734 468 552 datová schránka: xe343fu	Zodpovědný projektant: Ing. Jana Menclová, Ph.D - ČKAIT 1400062	
Zástupce investora pro akci na základě PM: Ing. arch. Tereza Ježková Udolní 552/31, 602 00, Brno - Brno-město mobil: 734 468 552 email: jezkova@ateliernolimits.cz	HIP: Ing. arch. Martin Štěpánek, Ph.D.	Vypracoval: Ing. Jana Menclová, Ph.D.	Datum: 05 2023
Profese: D.1.3 POŽÁRNÉ BEZPEČNOSTNÍ ŘEŠENÍ		Stupeň: DUR + DSP	Revize:
Název přílohy: PŮDORYS 2.NP - NOVÝ STAV		Kontroloval:	Měřítka: 1:100
		Číslo výkresu: D.1.3.3	Paré