


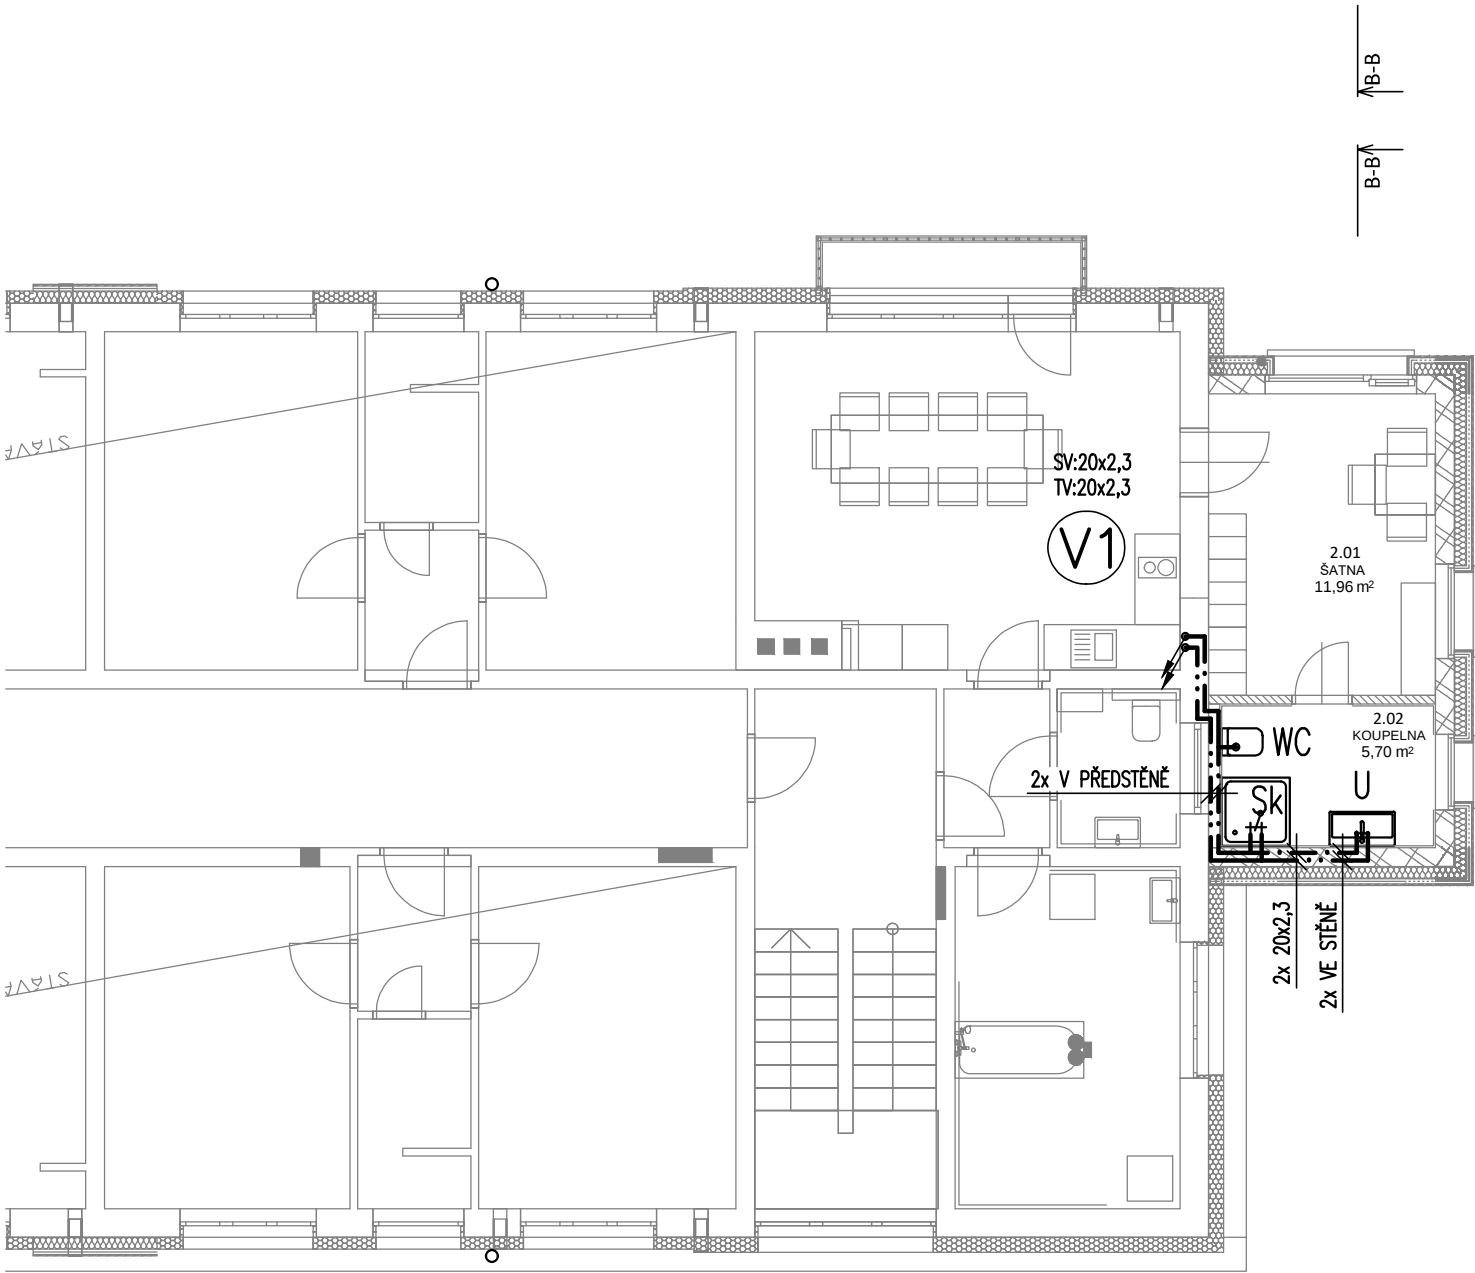

LEGENDA:

- V1

STOUPACÍ POTRUBÍ PITNÉ VODY
- STUDENÁ VODA – STÁVAJÍCÍ
- TEPLÁ VODA – STÁVAJÍCÍ
- STUDENÁ VODA (PP–RCT PN22) – NOVÁ
- TEPLÁ VODA (PP–RCT PN22) – NOVÁ

ZAŘIZOVACÍ PŘEDMĚTY: OSTATNÍ:

- WC

SK

P

U
- KLOZET

– SPRCHOVÝ KOUT

– PRAČKA

– UMYVADLO
- TVs

– STÁVAJÍCÍ ZÁSOBNÍK TV

POZNÁMKA:

- PŘED ZAPOČETÍM STAVEBNÍCH PRACÍ BUDE OVĚŘENO MÍSTO NÁPOJENÍ NA STÁVAJÍCÍ ROZVODY SV A TV VČETNĚ DIMENZE POTRUBÍ

– NEDÍLNOU SOUČÁSTÍ VÝKRESOVÉ DOKUMENTACE JE TECHNICKÁ ZPRÁVA

– VÝKRESY ARCHITEKTONICKO STAVEBNÍ ČÁSTI PD MAJÍ PŘEDNOST PŘED STAVEBNÍM PODKRESEM V PROFESNÍCH VÝKRESECH.

– ROZVODY VODY BUDOU IZOLOVANÉ IZOLACÍ Z PĚNOVÉHO POLYETHYLENU ZN. MIRELON PŘEDEPSANÉ TLOUŠTKY.

– PROJEKT JE ZPRACOVÁN DLE PLATNÝCH ČSN, ZÁKONŮ, VYHLÁŠEK, NAŘÍZENÍ VLÁDY A PŘEDPISŮ VÝROBCE

POZNÁMKA:

Veškeré práce budou prováděny dle platných norem a předpisů. Budou dodržovány platné ČSN, technologická pravidla a předpisy BOZ. Při provádění stavby je nutné provést řádnou koordinaci stavební části se stavebními úpravami jednotlivých profesí (prostupy, drážky a pod.). Součástí výkresu stavební části jsou technické a průvodní zprávy a další dokumentace. Pokud se při provádění stavby vyskytnou nejasnosti nebo nepředvídané okolnosti, je nutné přizvat projektanta k posouzení, popřípadě k upřesnění dalšího postupu prací.

± 0,000 = Stávající podlaha 1.NP

TABULKA MÍSTNOSTÍ 2.NP - NOVÉ							
Č.	NÁZEV MÍSTNOSTI	PLOCHA [m2]	PODLAHA	S.V. [m]	STĚNY	STROP	POZNÁMKA
2.01	ŠATNA	11,96		2,91	OMÍTKA MVC	OMÍTKA MVC	
2.02	KOUPELNA	5,70		2,91	OMÍTKA MVC	OMÍTKA MVC	
		17,66 m²					

Název stavby: PŘÍSTAVBA BYTOVÉHO DOMU			Tento výkres používá ochrany dle zákona č. 121/2000 Sb. (autorský zák.). Originál tohoto výkresu a návrh řešení na něm zobrazené jsou majetkem autora: Ing. arch. Jan Kratochvíl. Výkres nesmí být - vyjma zřejmého účelu, pro nějž byl pořízen - používán a žádným jiným způsobem nerespektujícím ustanovení autorského zákona nebo dohodu klienta a hlavního architekta (autora) poskytnut třetí osobě.		
Místo stavby: Králíky 193, KÚ Králíky, parc. č. st. 1015, 1822/8 a 1822/12			Autorizační razítko:		
Investor: Město Králíky Velké náměstí 5 561 69 Králíky	Generální projektant: atelier nla, s.r.o. Hlinky 135/68, 603 00, Brno - Staré Brno IČO 069 364 31 web: www.ateliernolimits.cz email: office@ateliernolimits.cz tel.: +420 734 468 552 datová schránka: xe343fu		Zodpovědný projektant: Ing. Lukáš Nektivda ČKAIT 0011664		
HIP: Ing. arch. Martin Štěpánek, Ph.D. +420 777 995 371	Vypracoval: Ing. Pavel Úradníček	Kontroloval Ing. Lukáš Nektivda	Datum:	05/2023	
Profese: D.1.4.a - ZDRAVOTNĚ TECHNICKÉ INSTALACE			Revize:		
			Stupeň:	DUR + DSP	
Název přílohy: PŮDORYS 2.NP - VODOVOD			Měřítko:	Číslo výkresu: D.1.4.a-07	Paré