
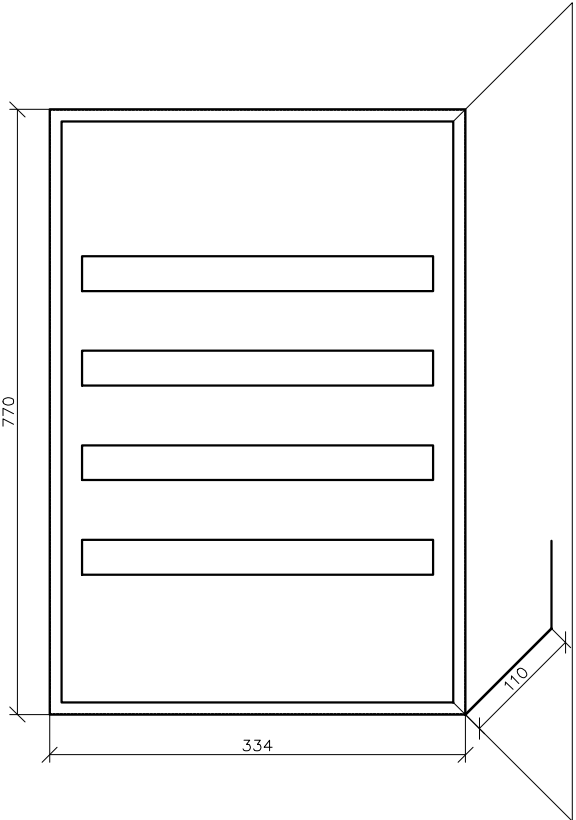


EL. SCHÉMA ROZVADĚČ RHN

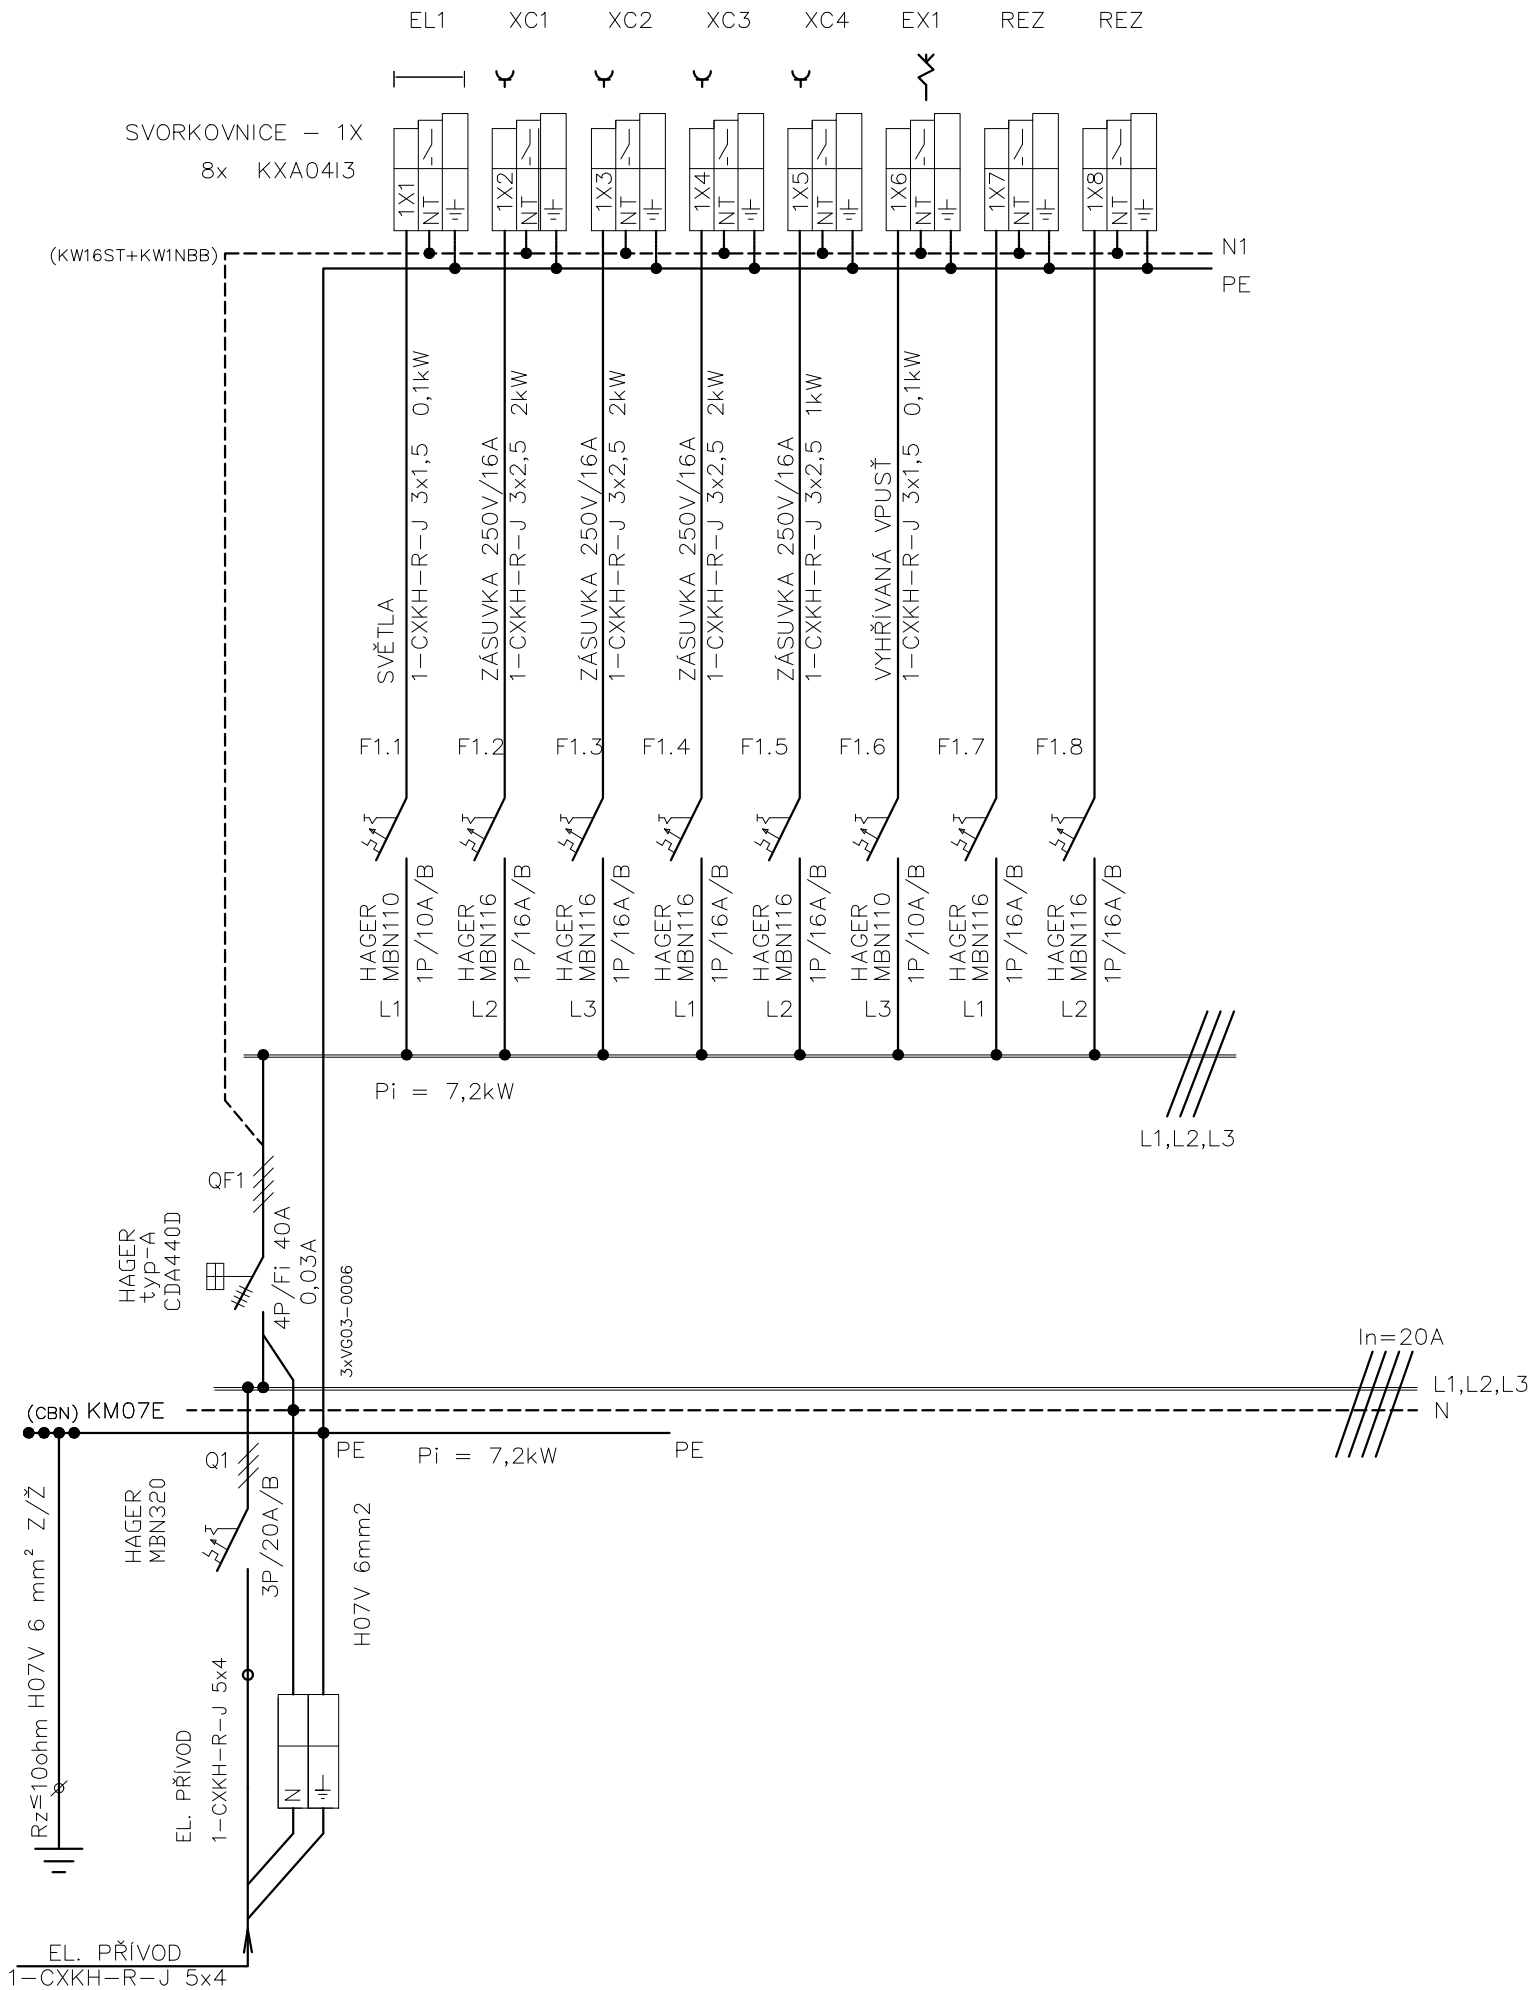

Zapuštěná rozvodnicová skříň, HAGER – FW2, IP30  
– FW412FT, 770x 334x 110mm.  
– 48 modul.

NAPĚŤOVÁ SOUSTAVA: TN–S (TN–C–S), 3+N+PE~50Hz 400/230V  
OCHRANA PŘED ÚRAZEM ELEKTRICKÝM PROUDEM:  
Provedena dle normy ČSN 33 2000–4–41, ed.3  
OCHRANA NORMÁLNÍ: – AUTOMATICKÉ ODPOJENÍ OD ZDROJE  
OCHRANA DOPLNĚNÁ: – PROUDOVÝ CHRÁNIČ  
– DOPLNJÍCÍ OCHRANNÉ POSPOJOVÁNÍ  
– DVOJITÁ NEBO ZESÍLENÁ IZOLACE

|                             |                                                                      |            |                           |
|-----------------------------|----------------------------------------------------------------------|------------|---------------------------|
| POZNÁMKA                    | PROJEKTOVÁ DOKUMENTACE JE ZPRACOVÁNA V ROZSAHU PRO STAVEBNÍ POVOLENÍ | AUTORIZACE |                           |
| ZPRACOVAL                   | Bc. Aleš Zvonek                                                      |            |                           |
| KONTROLOVAL                 | Ing. Antonín Krajča                                                  |            |                           |
| MÍSTO                       | Králíky 193, KÚ Králíky, parc. č. st. 1015,1822/8 a 1822/12          |            |                           |
| INVESTOR                    | Město Králíky<br>Velké náměstí 5<br>561 69 Králíky                   |            |                           |
| NÁZEV STAVBY                | PŘÍSTAVBA K BYTOVÉMU DOMU                                            | FORMÁT     | A3                        |
| OBJEKT                      |                                                                      | DATUM      | 07/2023                   |
| ČÁST                        | D.1.4.d – SILNOPROUDÁ ELEKTROTECHNIKA VČETNĚ OCHRANY PŘED BLESKEM    | STUPĚŇ PD  | DUR+DSP                   |
| OBSAH: VÝKRES ROZVADĚČE RHN |                                                                      | MĚŘÍTKO    | Č. VÝKRESU<br>D.1.4.d 103 |