


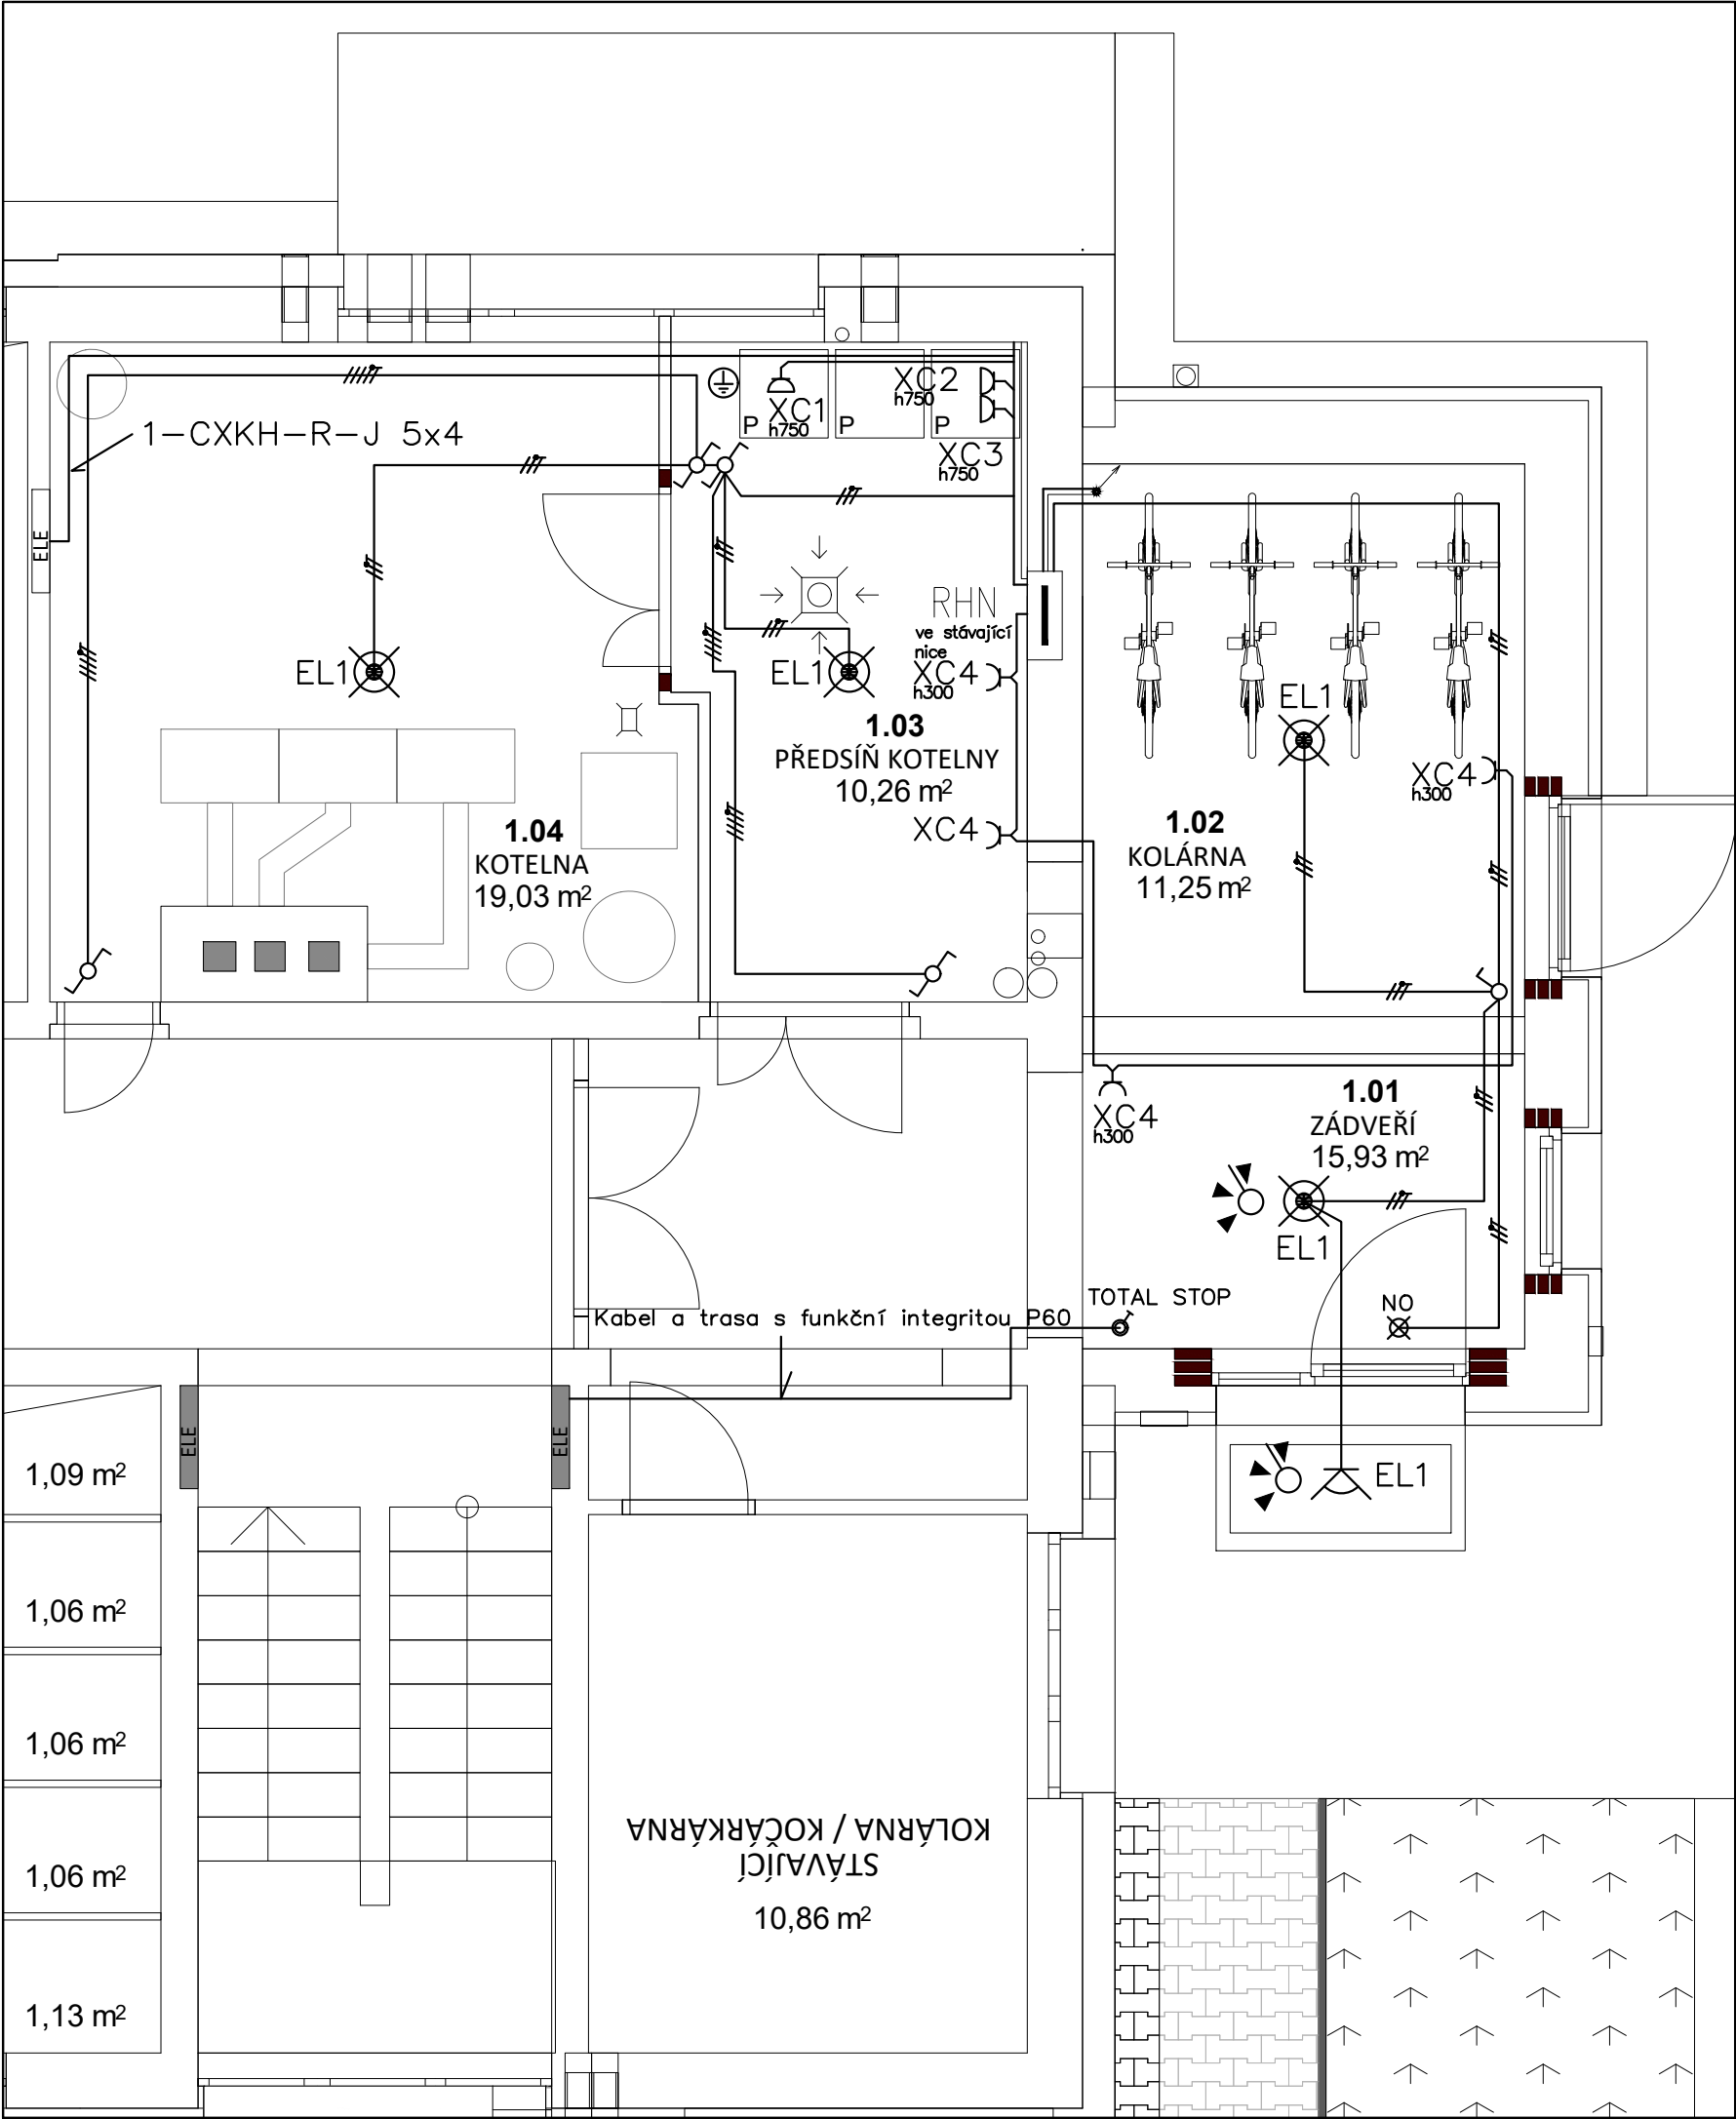

LEGENDA

- VYPÍNAČ TYP 1. - 10A/250V
- VYPÍNAČ TYP 6. - 10A/250V
- PŘISAZENÉ SVĚTLO
- PŘISAZENÉ SVĚTLO S ČIDLEM
- STOUPACÍ VEDENÍ NAHORU
- ZÁSUVKA 230V / 16A / IP20
- ZÁSUVKA 230V / 16A / IP44
- UZEMNĚNÍ CU 4mm2
- NÁSTĚNNÉ SVĚTLO S ČIDLEM
- NOUZOVÉ OSVĚTLENÍ

LEGENDA MÍSTNOSTÍ	
OZN.	FUNKCE
1.01	ZÁDVEŘÍ
1.02	KOLÁRNA
1.03	PŘEDSÍŇ KOTELNY
1.04	KOTELNA

PŘEHLED KABELŮ – RHN	
XC1	– 1–CXKH–R–J 3x2,5
XC2	– 1–CXKH–R–J 3x2,5
XC3	– 1–CXKH–R–J 3x2,5
XC4	– 1–CXKH–R–J 3x2,5
EL1	– 1–CXKH–R–J 3x1,5
	– 1–CXKH–R–J 5x1,5

NAPĚŤOVÁ SOUSTAVA: TN–S (TN–C–S), 3+N+PE~50Hz 400/230V
OCHRANA PŘED ÚRAZEM ELEKTRICKÝM PROUDEM:
Provedena dle normy ČSN 33 2000–4–41, ed.3
OCHRANA NORMÁLNÍ: – AUTOMATICKÉ ODPOJENÍ OD ZDROJE
OCHRANA DOPLNĚNÁ: – PROUDOVÝ CHRÁNIČ
– DOPLŇJÍCÍ OCHRANNÉ POSPOJOVÁNÍ
– DVOJITÁ NEBO ZESÍLENÁ IZOLACE

POZNÁMKA	PROJEKTOVÁ DOKUMENTACE JE ZPRACOVÁNA V ROZSAHU PRO STAVEBNÍ POVOLENÍ	AUTORIZACE	
ZPRACOVAL	Bc. Aleš Zvonek		
KONTROLOVAL	Ing. Antonín Krajča		
MÍSTO	Králíky 193, KÚ Králíky, parc. č. st. 1015,1822/8 a 1822/12		
INVESTOR	Město Králíky Velké náměstí 5 561 69 Králíky		
NÁZEV STAVBY	PŘÍSTAVBA K BYTOVÉMU DOMU	FORMÁT	A3
OBJEKT		DATUM	07/2023
ČÁST	D.1.4.d – SILNOPROUDÁ ELEKTROTECHNIKA VČETNĚ OCHRANY PŘED BLESKEM	STUPEŇ PD	DUR+DSP
OBSAH: VÝKRES ZÁSUVKOVÝCH A SVĚTELNÝCH ROZVODŮ – 1.NP		MĚŘÍTKO 1:50	Č. VÝKRESU D.1.4.d 101