


DOPLNĚNÍ EL. SCHÉMATU BYTOVÉHO ROZVADĚČE

STÁVAJÍCÍ ROZVODY

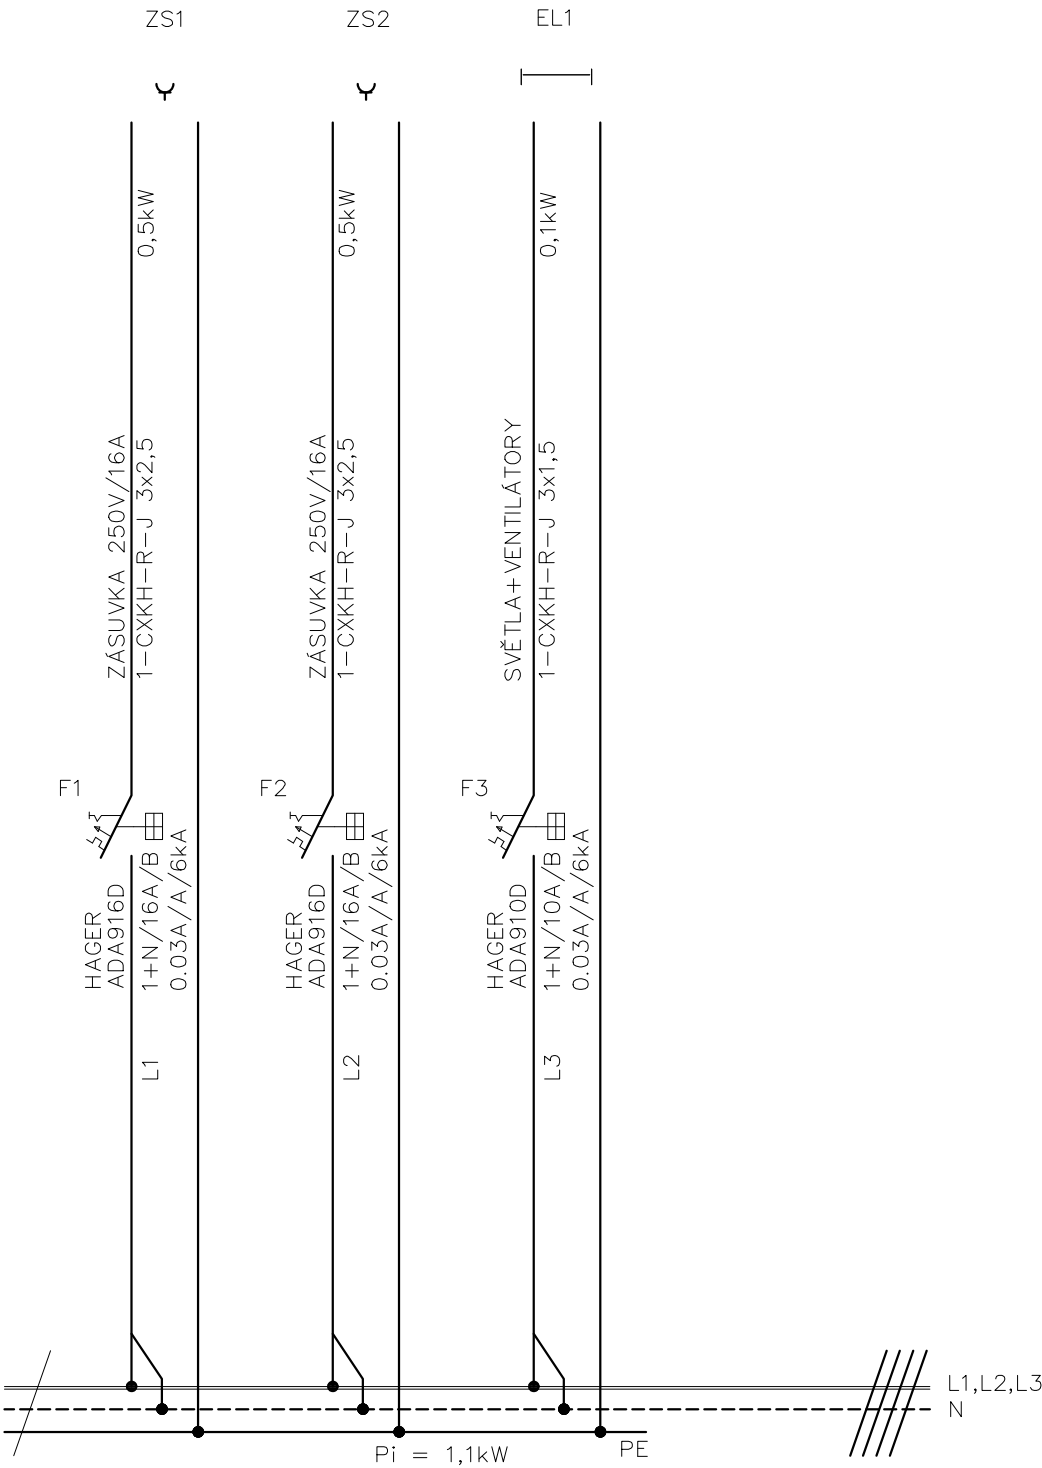

NAPĚŤOVÁ SOUSTAVA: TN-S (TN-C-S), 3+N+PE~50Hz 400/230V
OCHRANA PŘED ÚRAZEM ELEKTRICKÝM PROUDEM:
Provedena dle normy ČSN 33 2000-4-41, ed.3
OCHRANA NORMÁLNÍ: - AUTOMATICKÉ ODPOJENÍ OD ZDROJE
OCHRANA DOPLNĚNÁ: - PROUDOVÝ CHRÁNIČ
- DOPLŇUJÍCÍ OCHRANNÉ POSPOJOVÁNÍ
- DVOJITÁ NEBO ZESÍLENÁ IZOLACE

POZNÁMKA	PROJEKTOVÁ DOKUMENTACE JE ZPRACOVÁNA V ROZSAHU PRO STAVEBNÍ POVOLENÍ	AUTORIZACE	
ZPRACOVAL	Bc. Aleš Zvonek		
KONTROLOVAL	Ing. Antonín Krajča		
MÍSTO	Králíky 193, KÚ Králíky, parc. č. st. 1015,1822/8 a 1822/12		
INVESTOR	Město Králíky Velké náměstí 5 561 69 Králíky		
NÁZEV STAVBY	PŘÍSTAVBA K BYTOVÉMU DOMU	FORMÁT	A3
OBJEKT		DATUM	07/2023
ČÁST	D.1.4.d - SILNOPROUDÁ ELEKTROTECHNIKA VČETNĚ OCHRANY PŘED BLESKEM	STUPEŇ PD	DUR+DSP
OBSAH: VÝKRES DOPLNĚNÍ BYTOVÉHO ROZVADĚČE		MĚŘÍTKO	Č. VÝKRESU D.1.4.d 105