


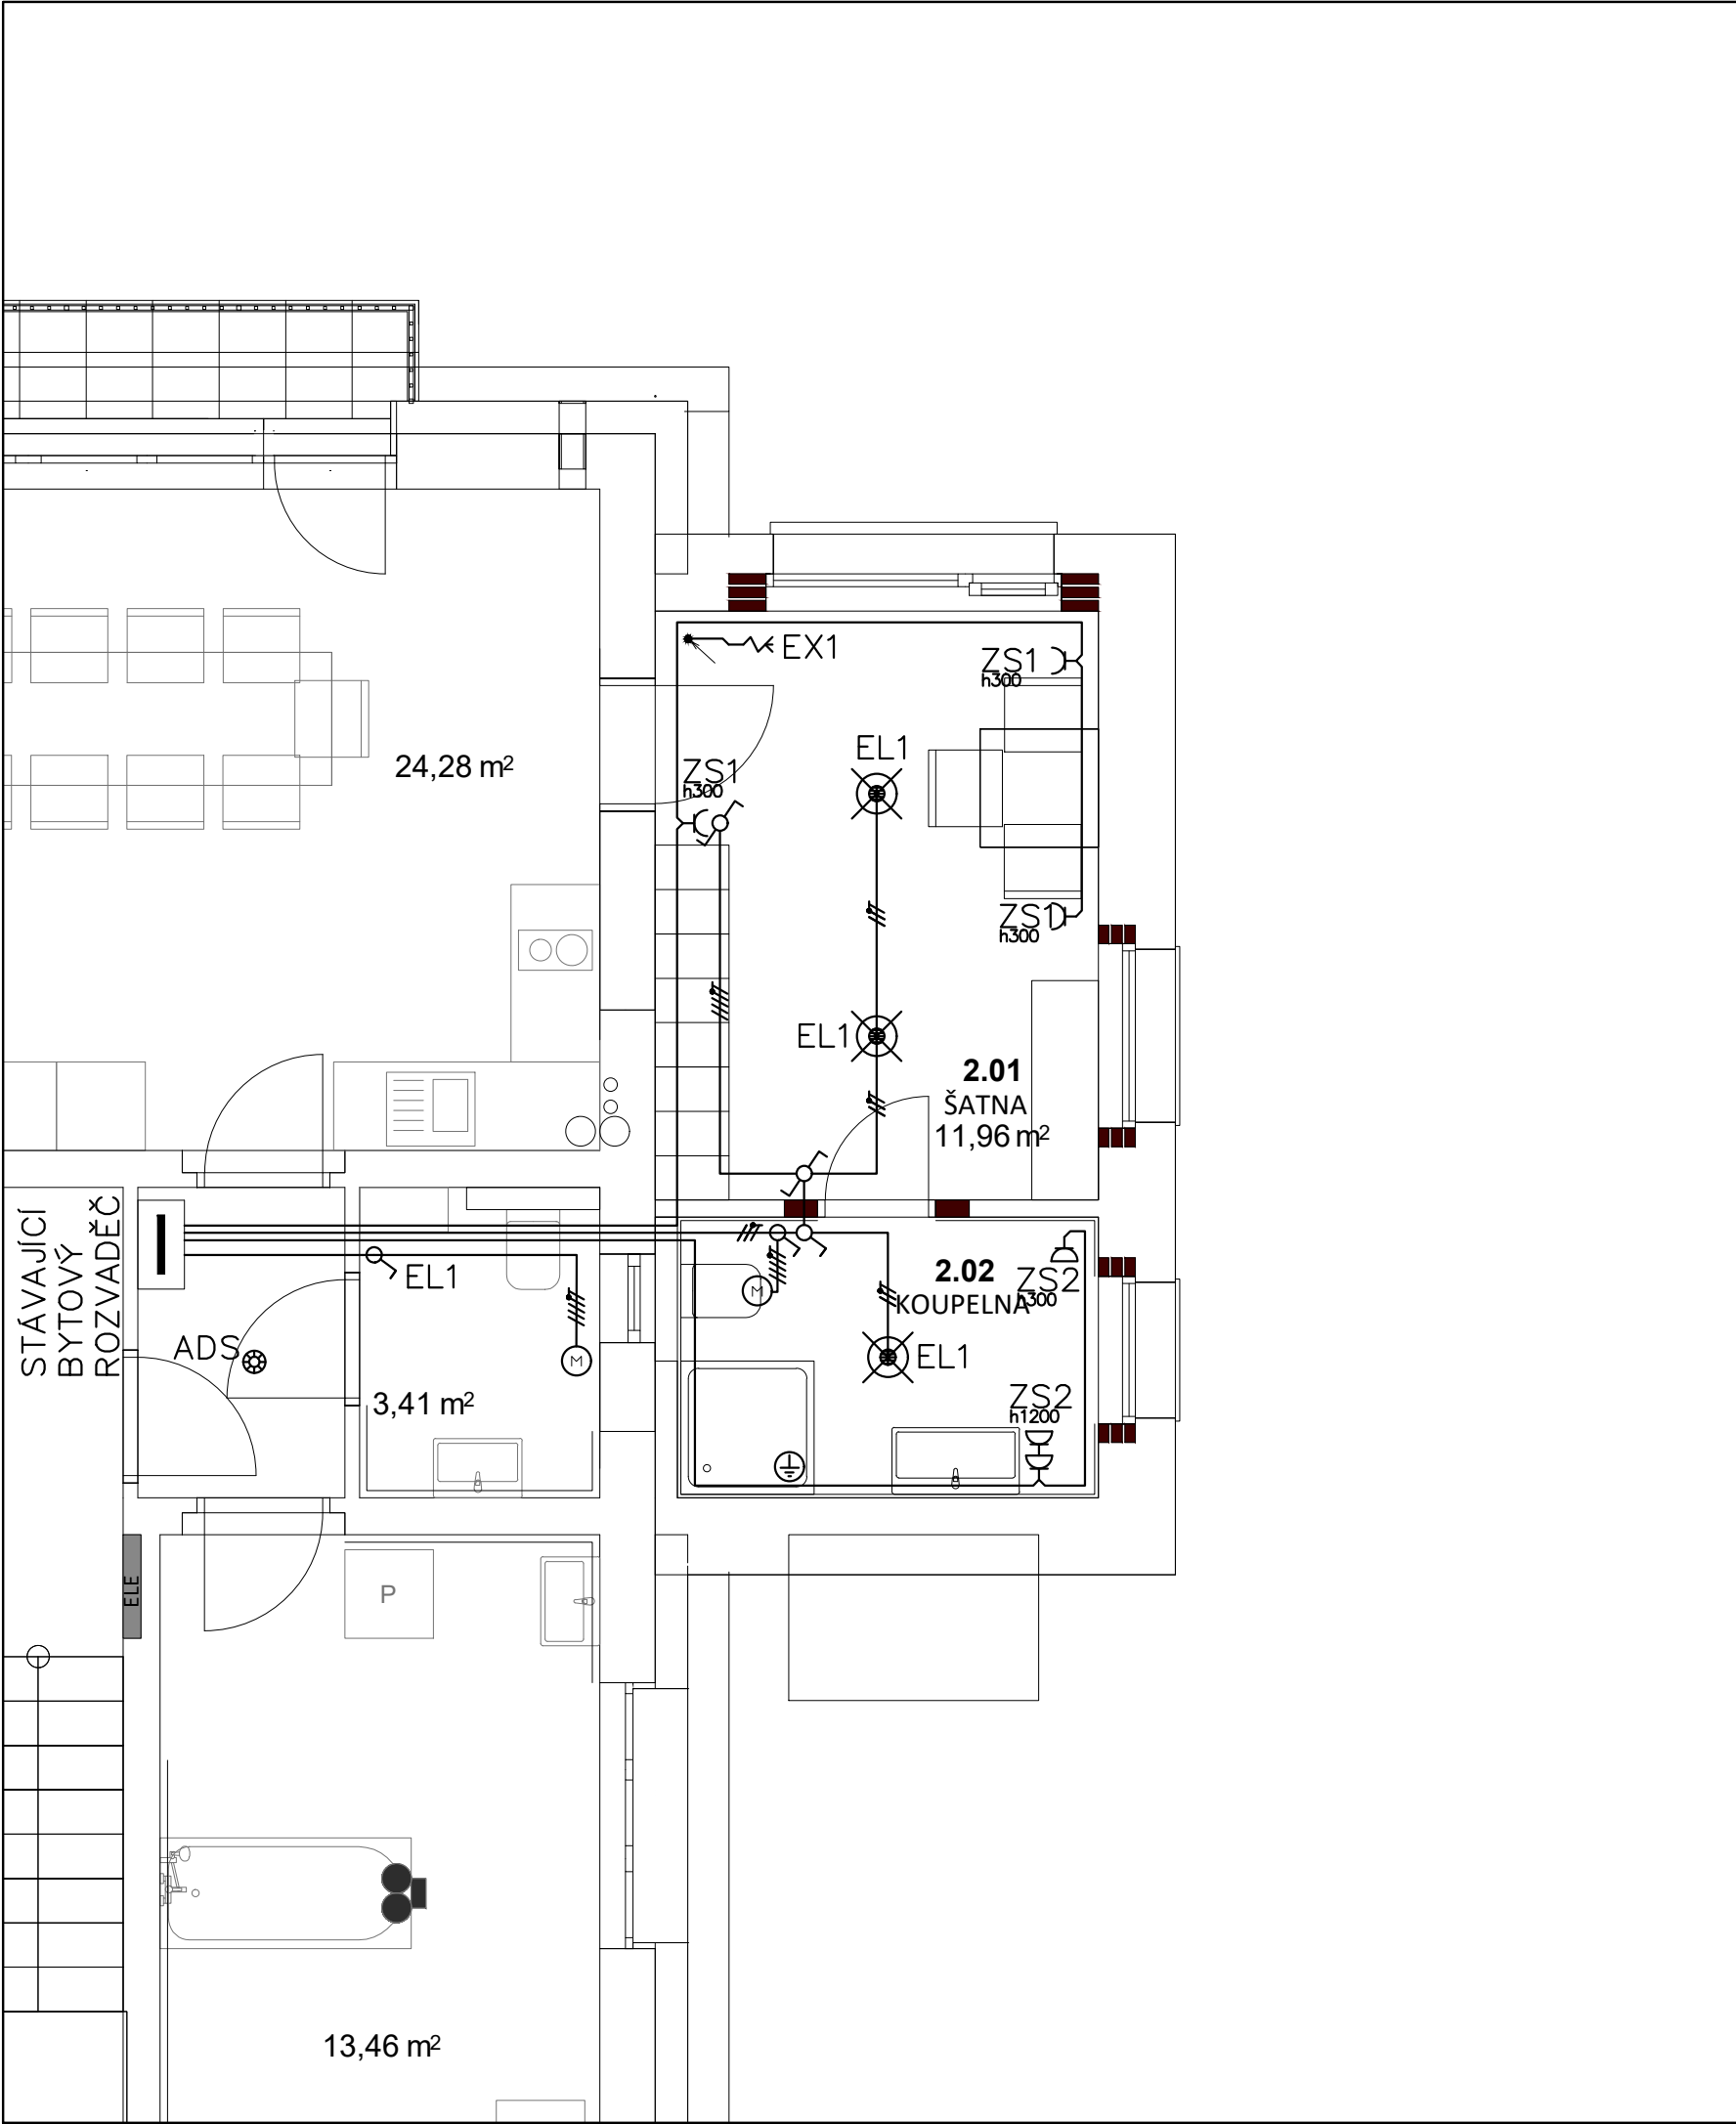

LEGENDA

- VYPÍNAČ TYP 1. - 10A/250V
- VYPÍNAČ TYP 6. - 10A/250V
- PŘISAZENÉ SVĚTLO
- STOUPACÍ VEDENÍ DOLŮ
- ZÁSUVKA 230V / 16A / IP20
- ZÁSUVKA 230V / 16A / IP44
- UZEMNĚNÍ CU 4mm2
- ČIDLO ADS S VLASTNÍ BATERIÍ
- VENTILÁTOR 230V

LEGENDA MÍSTNOSTÍ	
OZN.	FUNKCE
2.01	ŠATNA
2.02	KOUPELNA

PŘEHLED KABELŮ

ZS1	–	1–CXKH–R–J	3x2,5
ZS2	–	1–CXKH–R–J	3x2,5
EX1	–	1–CXKH–R–J	3x1,5
EL1	–	1–CXKH–R–J	3x1,5
	–	1–CXKH–R–J	5x1,5

POZNÁMKA

- VÝVOD EX1 NAPÁJEN Z RHN (1.NP)
- ČIDLO ADS DLE ČSN EN 14 604

NAPĚŤOVÁ SOUSTAVA: TN–S (TN–C–S), 3+N+PE~50Hz 400/230V
OCHRANA PŘED ÚRAZEM ELEKTRICKÝM PROUDEM:
Provedena dle normy ČSN 33 2000–4–41, ed.3
OCHRANA NORMÁLNÍ: – AUTOMATICKÉ ODPOJENÍ OD ZDROJE
OCHRANA DOPLNĚNÁ: – PROUDOVÝ CHRÁNIČ
– DOPLŇUJÍCÍ OCHRANNÉ POSPOJOVÁNÍ
– DVOJITÁ NEBO ZESÍLENÁ IZOLACE

POZNÁMKA	PROJEKTOVÁ DOKUMENTACE JE ZPRACOVÁNA V ROZSAHU PRO STAVEBNÍ POVOLENÍ	AUTORIZACE	
ZPRACOVAL	Bc. Aleš Zvonek		
KONTROLOVAL	Ing. Antonín Krajča		
MÍSTO	Králíky 193, KÚ Králíky, parc. č. st. 1015,1822/8 a 1822/12		
INVESTOR	Město Králíky Velké náměstí 5 561 69 Králíky	FORMÁT A3	
NÁZEV STAVBY	PŘÍSTAVBA K BYTOVÉMU DOMU		
OBJEKT			
ČÁST	D.1.4.d - SILNOPROUDÁ ELEKTROTECHNIKA VČETNĚ OCHRANY PŘED BLESKEM		
OBSAH: VÝKRES ZÁSUVKOVÝCH A SVĚTELNÝCH ROZVODŮ - 2.NP		DATUM	07/2023
		STUPĚŇ PD	DUR+DSP
		MĚŘÍTKO	Č. VÝKRESU
		1:50	D.1.4.d 102